


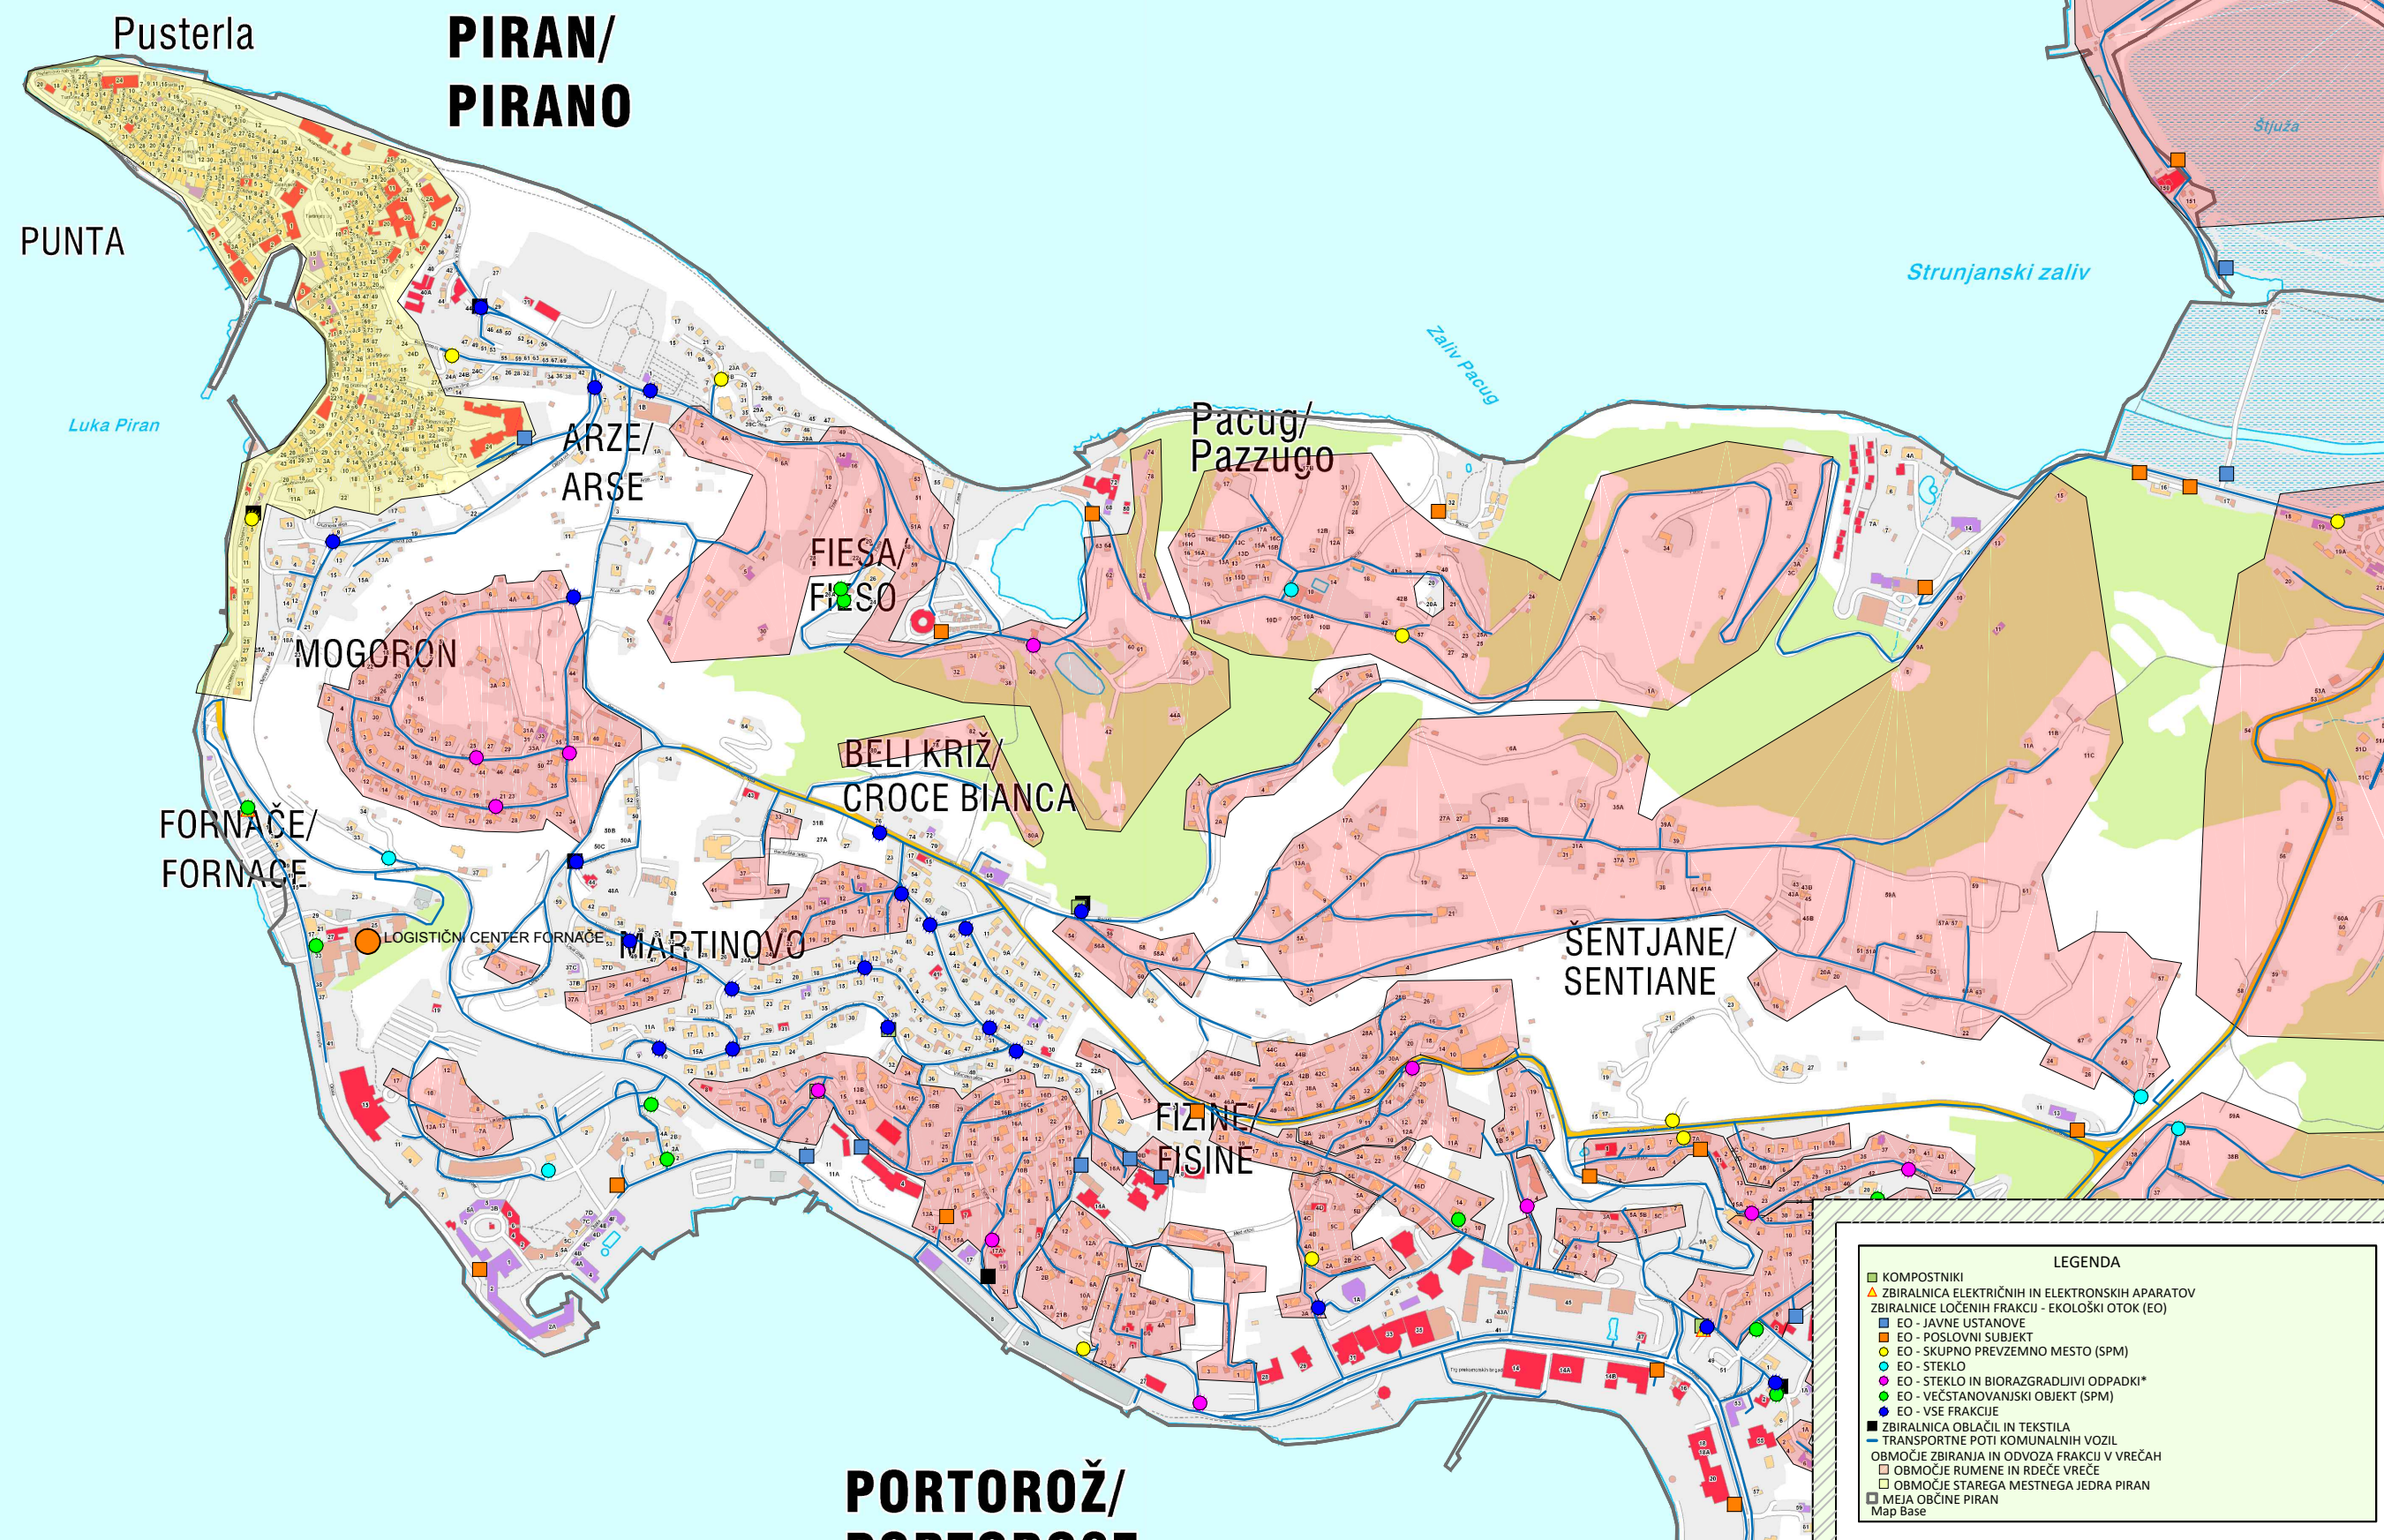

PRILOGA TEHNIČNEGA PRAVILNIKA ŠT. 3
GRAFIČNA PRILOGA TRANSPORTNIH POTI Z LOKACIJAMI ZBIRALNIC
LOČENIH FRAKCIJ (EKOLOŠKIH OTOKOV) IN OBMOČIJ PROGRAMA
ZBIRANJA ODPADNE EMBALAŽE V RUMENO IN RDEČO VREČO
" OD VRAT DO VRAT "

OBMOČJE: PIRAN, PORTOROŽ

IZDELAL: KATASTER PODJETJA

DATUM:
MAJ 2017

ŠT. LISTA
1