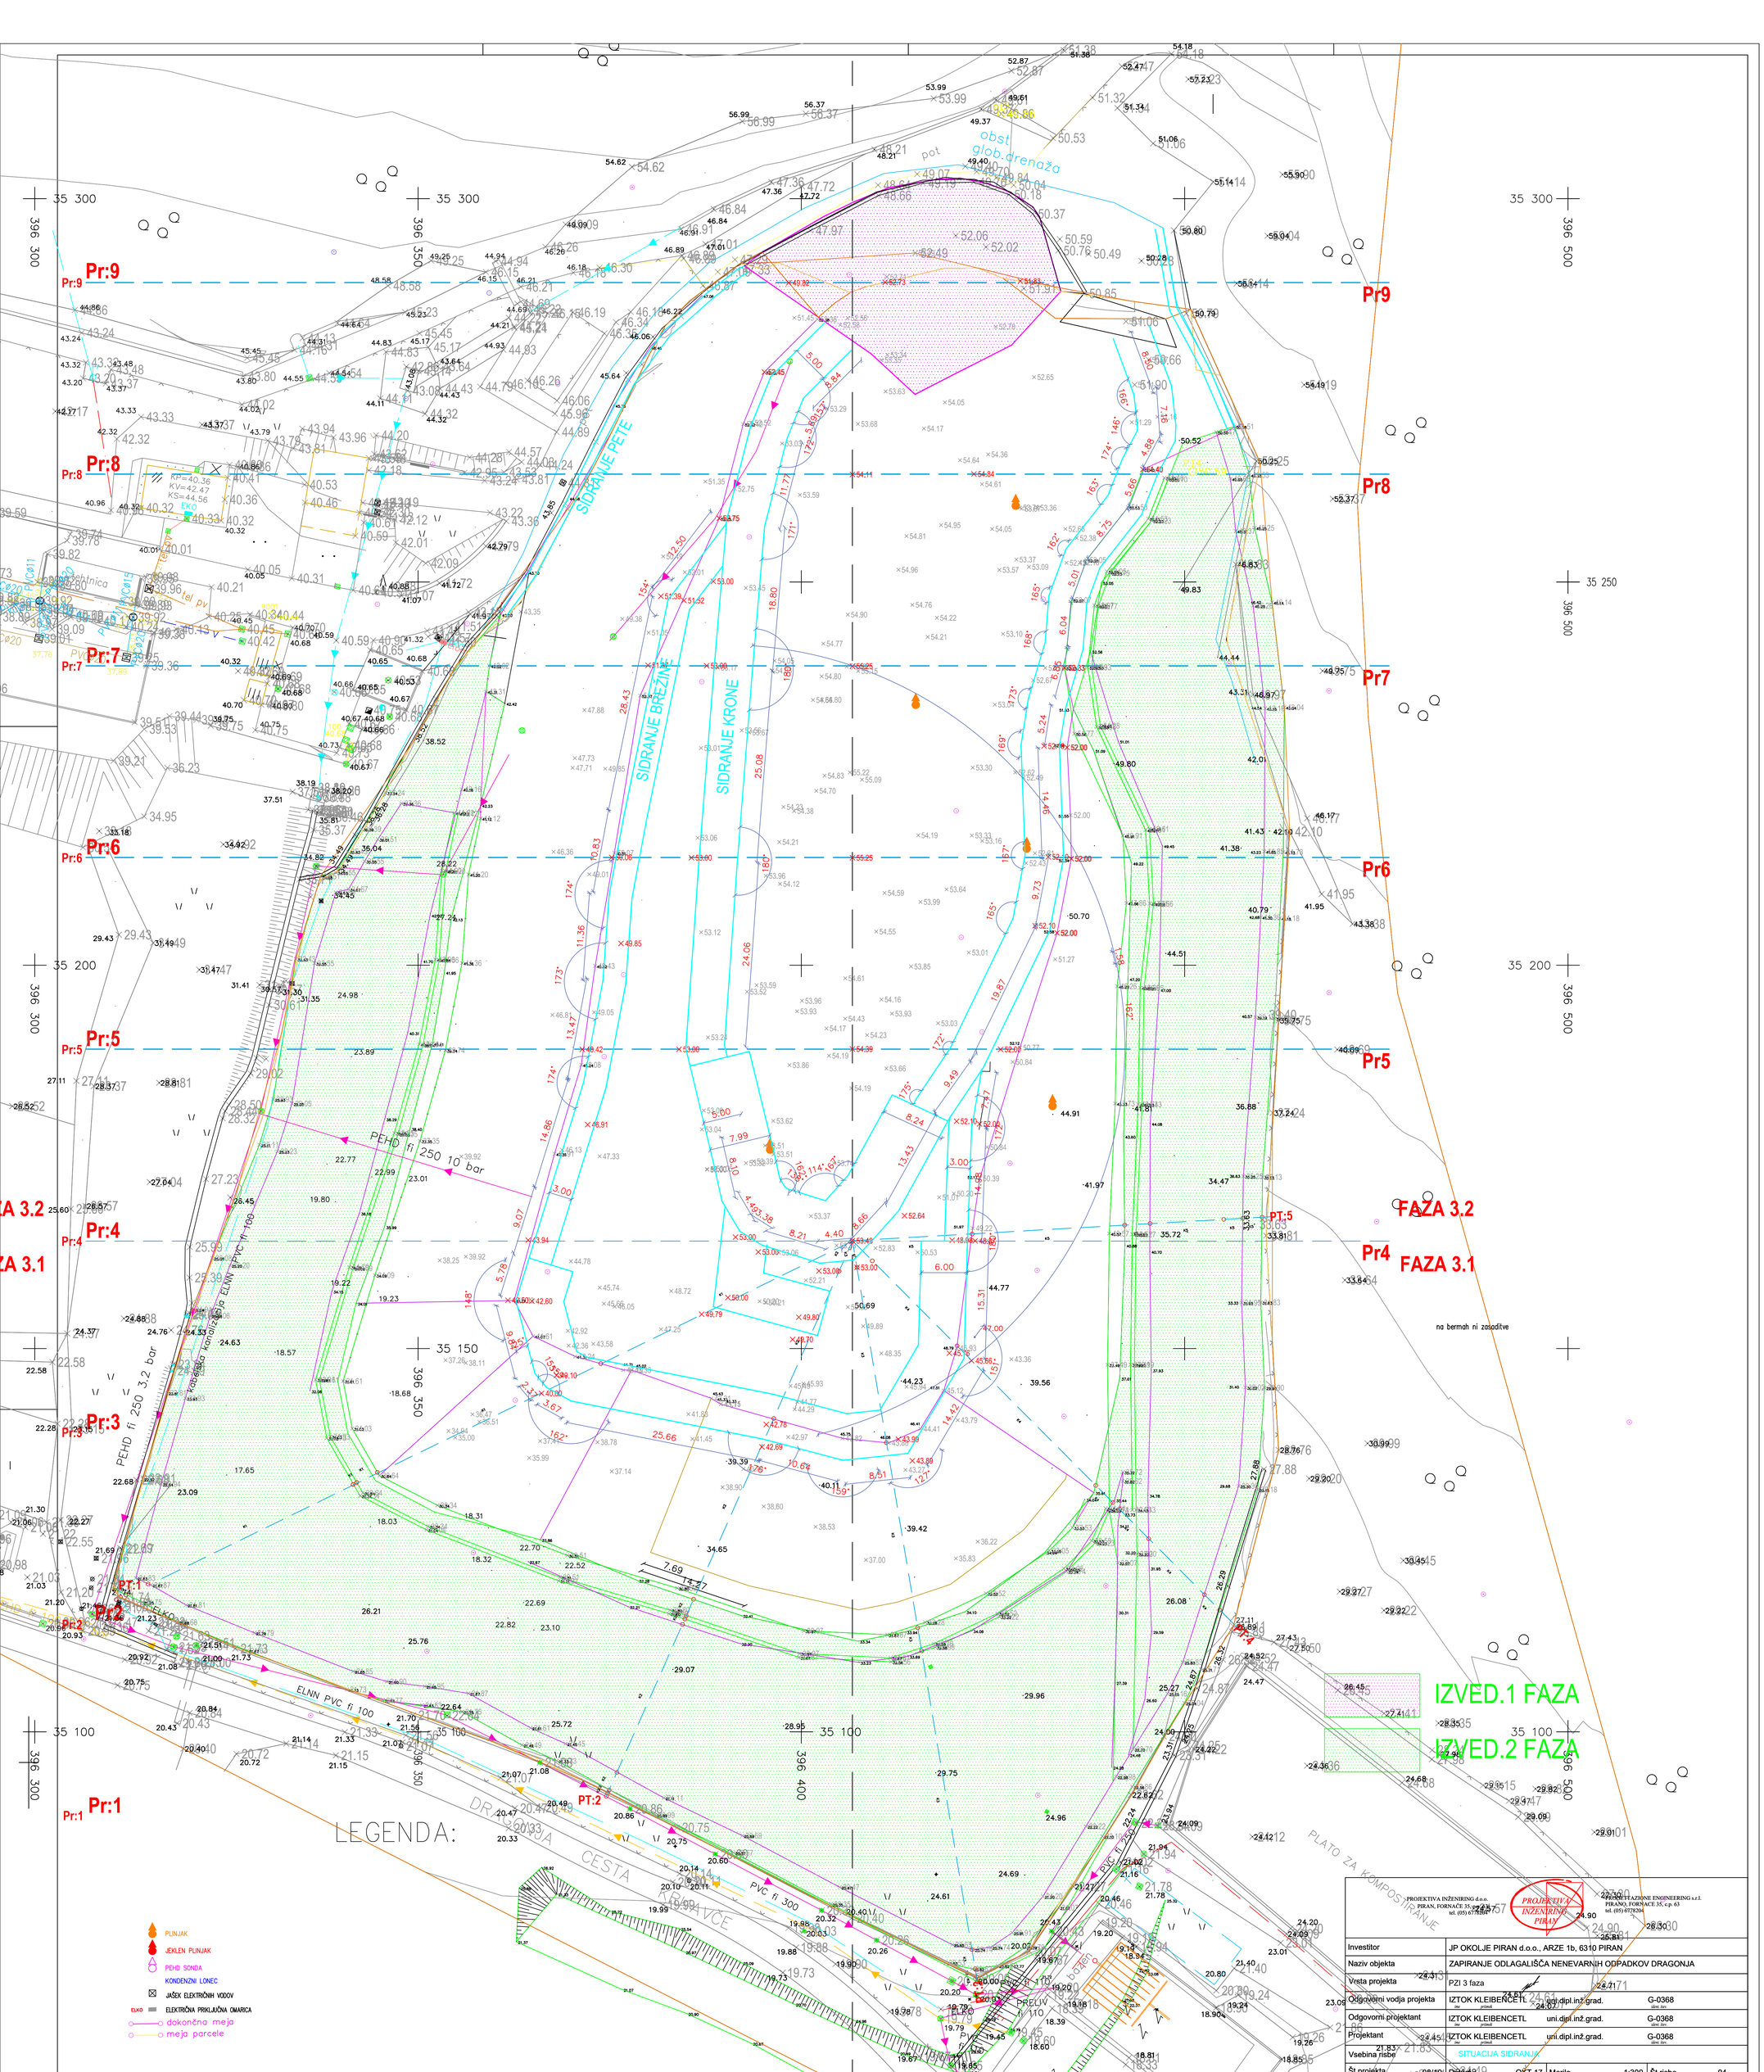

PROJEKTIVA INŽENIRING d.o.o.
PIRAN, FORNAČE 35, p.p. 63
tel. (05) 6778304

PROJEKTIVA INŽENIRING PIRAN

PROJEKTAZIONE ENGINEERING s.r.l.
PIRANO, FORNACE 35, c.p. 63
tel. (05) 6778304

Investitor	JP OKOLJE PIRAN d.o.o., ARZE 1b, 6310 PIRAN				
Naziv objekta	ZAPIRANJE ODLAGALIŠČA NENEVARNIH ODPADKOV DRAGONJA				
Vrsta projekta	PZI 3 faza				
Odgovorni vodja projekta	IZTOK KLEIBENCETL	uni.dipl.inž.grad.	G-0368		
Odgovorni projektant	IZTOK KLEIBENCETL	uni.dipl.inž.grad.	G-0368		
Projektant	IZTOK KLEIBENCETL	uni.dipl.inž.grad.	G-0368		
Vsebina risbe	SITUACIJA SIDRANJ				
Št.projekta	09/10	Datum	OKT 17	Merilo	1:300	Št.risbe	04