



K2
M 1:250/250
M6.K2


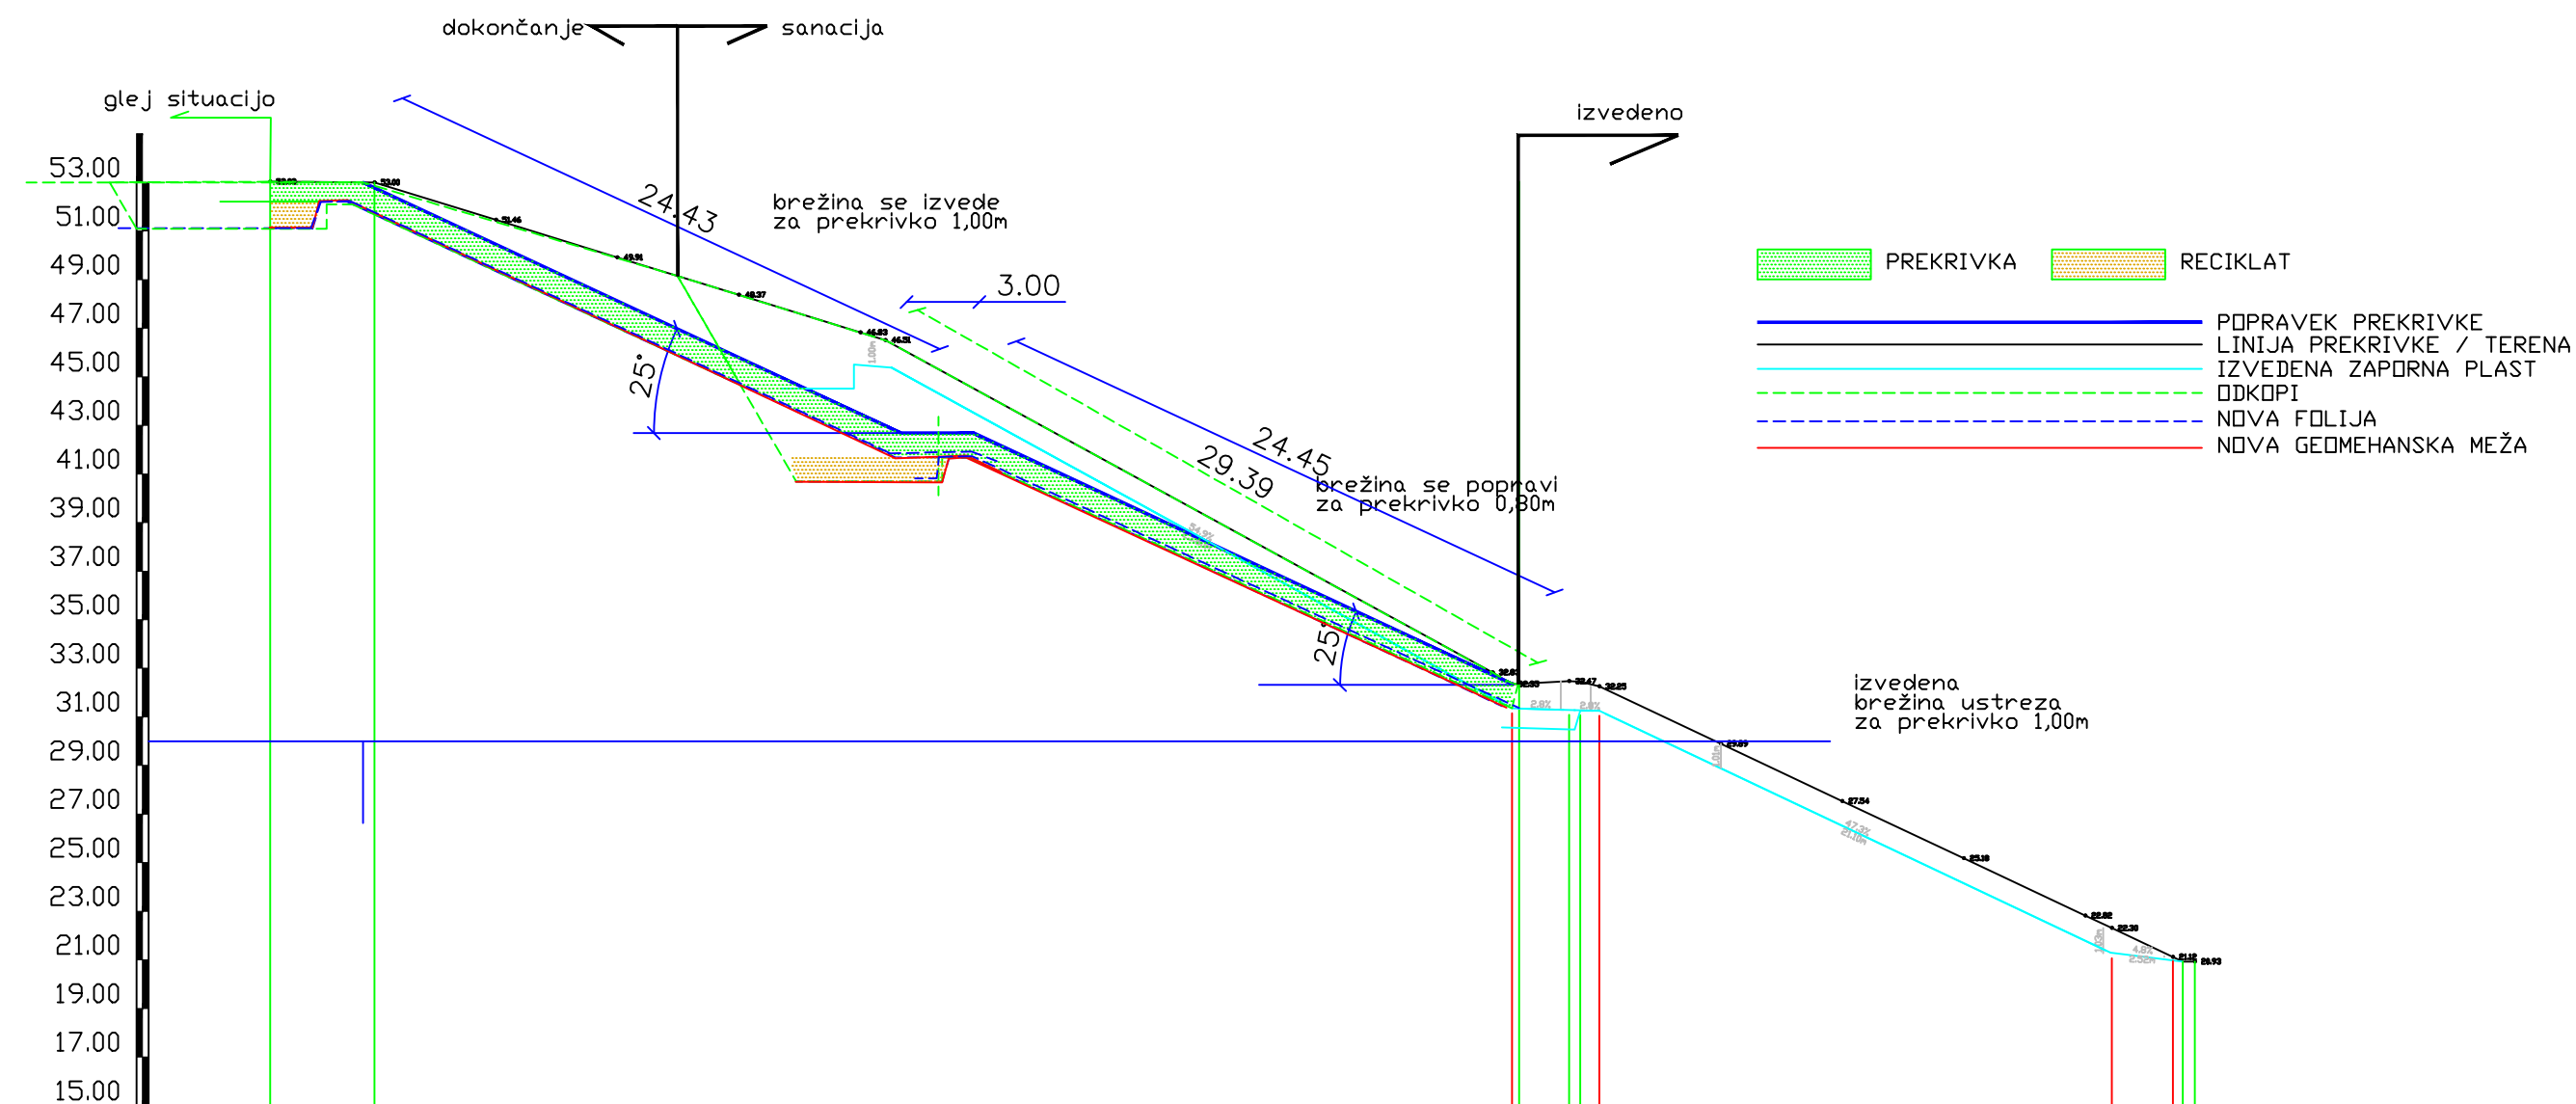


| IME | T1 - K1 | T1 | T2 | T3 | T4 | T5 | T6 | T7 | T8 | T9 | T10 | | | | | | | |
|-----------------|---------|-------|-------|-------|-------|-------|-------|-------|-------|-------|-------|-------|-------|-------|-------|-------|-------|-------|
| STACIONAŽA | 0.00 | 4.30 | | | 51.13 | 53.04 | 53.72 | 54.89 | 57.54 | 58.18 | 58.82 | 59.52 | 60.27 | 61.07 | 61.92 | 62.82 | 63.77 | 64.77 |
| KOTA TERENA | 53.03 | 53.00 | 51.46 | 49.91 | 48.97 | 46.83 | 46.51 | 45.51 | 43.83 | 42.95 | 42.18 | 41.54 | 41.04 | 40.58 | 40.16 | 39.78 | 39.44 | 39.14 |
| KOTA NOVI TEREN | | | | | | 45.51 | | | | | | | | | | | | |
| DOLŽINA | | 4.30 | | 21.03 | | | | 25.80 | | | | | | | | | | |
| STACIONAŽA | 0.00 | 4.30 | | 25.33 | | 51.13 | 53.04 | 53.72 | 54.89 | 57.54 | 58.18 | 58.82 | 59.52 | 60.27 | 61.07 | 61.92 | 62.82 | 63.77 |

K1
M 1:250/250
M6.K1

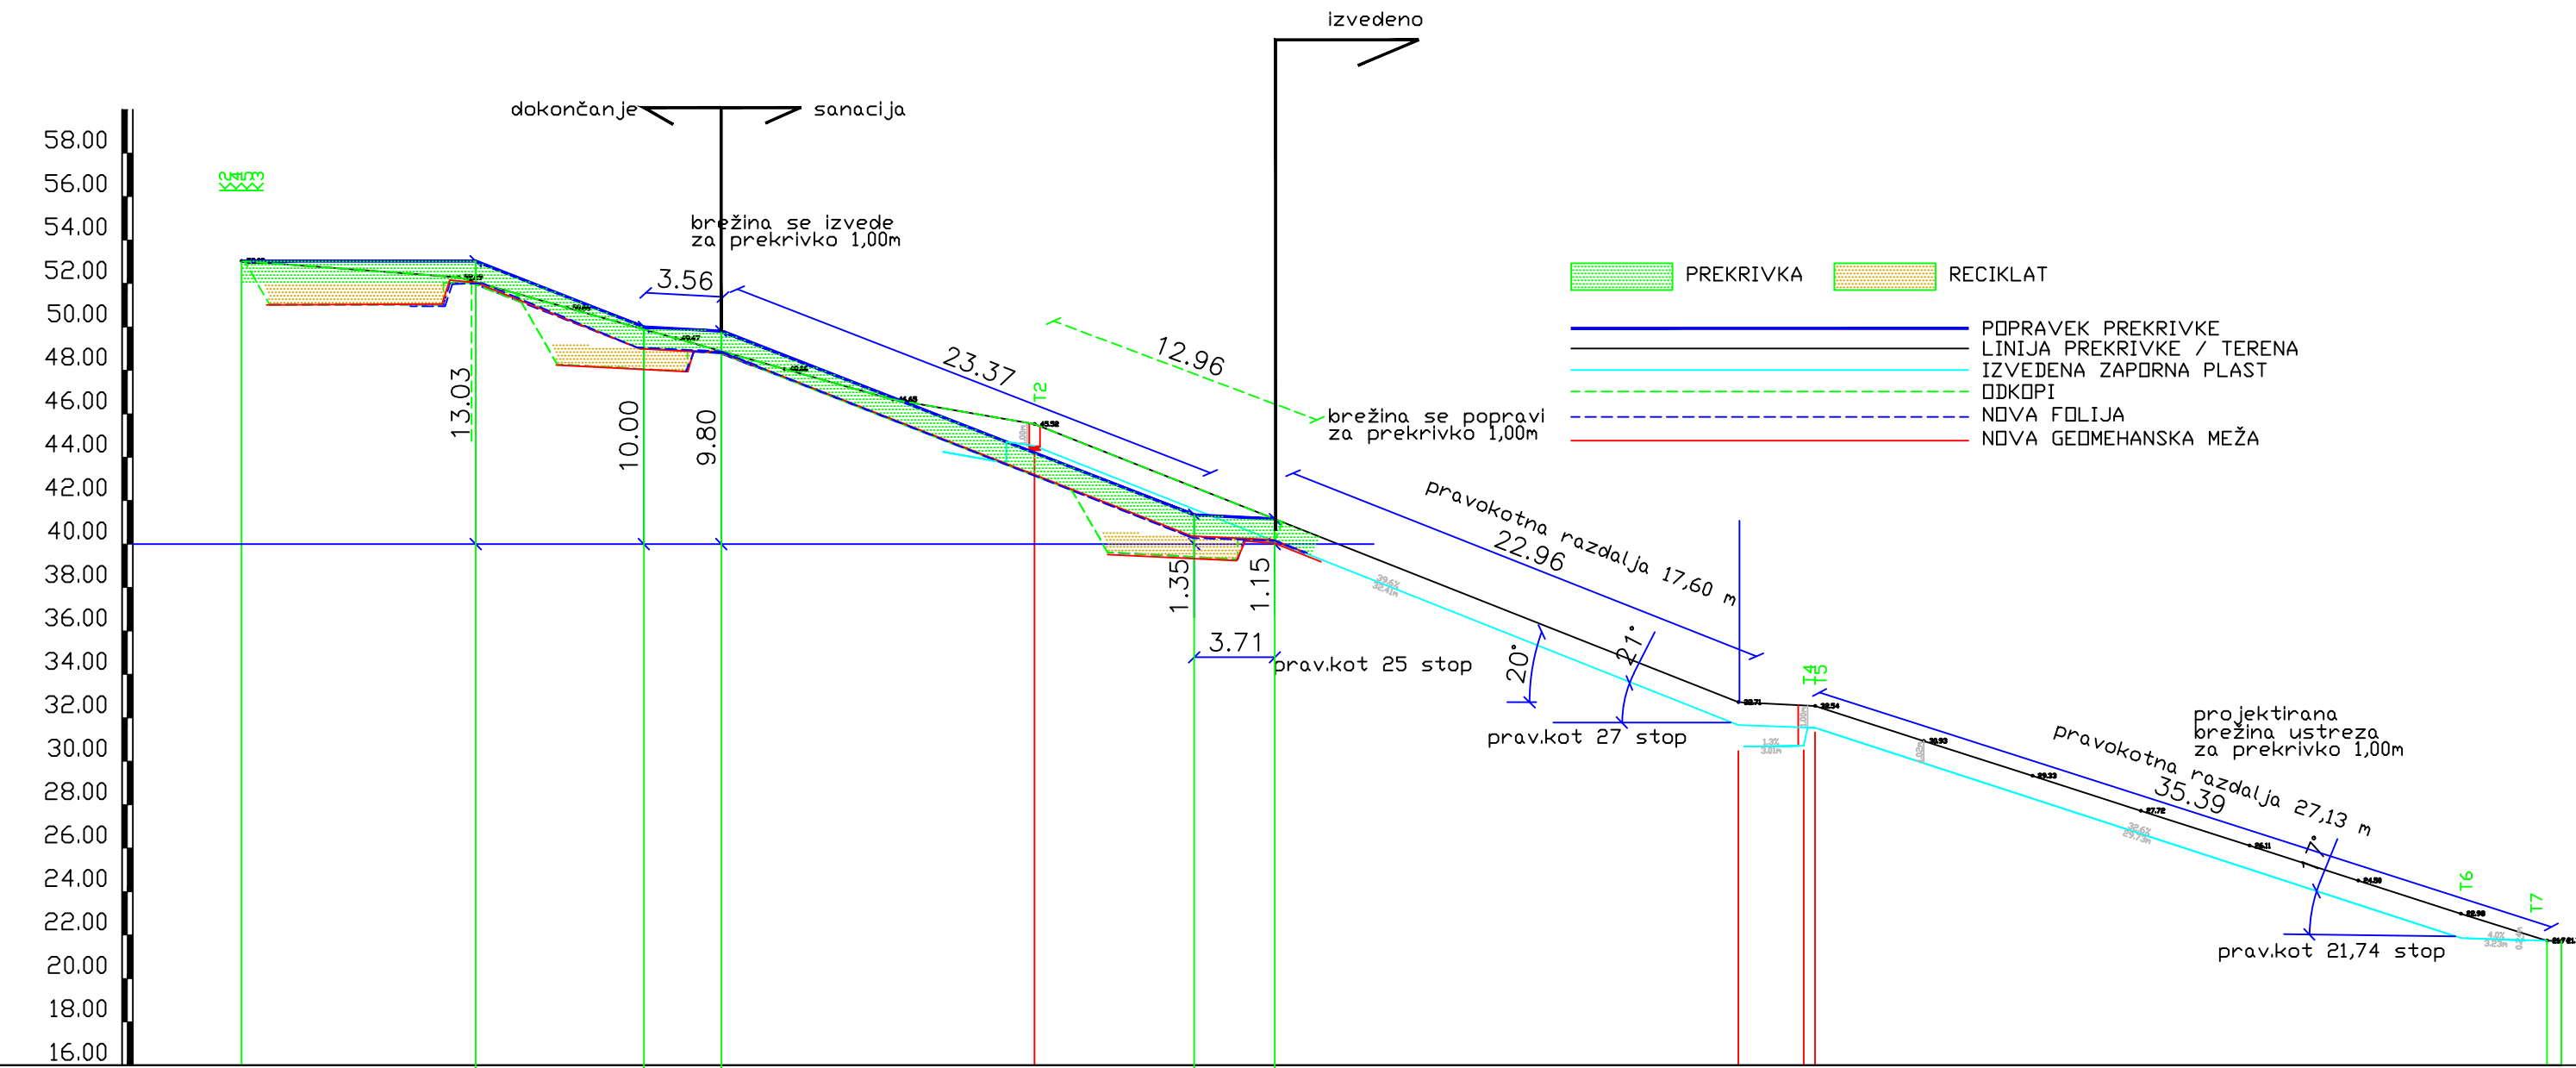

| IME | T1 | T2 | T3 | T4 | T5 | T6 | T7 | T8 | T9 | T10 | | | | | | | | | |
|-----------------|-------|-------|-------|-------|-------|-------|-------|-------|-------|-------|-------|-------|-------|-------|--------|--------|--------|--------|--------|
| STACIONAŽA | 0.00 | | | | | | | | | | | | | | | | | | |
| KOTA TERENA | 53.03 | 52.29 | 50.88 | 49.47 | 48.06 | 46.65 | 44.52 | 41.95 | 41.25 | 38.71 | 38.27 | 37.95 | 37.63 | 37.31 | 36.99 | 36.67 | 36.35 | 36.03 | 35.71 |
| KOTA NOVI TEREN | 53.03 | 53.03 | 40.00 | 39.80 | 44.52 | | | | | | | | | | | | | | |
| DOLŽINA | | 10.79 | 7.75 | 3.57 | 21.78 | | | 3.71 | | 21.35 | 3.01 | 0.63 | | | 29.73 | | | | |
| STACIONAŽA | 0.00 | 10.79 | 18.54 | 22.11 | 43.89 | 47.60 | 68.94 | 71.95 | 72.58 | 93.30 | 96.31 | 96.94 | 97.57 | 98.20 | 101.13 | 101.76 | 102.39 | 103.02 | 103.65 |

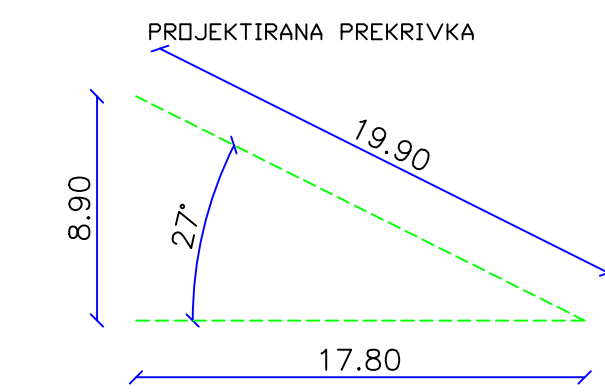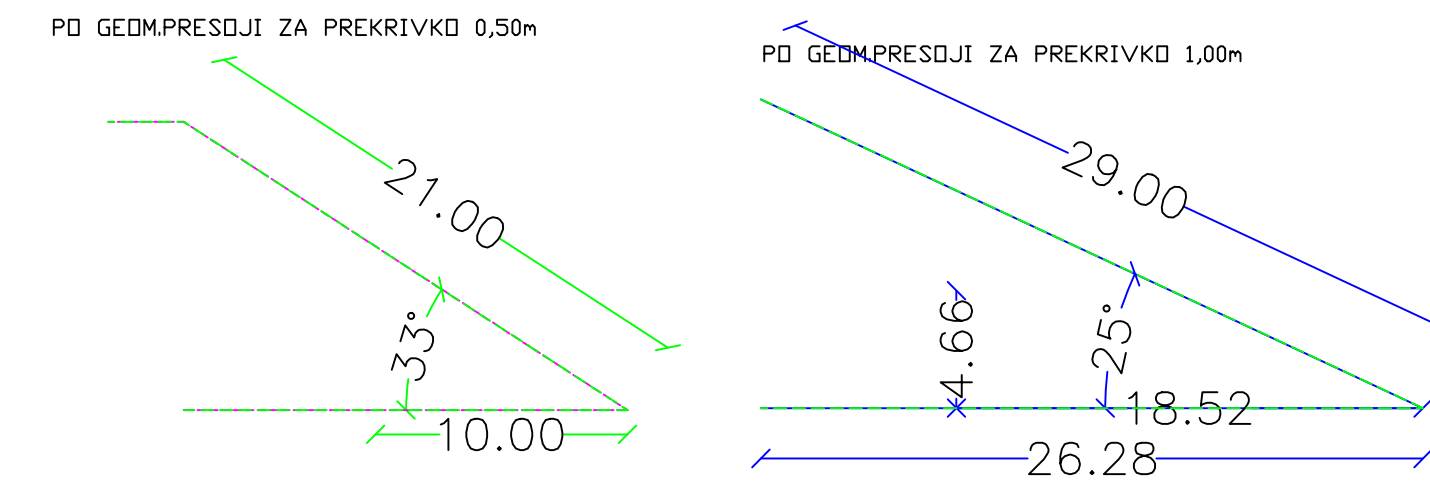

| PROJEKTIVA INŽENIRING d.o.o. | | PROGETTAZIONE ENGINEERING s.r.l. | |
|--|--|--|--------|
| PIRANO, FORNACE 35, p.p. 63 tel. (05) 6778204 | | PIRANO, FORNACE 35, p.p. 63 tel. (05) 6778204 | |
| Investitor | JP OKOLJE PIRAN d.o.o., ARZE 1b, 6310 PIRAN | | |
| Naziv objekta | ZAPIRANJE ODLAGALIŠČA NENEVARNIH ODPADKOV DRAGONJA | | |
| Vrsta projekta | PZI | | |
| Odgovorni vodja projekta | IZTOK KLEIBENCETL | uni.dipl.inž.grad. | G-0368 |
| Odgovorni projektant | IZTOK KLEIBENCETL | uni.dipl.inž.grad. | G-0368 |
| Projektant | IZTOK KLEIBENCETL | uni.dipl.inž.grad. | G-0368 |
| Vsebina risbe | PREČNI PROFILI K1, K2 | | |
| Št.projekta | 08/10 | Datum | OKT 17 |
| | | Merilo | 1:300 |
| | | Št.risbe | 4.1 |