

1.1 NASLOVNA STRAN**1 NAČRT ARHITEKTURE**

INVESTITOR	JAVNO PODJETJE OKOLJE PIRAN d.o.o., Arze 1b, 6330 Piran
OBJEKT	STOJNICE ZELENJAVNI TRG PIRAN parc.št. 754 k.o. Piran
VRSTA PROJEKTNE DOKUMENTACIJE	PZI
ZA GRADNJO	oblikovanje in postavitve stojnic
PROJEKTANT	Civilum d.o.o Ulica istrskega odreda 52, 6320 Portorož TJAŽ BAUER
ODGOVRONI VODJA PROJEKTA	ALJA ČERNE MAZALIN mag.inž.arh., ZAPS 1685
PROJEKTNA SKUPINA	TJAŽ BAUER, univ.dipl.inž.arh. DOMEN MAZALIN, univ.dipl.inž.gradb.
ŠTEVILKA PROJEKTA	72-18
ŠTEVILKA IZVODA	1 2 3 4 A D
KRAJ IN DATUM	Portorož, maj 2018

CIVLUM
ARHITEKTURNO IN GRADBENO NAČRTOVANJECivilum d.o.o
Ulica istrskega odreda 52, 6320 Portorož
TJAŽ BAUER

ALJA ČERNE MAZALIN mag.inž.arh., ZAPS 1685

TJAŽ BAUER, univ.dipl.inž.arh.
DOMEN MAZALIN, univ.dipl.inž.gradb.

72-18

1 2 3 4 A D

Portorož, maj 2018

ALJA ČERNE MAZALIN
mag.inž.arh.pooblaščenka arhitektka
ZAPS 1685

1.2 KAZALO IN VSEBINA NAČRTA ARHITEKTURE

1.1 NASLOVNA STRAN NAČRTA ARHITEKTURE

1.2 VSEBINA NAČRTA ARHITEKTURE

1.3 TEHNIČNO POROČILO

1.4 POPIS DEL

1.5 RISBE

1.3 TEHNIČNO POROČILO

1.3.1 OPIS OBJEKTA

Projekt zamenjave dotrajanih stojnic vključuje oblikovanje nove stojnice in postavitve stojnic na Zelenjavnem trgu.

Nove stojnice so oblikovane v historičnem kontekstu mesta Piran. Pri oblikovanju stojnice so bile upoštevane *Smernice za opremljanje površin z elementi urbane opreme v Občini Piran - sprememba in dopolnitev*. Za oblikovanje in postavitve stojnic so bili izdani pogoji in soglasje Zavoda za varstvo kulturne dediščine Piran.

Oblikovana sta bila dva sorodna elementa stojnic:

1. stojnica s streho in
2. samostojna miza,

ki se ju medsebojno prislanja. Dodaten element je še set 3 dodatnih stojal za zabojčke, ki ga je mogoče spraviti v stojnico.

Pult je funkcionalno oblikovan na podlagi predhodne študije primerov dobrih praks in pogovora z uporabniki. Je pravokotne oblike dimenzij 1,97 / 1,00 m. Pod pultom je prostor za shranjevanje, zaprt z vratci. Pult je izdelan iz toniranega macesnovega lesa. **Lesene površine pulta so zaščitene s površinskim premazom Beltop UV plus mešanica v razmerju: barva 1-3x, barva 99 - 1x, barva 28 - 3x.** Pult ima 3 dodatne stranske izvlečne površine.

Lahka nosilna konstrukcija strehe je izdelana v obliki vitkih lokov iz pocinkanih in prašnobarvanih kvadratnih vročecinkanih železnih profilov dimenzij 50/50/4 mm v **barvi RAL 7047 (prašnobarvano)**.

Kovinsko ogrodje prodajnega pulta je vročecinkano in nebarvano.

Pri samostojni mizi so stebri nadomeščeni z nogami iz pocinkanih in prašnobarvanih kvadratnih vročecinkanih železnih profilov dimenzij 50/25/4 mm v **barvi RAL 7047 (prašnobarvano)**.

Platnena vodonepropustna streha trpežnega tkanja ima naraven videz nebarvanega platna. Streha sega preko površine pulta, kar zagotavlja zadostno senco in zaščito pred padavinami. **Tip platna je: Ferrari Stamoid SK Cover, barva SK3000-10204 Cream.**

Stojnica je obtežena pred prevrnitvijo z betonskimi porolitnimi ploščami dimenzij 40/40cm, ki so položeni na dno prostora za shranjevanje.

Pred vsako prodajno mesto se na tla postavi lesen podest iz macesnovega

lesa brez premaza dimenzij 2x 50x50cm, na katerem stoji prodajalec.

Pred izdelavo stojnic projektant potrdi vzorce uporabljenih materialov, njihovo finalno obdelavo in barvo.

Postavitev stojnic na zelenjavni trg

Zahtevano število prodajnih mest je 19. Stojnice so postavljene vzdolžno na Zelenjavni trg v dveh vrstah. Vmesni prostor med stojnicami je namenjen kupcem. Strehe stojnic se stikajo. Razmak med prodajnimi pultmi omogoča prodajalcem neposreden dostop do vseh svojih prodajnih površin. Postavitev stojnic upošteva vse obstoječe dostavne in intervencijske poti, z obračalnimi radiji za merodajna vozila ter dostope do vhodov v prodajalne.

1.3.2 BARVNA KARTA



1.4 POPIS DEL

investitor - naročnik:

OKOLJE PIRAN, Arze 1b, 6330 Piran

projektna organizacija:

CIVILUM
ARHITEKTURNO IN GRADBENO NAČRTOVANJE

TJAŽ BAUER, univ.dipl.inž.arh.

ALJA ČERNE, mag. inž. arh.

DOMEN MAZALIN, uni.dipl.inž.grad.

objekt:

STOJNICE PIRAN

lokacija:

zelenjavni trg Piran

vrsta gradnje:

novogradnja

št. projekta:

72/18

vrsta projektne dokumentacije:

PZI

vrsta dokumenta:

Popis obrtniških del s količinami

projektant:

CIVILUM d.o.o., arhitekturno in gradbeno projektiranje

kraj in datum:

Portorož, maj 2018

direktor:

Tjaž Bauer, u.d.ing.arh.

OPOMBA:

- * VSE MERE, KOLIČINE, MATERIALI IN OBDELAVE SO POVZETE PO PZI.
- * **PRED SERIJSKO IZDELAVO STOJNIC JE OBVEZA PREDHODNA IZDELAVA ENE KOMPLETNE STOJNICE S STREŠNO KONSTRUKCIJO IN STREHO. PREDHODNI IZDELEK MORA PRED SERIJSKO IZDELAVO POTRDITI PROJEKTANT.**
- * VSE POSTAVKE MORAJO BITI OVREDNOTENE Z DEJANSKO CENO.
- * NEPREDVIDENA IN VEČ DELA SE OBRAČUNAVAJO NA PODLAGI VPISOV V ZAPISNIK TER S POTRĐITVIJO NADZORA NAROČNIKA.

POPIS OBRTNIŠKIH DEL

REKAPITULACIJA

A.	STOJNICA S STREHO	EUR/kos	št. kosov	znesek (EUR)
I.	KOVINARSKA DELA	0,00 EUR	11	0,00 EUR
II.	MIZARSKA DELA	0,00 EUR	11	0,00 EUR
III.	KROJAŠKO ŠIVILJSKA DELA	0,00 EUR	11	0,00 EUR
IV.	ZUNANJA DELA (montaža in uteži)	0,00 EUR	11	0,00 EUR
V.	NEPREDVIDENA DELA, 7%	0,00 EUR	11	0,00 EUR
OBRTNIŠKA DELA A. SKUPAJ		0,00 EUR		0,00 EUR
DDV v višni 22%		0,00 EUR		0,00 EUR
SKUPAJ		0,00 EUR		0,00 EUR

REKAPITULACIJA

B.	STOJNICA BREZ STREHE	EUR/kos	št. kosov	znesek (EUR)
I.	KOVINARSKA DELA	0,00 €	5	0,00 EUR
II.	MIZARSKA DELA	0,00 €	5	0,00 EUR
III.	ZUNANJA DELA (montaža in uteži)	0,00 €	5	0,00 EUR
IV.	NEPREDVIDENA DELA, 7%	0,00 EUR	5	0,00 EUR
OBRTNIŠKA DELA B. SKUPAJ		0,00 EUR		0,00 EUR
DDV v višni 22%		0,00 EUR		0,00 EUR
SKUPAJ		0,00 EUR		0,00 EUR

REKAPITULACIJA

C.	STOJNICA BREZ STREHE 2	EUR/kos	št. kosov	znesek (EUR)
I.	KOVINARSKA DELA	0,00 €	4	0,00 EUR
II.	MIZARSKA DELA	0,00 €	4	0,00 EUR
III.	ZUNANJA DELA (montaža in uteži)	0,00 €	4	0,00 EUR
IV.	NEPREDVIDENA DELA, 7%	0,00 EUR	4	0,00 EUR
OBRTNIŠKA DELA C. SKUPAJ		0,00 EUR		0,00 EUR
DDV v višni 22%		0,00 EUR		0,00 EUR
SKUPAJ		0,00 EUR		0,00 EUR

REKAPITULACIJA

D.	DODATNA KOVINSKA STOJALA	EUR/kos	št. kosov	znesek (EUR)
I.	DODATNO STOJALO Ds1	0,00 EUR	0%	0,00 EUR
I.	DODATNO STOJALO Ds2	0,00 EUR	0%	0,00 EUR
I.	DODATNO STOJALO Ds3	0,00 EUR	0%	0,00 EUR
OBRTNIŠKA DELA C. SKUPAJ		0,00 EUR		0,00 EUR
DDV v višni 22%		0,00 EUR		0,00 EUR
SKUPAJ		0,00 EUR		0,00 EUR

E.	DOSTAVA	EUR/kos	št. kosov	znesek (EUR)
				0,00 EUR
	DDV v višni 22%			0,00 EUR
	SKUPAJ			0,00 EUR

F.	REŽIJSKI STROŠKI	EUR/kos	št. kosov	znesek (EUR)
				0,00 EUR
	DDV v višni 22%			0,00 EUR
	SKUPAJ			0,00 EUR

Σ REKAPITULACIJA				znesek (EUR)
A.	STOJNICA S STREHO			0,00 EUR
B.	STOJNICA BREZ STREHE			0,00 EUR
B.	STOJNICA BREZ STREHE 2			0,00 EUR
C.	DODATNA KOVINSKA STOJALA			0,00 EUR
D.	DOSTAVA			0,00 EUR
E.	REŽIJSKI STROŠKI			0,00 EUR
	A+B+C+D+E+F SKUPAJ			0,00 EUR
	DDV v višni 22%			0,00 EUR
	SKUPAJ			0,00 EUR

I. KOVINARSKA DELA

Za vse nedorečene opise postavk oz. finalne obdelave in zaključke se je potrebno pred izvedbo dogovoriti z odg. projektantom arhitekture ter pridobiti soglasje investitorja!

Izvajalec je dolžan izdelati delavniške načrte in vzorce obdelav ter jih dati v pisno potrditev projektantu. Izvajalec naj bo pozoren na vrstni red del, oziroma na elemente, ki se predhodno cinkajo in naknadno prašno barvajo.

Vsi kovinski elementi so vroče cinkani.

V popisu so posebjaj označeni kovinski elementi, ki zahtevajo konstrukcijsko jeklo S235.

V popisu so posebjaj označeni kovinski elementi, ki zahtevajo prašno barvanje v barvi RAL 7047

Skupna barvana neto površina elementov ene stojnice streho je cca 6m²

V popisu so podane količine v neto vrednosti, oziroma brez upoštevanja odpada.

1 dobava, izvedba in montaža L profilov za izvedbo okvirja mize v treh nivojih z vertikalnimi nosilci. Kvaliteta jekla S235, vse vroče cinkano.

V ceni je zajeta izdelava vseh elementov spajanja in preklpov ter vsa dodatna in zaščitna dela.

S235, L 40/40/4	m	18,64	kg	44,74	0,00 €
-----------------	---	-------	----	-------	--------

2 dobava, izvedba in montaža L profilov za izdelavo konstrukcije izvlečnih polic ter izdelavo nosilnega okvirja zadnjih vrat. Vse vroče cinkano.

V ceni je zajeta izdelava vseh elementov spajanja in preklpov ter vsa dodatna in zaščitna dela.

L 30/30/3	m	18,15	kg	24,41	0,00 €
-----------	---	-------	----	-------	--------

3 dobava, izvedba in montaža ploščatega železa za izdelavo konstrukcije izvlečnih polic. Vse vroče cinkano.

V ceni je zajeta izdelava vseh elementov spajanja in preklpov ter vsa dodatna in zaščitna dela.

PL 30/3	m	1,56	kg	1,09	0,00 €
---------	---	------	----	------	--------

4 dobava, izvedba in montaža T profilov za izdelavo konstrukcije horizontalnih nosilcev uteži iz pranih plošč. Kvaliteta jekla S235, vse vroče cinkano.

V ceni je zajeta izdelava vseh elementov spajanja in preklpov ter vsa dodatna in zaščitna dela.

S235, T 80/40/4	m	1,9	kg	6,94	0,00 €
-----------------	---	-----	----	------	--------

5 dobava, izvedba in montaža T profilov za izdelavo vertikalne podporne konstrukcije okvirja mize stojnice. Kvaliteta jekla S235, vse vroče cinkano.

V ceni je zajeta izdelava vseh elementov spajanja in preklpov ter vsa dodatna in zaščitna dela.

S235, T 40/40/4	m	2,8	kg	6,72	0,00 €
-----------------	---	-----	----	------	--------

6 dobava, izvedba in montaža U profilov za izdelavo horizontalnih vodil za kolesa izvlečnih polic. Vse vroče cinkano.

V ceni je zajeta izdelava vseh elementov spajanja in preklopov ter vsa dodatna in zaščitna dela.

U 50/50/3 m 5,7 kg 19,38 0,00 €

7 dobava, izvedba in montaža SHS profilov za izdelavo:
-nosilne konstrukcije strehe in
-izdelave nog mize.

SHS profili se ukrivijo po detajlu. Kvaliteta jekla S235, vse vroče cinkano.

SHS 50/50/4 se prašno barvajo, v RAL 7047. Barvana površina 5,8m² za vseh osem SHS nosilnih stebrov in nog mize.

V ceni je zajeta izdelava vseh elementov spajanja in preklopov ter vsa dodatna in zaščitna dela.

S235, SHS 50/50/4 m 28,85 kg 166,76 0,00 €

8 dobava, izvedba in montaža SHS profilov za izdelavo:
-nastavljivih nog mize stojnice.

SHS 40/40/4 se prašno barvajo, v RAL 7047. Barvana površina 0,17m² za vseh osem SHS nosilnih stebrov in nog mize.

Kvaliteta jekla S235, vse vroče cinkano.

V ceni je zajeta izdelava vseh elementov spajanja in preklopov ter vsa dodatna in zaščitna dela.

m 1,04 kg 4,37 0,00 €

9 dobava, izvedba in montaža SHS profilov za izdelavo:
*spoja nosilne konstrukcije strehe z nogami mize,
*napenjalnega sistema platna strehe.

Kvaliteta jekla S235, vse vroče cinkano.

V ceni je zajeta izdelava vseh elementov spajanja in preklopov ter vsa dodatna in zaščitna dela.

S235, SHS 40/40/4 m 1,71 kg 7,27 0,00 €

10 dobava, izvedba in montaža kovinskih, obloženih kolesc, premera fi30mm za izvedbo izvlečnih polic. Vse vroče cinkano.

V ceni je zajeta izdelava vseh elementov spajanja in preklopov ter vsa dodatna in zaščitna dela.

Kolesa fi30 kos 6 0,00 €

11 dobava, izvedba in montaža valovite ali varjene mreže, debeline žice 4mm za izdelavo izvlečnih polic. Dimenzije enega kosa mreže, 92cm x 50cm. Mreža se na okvir privari ali vijači. Vse vroče cinkano.

V ceni je zajeta izdelava vseh elementov spajanja in preklpov ter vsa dodatna in zaščitna dela.

Mreža 40/40/4 kos 3 0,00 €

SKUPAJ KOVINARSKA DELA 0,00 €

III. MIZARSKA DELA

Za vse nedorečene opise postavk oz. finalne obdelave in zaključke se je potrebno pred izvedbo dogovoriti z odg. projektantom arhitekture ter pridobiti soglasje investitorja!

Izvajalec je dolžan izdelati delavniške načrte in vzorce obdelav ter jih dati v pisno potrditev projektantu.

V vseh mizarskih delih je zajeta celotna nabava, obdelava (rezanje, brušenje, skoblanje, impregniranje ter barvanje) in motaža macesnovih desk z vsemi dodatnimi deli in normativi varstva pri delu.

V ceno so zajeta tudi vsa vezna sredstva in vezni material za spajanje s konstrukcijo.

Deske morajo biti rezane radialno. Zaključni robovi desk se izvedejo po detajlih. Kvaliteta lesa, macesen B kategorije.

Les je obojestransko impregniran in barvan z Beltop uv plus. Mešanica v razmerju: Barva1 - 3x, Barva99 - 1x, Barva28 - 3x

V popisu so podane količine v neto vrednosti, oziroma brez upoštevanja odpada lesa, in barv.

1 dobava, izvedba in montaža macesnovih desk za oblogo mize po celotnem obsegu ter odlagalni površini.

V ceni je zajeta izdelava vseh elementov spajanja, preklpov, zaščite in barvanje lesa (1x impregnacija, 2x lazurni premaz) ter vsa dodatna in zaščitna dela.

deska macesen B, 115/24 m 44,155 m3 0,098 18,5 0,00 €

2 dobava in montaža macesnovih desk za izvedbo talnega podesta dimenzij cca 100cm x 50cm. Podest se izvede po izvedbi mize stojnice. Podest potrди projektant.

V ceni je zajeta izdelava vseh elementov spajanja, preklpov, zaščite lesa - 1x oljeno, ter vsa dodatna in zaščitna dela.

deska macesen B, 115/24 kos 100x50cm 0,00 €

SKUPAJ MIZARSKA DELA 0,00 €

IV. KROJAŠKO ŠIVILJSKA DELA

Za vse nedorečene opise postavk oz. finalne obdelave in zaključke se je potrebno pred izvedbo dogovoriti z odg. projektantom arhitekture ter pridobiti soglasje investitorja!

Izvajalec je dolžan izdelati delavniške načrte in vzorce obdelav ter jih dati v pisno potrditev projektantu.

Barva ponjave se izbere s projektantom in investitorjem.

V vseh krojaško šiviljski delih je zajeta celotna nabava, obdelava (3D oblika kroja, rezanje, lepljenje, robljenje, šivanje) in motaža platnene ponjave z vsemi dodatnimi deli in normativi varstva pri delu.

V ceno so zajeta tudi vsa vezna sredstva in vezni material za spajanje s konstrukcijo z vsemi ojačitvenimi elementi na ponjavi.

Celotni material ponjave mora biti iz PVC materiala, UV odporen in vodonepropusten z vsaj 5-letno tovarniško garancijo. Kot na primer Ferrari Stamoid SK Heavy Cover. Barva SK3000-10204 CREAM.

Vsi vezni materiali s konstrukcijo so vodoodporni, UV odporni in neerjaveči.

Uporabljeni sukanec je UV odporen z 15-letno garancijo na vremenske razmere.

V ceno je všteti ves odpadni material.

1 dobava, izvedba in montaža UV odporne in vodoodporne strešne ponjave v neto površini 14m²

V ceni je zajeta izdelava vseh elementov spajanja, preklopov, ojačitev ter vsa dodatna in zaščitna dela.

ponjava PVC, UV, WR	m ²	14	0,00 €
---------------------	----------------	----	--------

2 dobava, izvedba in montaža neraztegljive, UV odporne in vodoodporne vrvi iz Dyneme®, debeline 3mm za pritrjevanje in napenjanje strešne ponjave.

V ceni je zajeta razrez vrvi, obdelava koncev in privezovanje ter vsa dodatna in zaščitna dela.

ponjava PVC, UV, WR	m	1	0,00 €
---------------------	---	---	--------

SKUPAJ KROJAŠKO ŠIVILJSKA DELA

0,00 €

V. ZUNANJA DELA (montaža in uteži)

Razkladanje stojnic in dodatne opreme iz kamiona. Postavitev stojnic na Zelenjavnem trgu na točno določeno pozicijo, oziroma po shemi. Montaža strešne konstrukcije, strehe in spajanje stojnic.

Izvajalec je dolžan pri izvajanju del urediti gradbišče v skladu z Zakonom o varstvu in zdravju pri delu in ostalimi zakonskimi določili ter po ZGO-1D. Dela je potrebno izvajati v skladu z veljavnimi tehničnimi predpisi, normativi in upoštevati predpise iz zdravja in varstva pri delu ter projektno dokumentacijo.

Za vse nedorečene opise postavk oz. finalne obdelave in zaključke se je potrebno pred izvedbo dogovoriti z odg. projektantom arhitekture ter pridobiti soglasje investitorja!

1 dobava na mesto vgradnje, in montaža pranih betonskih plošč v konstrukcijo mize za obtežbo in stabilnost stojnice proti vetru. Velikost plošč je 40/40/3.8cm, teže cca 13,5kg.

V ceni je zajeta dobava in dostava plošč na mesto vgradnje ter vsa dodatna in zaščitna dela.

prana plošča 40/40/3.8	kom	24	kg	324	2	0,00 €
------------------------	-----	----	----	-----	---	--------

2 Razkladanje stojnic na končno mesto in dokončna montaža.

Cena vključuje vso obvezno opremo monterjev, orodji in pomožnih sredstev po ZGO predpisih za varno in kvalitetno končanje del.

	kom	1	kg			0,00 €
--	-----	---	----	--	--	--------

SKUPAJ:

0,00€

I. KOVINARSKA DELA

Za vse nedorečene opise postavk oz. finalne obdelave in zaključke se je potrebno pred izvedbo dogovoriti z odg. projektantom arhitekture ter pridobiti soglasje investitorja!

Izvajalec je dolžan izdelati delavniške načrte in vzorce obdelav ter jih dati v pisno potrditev projektantu. Izvajalec naj bo pozoren na vrstni red del, oziroma na elemente, ki se predhodno cinkajo in naknadno prašno barvajo.

Vsi kovinski elementi so vroče cinkani.

V popisu so posebaj označeni kovinski elementi, ki zahtevajo konstrukcijsko jeklo S235.

V popisu so posebaj označeni kovinski elementi, ki zahtevajo prašno barvanje v barvi RAL 7047

Skupna barvana neto površina elementov ene stojnice brez strehe je cca 0,85m²

V popisu so podane količine v neto vrednosti, oziroma brez upoštevanja odpada.

- 1 dobava, izvedba in montaža L profilov za izvedbo okvirja mize v treh nivojih z vertikalnimi nosilci. Kvaliteta jekla S235, vse vroče cinkano.

V ceni je zajeta izdelava vseh elementov spajanja in preklpov ter vsa dodatna in zaščitna dela.

S235, L 40/40/4	m	18,64	kg	44,74	0,00 €
-----------------	---	-------	----	-------	--------

- 2 dobava, izvedba in montaža L profilov za izdelavo konstrukcije izvlečnih polic ter izdelavo nosilnega okvirja zadnjih vrat. Vse vroče cinkano.

V ceni je zajeta izdelava vseh elementov spajanja in preklpov ter vsa dodatna in zaščitna dela.

L 30/30/3	m	18,15	kg	24,41	0,00 €
-----------	---	-------	----	-------	--------

- 3 dobava, izvedba in montaža ploščatega železa za izdelavo konstrukcije izvlečnih polic. Vse vroče cinkano.

V ceni je zajeta izdelava vseh elementov spajanja in preklpov ter vsa dodatna in zaščitna dela.

PL 30/3	m	1,56	kg	1,09	0,00 €
---------	---	------	----	------	--------

- 4 dobava, izvedba in montaža T profilov za izdelavo konstrukcije horizontalnih nosilcev uteži iz pranih plošč. Kvaliteta jekla S235, vse vroče cinkano.

V ceni je zajeta izdelava vseh elementov spajanja in preklpov ter vsa dodatna in zaščitna dela.

S235, T 80/40/4	m	1,9	kg	6,94	0,00 €
-----------------	---	-----	----	------	--------

5 dobava, izvedba in montaža T profilov za izdelavo vertikalne podporne konstrukcije okvirja mize stojnice. Kvaliteta jekla S235, vse vroče cinkano.

V ceni je zajeta izdelava vseh elementov spajanja in preklopov ter vsa dodatna in zaščitna dela.

S235, T 40/40/4	m	2,8	kg	6,72	0,00 €
-----------------	---	-----	----	------	--------

6 dobava, izvedba in montaža U profilov za izdelavo horizontalnih vodil za kolesa izvlečnih polic. Vse vroče cinkano.

V ceni je zajeta izdelava vseh elementov spajanja in preklopov ter vsa dodatna in zaščitna dela.

U 50/50/3	m	5,7	kg	19,38	0,00 €
-----------	---	-----	----	-------	--------

7 dobava, izvedba in montaža RHS profilov za izdelavo: -izdelave nog mize.

Kvaliteta jekla S235, vse vroče cinkano.

RHS 25/50/4 se prašno barvajo, v RAL. Barvana površina 0,74m² za vseh osem RHS nog mize.

V ceni je zajeta izdelava vseh elementov spajanja in preklopov ter vsa dodatna in zaščitna dela.

S235, RHS 25/50/4	m	7	kg	29,568	0,00 €
-------------------	---	---	----	--------	--------

8 dobava, izvedba in montaža ploščatega železa PL 40/15 za izvebo nastavljjivih podaljškov nog mize.

PL 40/15 se prašno barvajo, v RAL. Barvana površina 0,115m² za vseh osem PL nog mize.

V ceni je zajeta izdelava vseh elementov spajanja in preklopov ter vsa dodatna in zaščitna dela.

PL 40/15	kos	8	kg	4,9	0,00 €
----------	-----	---	----	-----	--------

9 dobava, izvedba in montaža kovinskih, obloženih kolesc, premera fi30mm za izvedbo izvlečnih polic. Vse vroče cinkano.

V ceni je zajeta izdelava vseh elementov spajanja in preklopov ter vsa dodatna in zaščitna dela.

Kolesa fi30	kos	6			0,00 €
-------------	-----	---	--	--	--------

10 dobava, izvedba in montaža valovite ali varjene mreže, debeline žice 4mm za izdelavo izvlečnih polic. Dimenzije enega kosa mreže, 92cm x 50cm. Mreža se na okvir privari ali vijači. Vse vroče cinkano.

V ceni je zajeta izdelava vseh elementov spajanja in preklopov ter vsa dodatna in zaščitna dela.

Mreža 40/40/4 kos 3 0,00 €

SKUPAJ KOVINARSKA DELA 0,00 €

II. MIZARSKA DELA

Za vse nedorečene opise postavk oz. finalne obdelave in zaključke se je potrebno pred izvedbo dogovoriti z odg. projektantom arhitekture ter pridobiti soglasje investitorja!

Izvajalec je dolžan izdelati delavniške načrte in vzorce obdelav ter jih dati v pisno potrditev projektantu.

V vseh mizarskih delih je zajeta celotna nabava, obdelava (rezanje, brušenje, skoblanje, impregniranje ter barvanje) in montaža macesnovih desk z vsemi dodatnimi deli in normativi varstva pri delu.

V ceno so zajeta tudi vsa vezna sredstva in vezni material za spajanje s konstrukcijo.

Deske morajo biti rezane radialno. Zaključni robovi desk se izvedejo po detajlih. Kvaliteta lesa, macesen B kategorije.

Les je obojestransko impregniran in barvan z Beltop uv plus. Mešanica v razmerju: Barva1 - 3x, Barva99 - 1x, Barva28 - 3x

V popisu so podane količine v neto vrednosti, oziroma brez upoštevanja odpada lesa, in barv.

1 dobava, izvedba in montaža macesnovih desk za oblogo mize po celotnem obsegu ter odlagalni površini.

V ceni je zajeta izdelava vseh elementov spajanja, preklopov, zaščite in barvanje lesa (1x impregnacija, 2x lazurni premaz) ter vsa dodatna in zaščitna dela.

deska macesen B, 115/24 m 44,155 m3 0,098 18,5 0,00 €

2 dobava in montaža macesnovih desk za izvedbo talnega podesta dimenzij cca 100cm x 50cm. Podest se izvede po izvedbi mize stojnice. Podest potrди projektant.

V ceni je zajeta izdelava vseh elementov spajanja, preklopov, zaščite lesa - 1x oljeno, ter vsa dodatna in zaščitna dela.

deska macesen B, 115/24 kos 100x50cm 0,00 €

SKUPAJ MIZARSKA DELA 0,00 €

IV. ZUNANJA DELA (montaža in uteži)

Razkladanje stojnic in dodatne opreme iz kamiona. Postavitev stojnic na Zelenjavnem trgu na točno določeno pozicijo, oziroma po shemi. Montaža in spajanje stojnic.

Izvajalec je dolžan pri izvajanju del urediti gradbišče v skladu z Zakonom o varstvu in zdravju pri delu in ostalimi zakonskimi določili ter po ZGO-1D. Dela je potrebno izvajati v skladu z veljavnimi tehničnimi predpisi, normativi in upoštevati predpise iz zdravja in varstva pri delu ter projektno dokumentacijo.

Za vse nedorečene opise postavk oz. finalne obdelave in zaključke se je potrebno pred izvedbo dogovoriti z odg. projektantom arhitekture ter pridobiti soglasje investitorja!

1 dobava na mesto vgradnje, in montaža pranih betonskih plošč v konstrukcijo mize za obtežbo in stabilnost stojnice proti vetru. Velikost plošč je 40/40/3.8cm, teže cca 13,5kg.

V ceni je zajeta dobava in dostava plošč na mesto vgradnje ter vsa dodatna in zaščitna dela.

prana plošča 40/40/3.8	kom	8	kg	108	2	0,00 €
------------------------	-----	---	----	-----	---	--------

2 Razkladanje stojnic na končno mesto in dokončna montaža.

Cena vključuje vso obvezno opremo monterjev, orodji in pomožnih sredstev po ZGO predpisih za varno in kvalitetno končanje del.

	kom	1	kg			0,00 €
--	-----	---	----	--	--	--------

SKUPAJ:

0,00€

I. KOVINARSKA DELA

Stojnica brez strehe 2 je stojnica polovične širine stojnice brez strehe (miza-polovična).

Za vse nedorečene opise postavk oz. finalne obdelave in zaključke se je potrebno pred izvedbo dogovoriti z odg. projektantom arhitekture ter pridobiti soglasje investitorja!

Izvajalec je dolžan izdelati delavniške načrte in vzorce obdelav ter jih dati v pisno potrditev projektantu. Izvajalec naj bo pozoren na vrstni red del, oziroma na elemente, ki se predhodno cinkajo in naknadno prašno barvajo.

Vsi kovinski elementi so vroče cinkani.

V popisu so posebaj označeni kovinski elementi, ki zahtevajo konstrukcijsko jeklo S235.

V popisu so posebaj označeni kovinski elementi, ki zahtevajo prašno barvanje v barvi RAL 7047

Skupna barvana neto površina elementov ene stojnice brez strehe je cca 0,85m²

V popisu so podane količine v neto vrednosti, oziroma brez upoštevanja odpada.

1 dobava, izvedba in montaža L profilov za izvedbo okvirja mize v treh nivojih z vertikalnimi nosilci. Kvaliteta jekla S235, vse vroče cinkano.

V ceni je zajeta izdelava vseh elementov spajanja in preklpov ter vsa dodatna in zaščitna dela.

S235, L 40/40/4	m	12	kg	28,8	0,00 €
-----------------	---	----	----	------	--------

2 dobava, izvedba in montaža L profilov za izdelavo konstrukcije izvlečnih polic ter izdelavo nosilnega okvirja zadnjih vrat. Vse vroče cinkano.

V ceni je zajeta izdelava vseh elementov spajanja in preklpov ter vsa dodatna in zaščitna dela.

L 30/30/3	m	6,05	kg	8	0,00 €
-----------	---	------	----	---	--------

3 dobava, izvedba in montaža ploščatega železa za izdelavo konstrukcije izvlečnih polic. Vse vroče cinkano.

V ceni je zajeta izdelava vseh elementov spajanja in preklpov ter vsa dodatna in zaščitna dela.

PL 30/3	m	0,52	kg	0,37	0,00 €
---------	---	------	----	------	--------

4 dobava, izvedba in montaža T profilov za izdelavo konstrukcije horizontalnih nosilcev uteži iz pranih plošč. Kvaliteta jekla S235, vse vroče cinkano.

V ceni je zajeta izdelava vseh elementov spajanja in preklpov ter vsa dodatna in zaščitna dela.

S235, T 80/40/4	m	1	kg	3,65	0,00 €
-----------------	---	---	----	------	--------

5 dobava, izvedba in montaža T profilov za izdelavo vertikalne podporne konstrukcije okvirja mize stojnice. Kvaliteta jekla S235, vse vroče cinkano.

V ceni je zajeta izdelava vseh elementov spajanja in preklpov ter vsa dodatna in zaščitna dela.

S235, T 40/40/4	m	1,34	kg	3,22	0,00 €
-----------------	---	------	----	------	--------

6 dobava, izvedba in montaža U profilov za izdelavo horizontalnih vodil za kolesa izvlečnih polic. Vse vroče cinkano.

V ceni je zajeta izdelava vseh elementov spajanja in preklpov ter vsa dodatna in zaščitna dela.

U 50/50/3	m	1,9	kg	6,46	0,00 €
-----------	---	-----	----	------	--------

7 dobava, izvedba in montaža RHS profilov za izdelavo: -izdelave nog mize.

Kvaliteta jekla S235, vse vroče cinkano.

RHS 25/50/4 se prašno barvajo, v RAL. Barvana površina 0,74m² za vseh osem RHS nog mize.

V ceni je zajeta izdelava vseh elementov spajanja in preklpov ter vsa dodatna in zaščitna dela.

S235, RHS 25/50/4	m	7	kg	29,568	0,00 €
-------------------	---	---	----	--------	--------

8 dobava, izvedba in montaža ploščatega železa PL 40/15 za izvedbo nastavljivih podaljškov nog mize.

PL 40/15 se prašno barvajo, v RAL. Barvana površina 0,115m² za vseh osem PL nog mize.

V ceni je zajeta izdelava vseh elementov spajanja in preklpov ter vsa dodatna in zaščitna dela.

PL 40/15	kos	8	kg	4,9	0,00 €
----------	-----	---	----	-----	--------

9 dobava, izvedba in montaža kovinskih, obloženih kolesc, premera fi30mm za izvedbo izvlečnih polic. Vse vroče cinkano.

V ceni je zajeta izdelava vseh elementov spajanja in preklpov ter vsa dodatna in zaščitna dela.

Kolesa fi30	kos	2			0,00 €
-------------	-----	---	--	--	--------

10 dobava, izvedba in montaža valovite ali varjene mreže, debeline žice 4mm za izdelavo izvlečnih polic. Dimenzije enega kosa mreže, 92cm x 50cm. Mreža se na okvir privari ali vijači. Vse vroče cinkano.

V ceni je zajeta izdelava vseh elementov spajanja in preklopov ter vsa dodatna in zaščitna dela.

Mreža 40/40/4 kos 1 0,00 €

SKUPAJ KOVINARSKA DELA 0,00 €

II. MIZARSKA DELA

Za vse nedorečene opise postavk oz. finalne obdelave in zaključke se je potrebno pred izvedbo dogovoriti z odg. projektantom arhitekture ter pridobiti soglasje investitorja!

Izvajalec je dolžan izdelati delavniške načrte in vzorce obdelav ter jih dati v pisno potrditev projektantu.

V vseh mizarskih delih je zajeta celotna nabava, obdelava (rezanje, brušenje, skoblanje, impregniranje ter barvanje) in montaža macesnovih desk z vsemi dodatnimi deli in normativi varstva pri delu.

V ceno so zajeta tudi vsa vezna sredstva in vezni material za spajanje s konstrukcijo.

Deske morajo biti rezane radialno. Zaključni robovi desk se izvedejo po detajlih. Kvaliteta lesa, macesen B kategorije.

Les je obojestransko impregniran in barvan z Beltop uv plus. Mešanica v razmerju: Barva1 - 3x, Barva99 - 1x, Barva28 - 3x

V popisu so podane količine v neto vrednosti, oziroma brez upoštevanja odpada lesa, in barv.

Pohodnih podestov pri stojnicah brez strehe 2 ni.

1 dobava, izvedba in montaža macesnovih desk za oblogo mize po celotnem obsegu ter odlagalni površini.

V ceni je zajeta izdelava vseh elementov spajanja, preklopov, zaščite in barvanje lesa (1x impregnacija, 2x lazurni premaz) ter vsa dodatna in zaščitna dela.

deska macesen B, 115/24 m 17 m3 0,0207 18,5 0,00 €

SKUPAJ MIZARSKA DELA 0,00 €

IV. ZUNANJA DELA (montaža in uteži)

Razkladanje stojnic in dodatne opreme iz kamiona. Postavitev stojnic na Zelenjavnem trgu na točno določeno pozicijo, oziroma po shemi. Montaža in spajanje stojnic.

Izvajalec je dolžan pri izvajanju del urediti gradbišče v skladu z Zakonom o varstvu in zdravju pri delu in ostalimi zakonskimi določili ter po ZGO-1D. Dela je potrebno izvajati v skladu z veljavnimi tehničnimi predpisi, normativi in upoštevati predpise iz zdravja in varstva pri delu ter projektno dokumentacijo.

Za vse nedorečene opise postavk oz. finalne obdelave in zaključke se je potrebno pred izvedbo dogovoriti z odg. projektantom arhitekture ter pridobiti soglasje investitorja!

1 dobava na mesto vgradnje, in montaža pranih betonskih plošč v konstrukcijo mize za obtežbo in stabilnost stojnice proti vetru. Velikost plošč je 40/40/3.8cm, teže cca 13,5kg.

V ceni je zajeta dobava in dostava plošč na mesto vgradnje ter vsa dodatna in zaščitna dela.

prana plošča 40/40/3.8	kom	4	kg	108	2	0,00 €
------------------------	-----	---	----	-----	---	--------

2 Razkladanje stojnic na končno mesto in dokončna montaža.

Cena vključuje vso obvezno opremo monterjev, orodji in pomožnih sredstev po ZGO predpisih za varno in kvalitetno končanje del.

	kom	1	kg			0,00 €
--	-----	---	----	--	--	--------

SKUPAJ ZUNANJA DELA:

0,00€

I. KOVINARSKA DELA

Za vse nedorečene opise postavk oz. finalne obdelave in zaključke se je potrebno pred izvedbo dogovoriti z odg. projektantom arhitekture ter pridobiti soglasje investitorja!

Izvajalec je dolžan izdelati delavniške načrte in vzorce obdelav ter jih dati v pisno potrditev projektantu.

Vsi kovinski elementi stojal so zvarjeni in vroče cinkani.

V popisu so podane količine v neto vrednosti, oziroma brez upoštevanja odpada.

1 dobava, izvedba in montaža L profilov za izdelavo konstrukcije dodatnega stojala tipa Ds1 škatle. Skupna dolžina L profilov je . Vse vroče cinkano. Izdelava podetajlu, list D 05.

V ceni je zajeta izdelava vseh elementov spajanja in preklpov ter vsa dodatna in zaščitna dela.

L 30/30/3	m	3,76	kg	5,046	0,00 €
-----------	---	------	----	-------	--------

2 dobava, izvedba in montaža L profilov za izdelavo konstrukcije dodatnega stojala tipa Ds2 škatle. Skupna dolžina L profilov je . Vse vroče cinkano. Izdelava podetajlu, list D 05.

V ceni je zajeta izdelava vseh elementov spajanja in preklpov ter vsa dodatna in zaščitna dela.

L 30/30/3	m	3,4	kg	4,563	0,00€
-----------	---	-----	----	-------	-------

3 dobava, izvedba in montaža L profilov za izdelavo konstrukcije dodatnega stojala tipa Ds3 škatle. Skupna dolžina L profilov je . Vse vroče cinkano. Izdelava podetajlu, list D 05.

V ceni je zajeta izdelava vseh elementov spajanja in preklpov ter vsa dodatna in zaščitna dela.

L 30/30/3	m	3,02	kg	4,053	0,00€
-----------	---	------	----	-------	-------

SKUPAJ:

0,00€

I. DOSTAVA

Prevzem stojnic na mestu proizvodnje ter nalaganje stojnic in njihove opreme na prevozno sredstvo. Dostava stojnic na tržnico v Piran. Dimenzije enega pulta, oziroma celotne mize so, širina 200cm, višina 90cm, globina 101cm. Število vseh stojnic je 19, od tega 12 s strešno konstrukcijo in 7 brez strešne konstrukcije. Dostaviti je potrebno vse sestavne dele stojnic, vključno z vsemi spoji in dodatnimi elementi. Nosilni stebri strehe stojnice so snemljivi in se jih lahko dostavi tudi ločeno. Streha stojnice je iz PVC platna snemljiva in zložljiva.

Izvajalec del je dolžan upoštevati vse prometne predpise ter tehnične in varnostne smernice prevoza tovora. Vse stojnce in njihova oprema morajo biti ustrezno zaščitene, tako da ne pride do premikov in trenj, ki lahko poškodujejo barvo, konstrukcijo in njihove sestavne dele.

1 Dostava stojnic na končno lokacijo mestne tržnice, Zelenjavni trg Piran.

kom	19	kg	0,00 €
-----	----	----	--------

SKUPAJ:

0,00€

1.5 RISBE

1.5.1. NOVO STANJE


A 01	POSTAVITEV	1:150
A 02	PROSTORSKI PRIKAZ	
A 03	STOJNICA S STREHO - TLOORIS	1:20
A 04	STOJNICA S STREHO - HORIZONTALNI PREREZI	1:20
A 05	STOJNICA S STREHO - PREREZI	1:20
A 06	STOJNICA S STREHO - POGLEDI Z DESKAMI	1:20
A 07	MIZA - TLOORIS IN HORIZONTALNI PREREZI	1:20
A 08	MIZA - POGLEDI IN PREREZI	1:20

1.5.2. PODROBNI NAČRTI IN DETAJLI

D 01	IZVLEČNO STOJALO	1:10
D 02	STEBRI ZA STREHO IN NOGE ZA MIZO	1:10, 1:2
D 03	KOSOVNICA JEKLO	1:10
D 04	PLATNO, VPENJANJE PLATNA	1:20, 1:2
D 05	DODATNA STOJALA	1:10

POSTAVITEV

opombe:

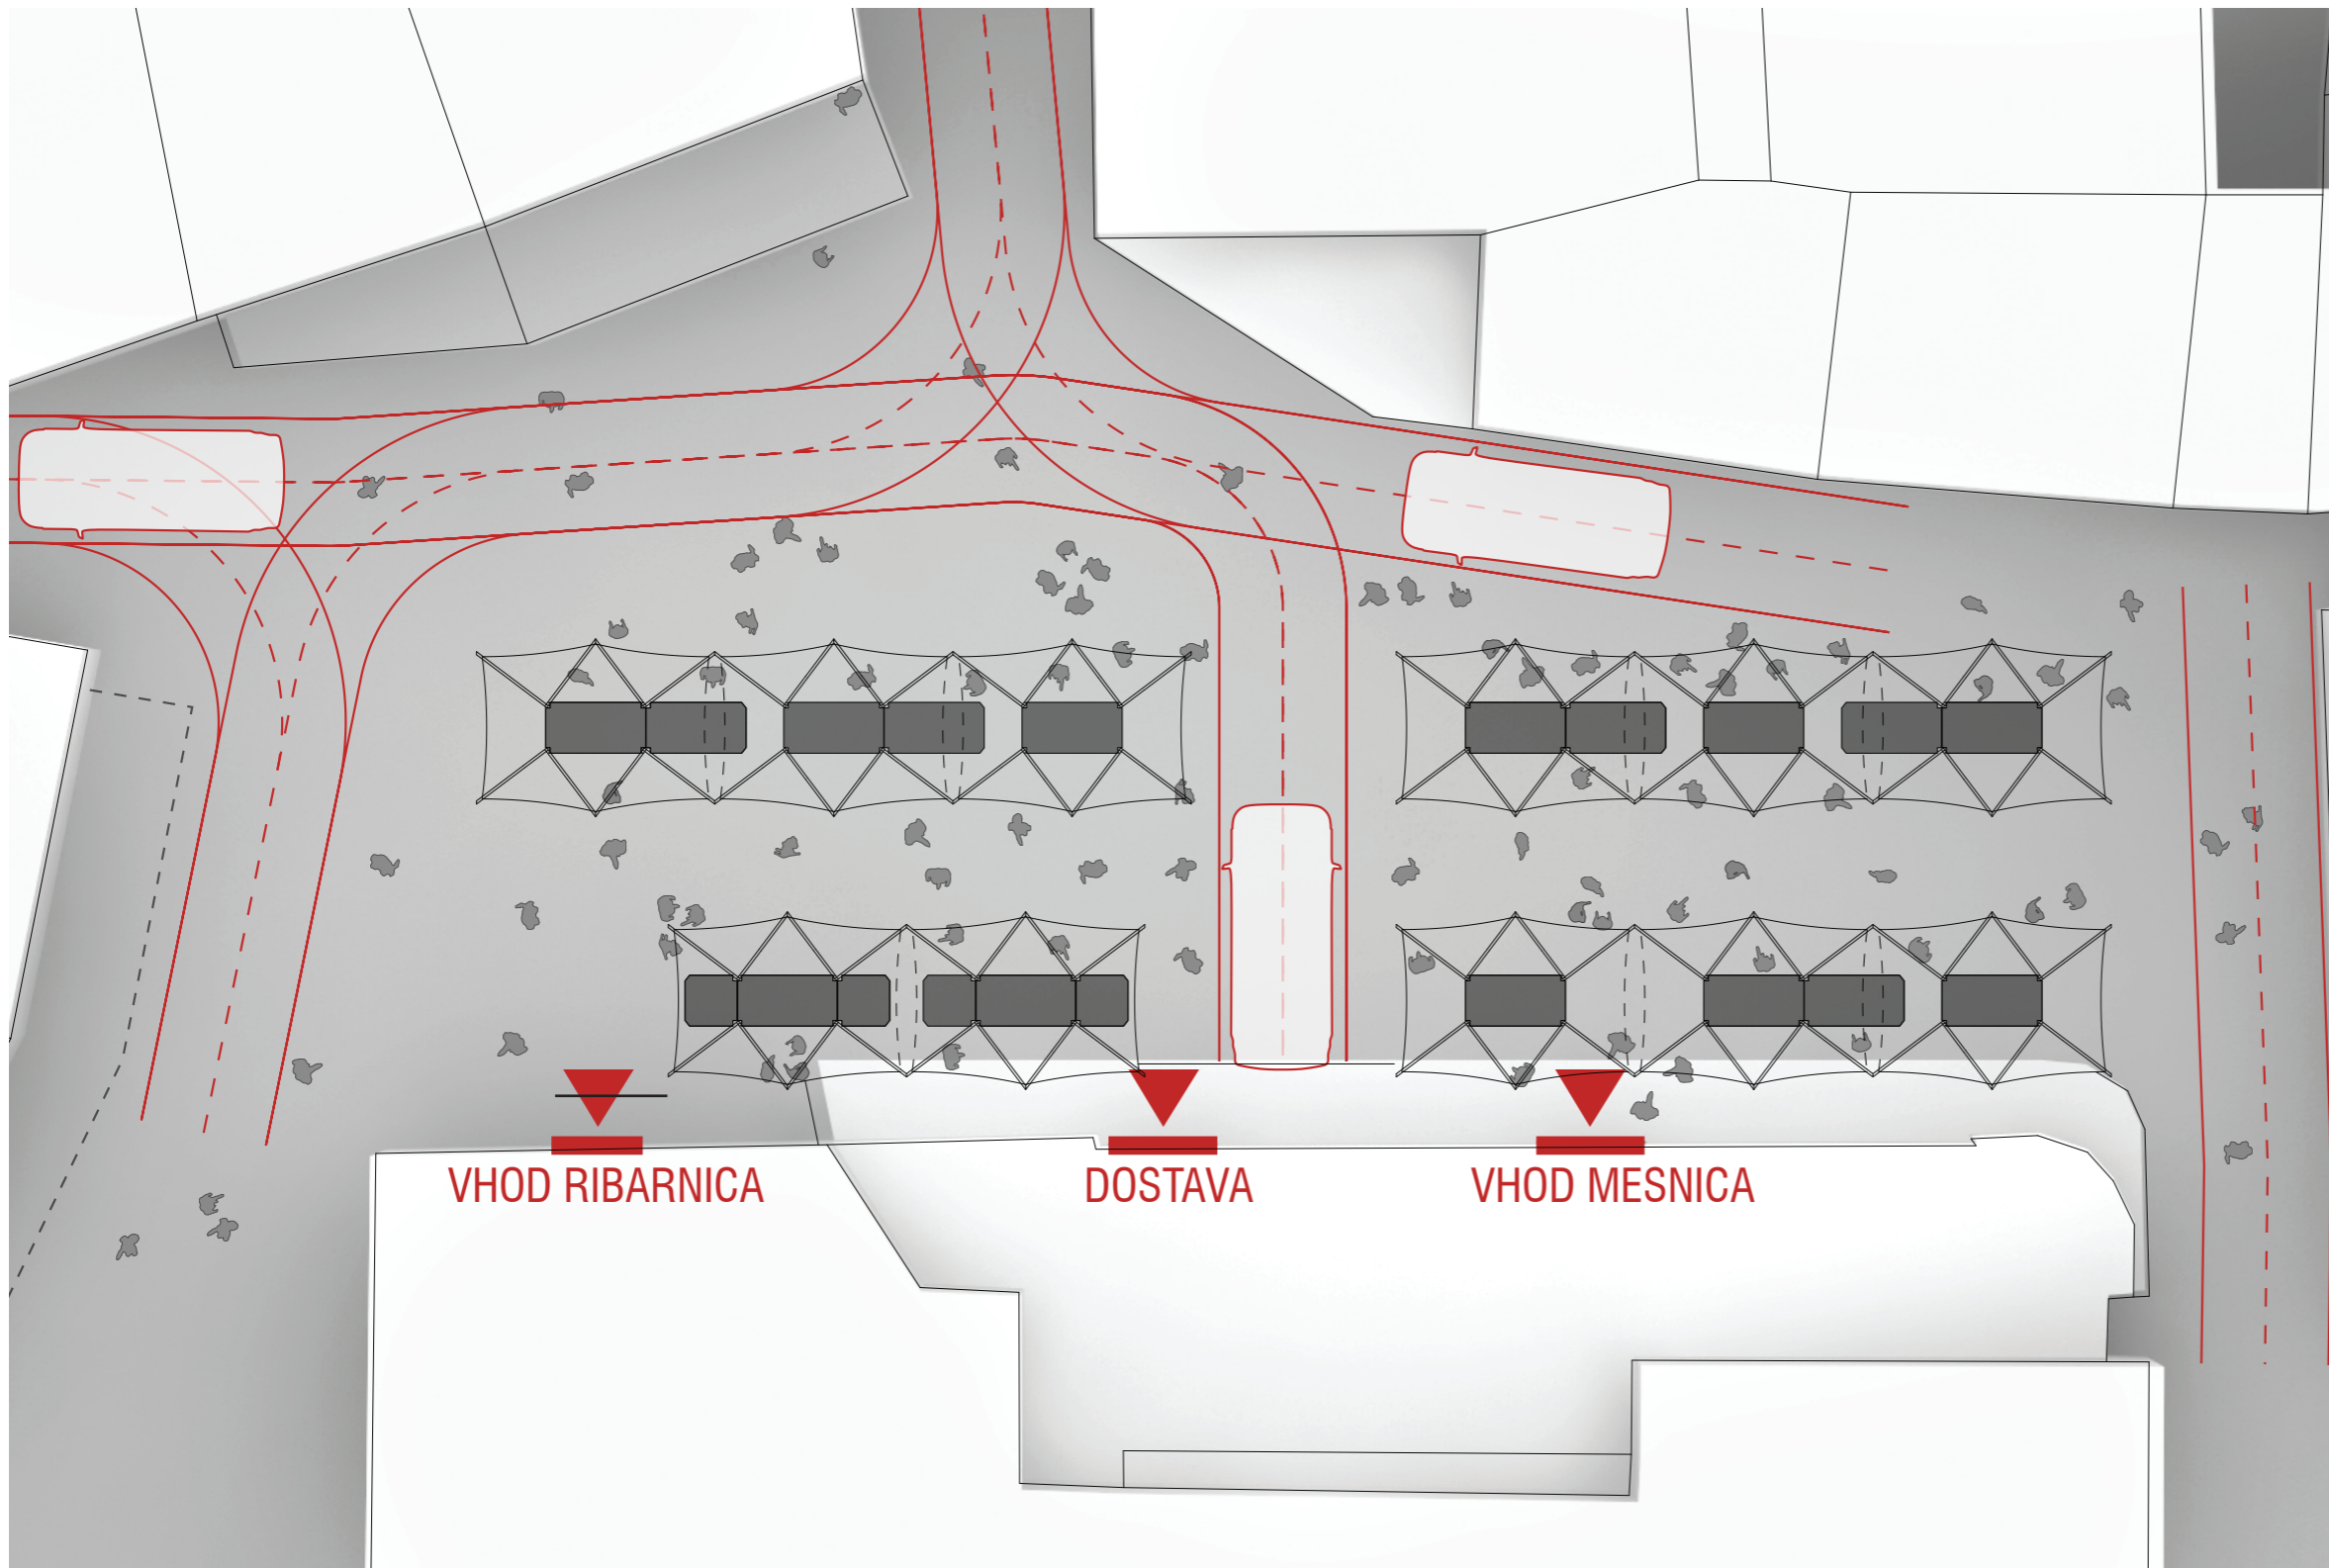

CIVLUM

ARHITEKTURNO IN GRADBENO NAČRTOVANJE
t: +386 031 374 213
info@civlum.si / www.civlum.eu

objekt STOJNICE ZELENJAVNI TRG PIRAN
parc.št. 754 k.o. Piran

vrsta projekta PZI

št. projekta 72-18

vrsta načrta NAČRT ARHITEKTURE

risbe 1.5.1. NOVO STANJE

vseblna risbe POSTAVITEV

merilo 1:150

odg. projektant ALJA ČERNE MAZALIN, mag. inž. arh., ZAPS 1685


projektant CIVLUM, arhitekturno in gradbeno načrtovanje, d.o.o.

sodelavec TJAŽ BAUER, univ.dipl.inž.arh.

DOMEN MAZALIN, univ.dipl.inž.gradb.

list A 01

datum 04.05.2018

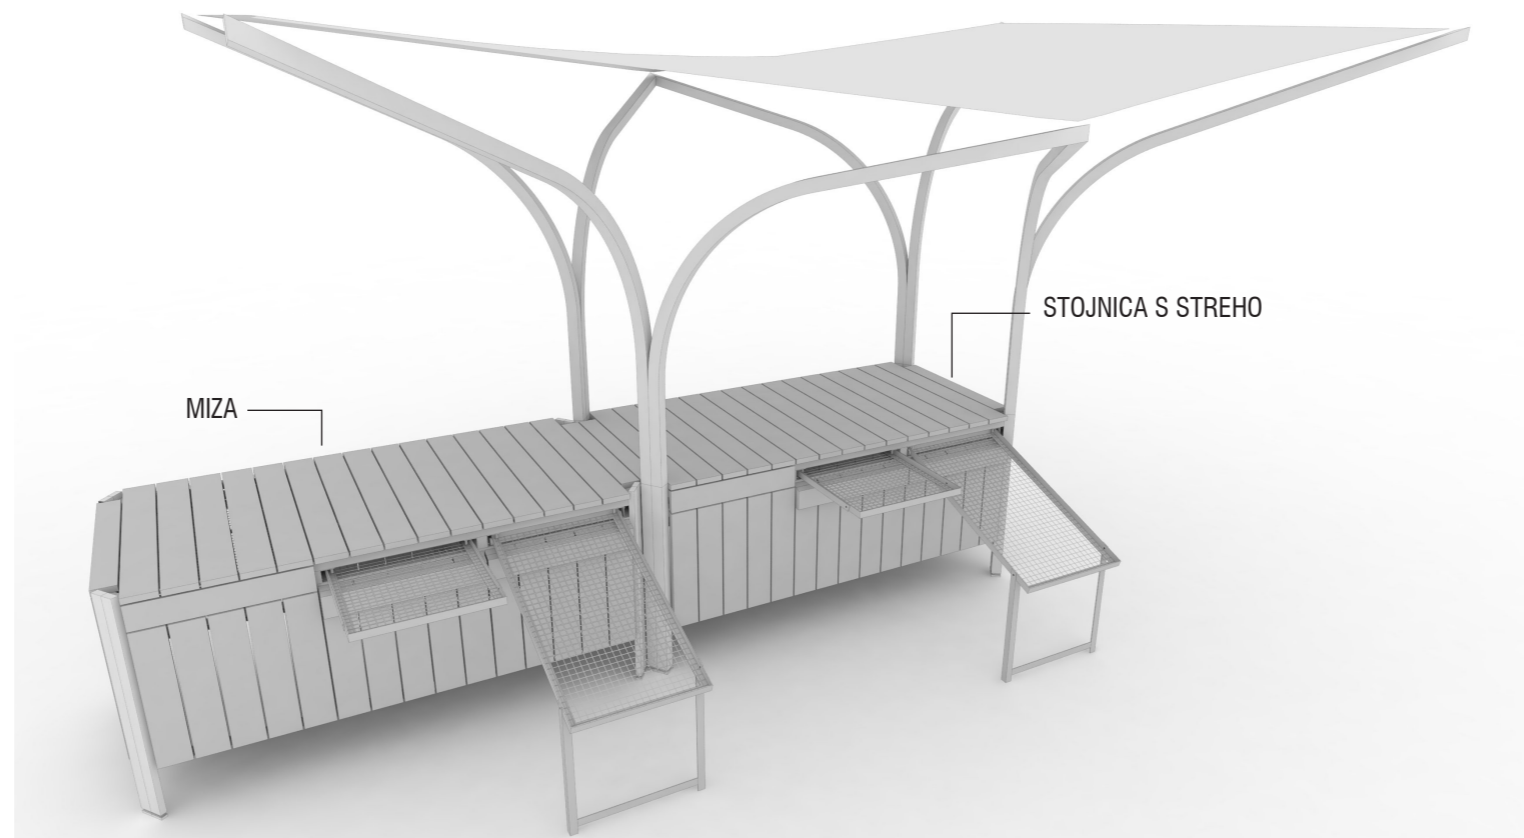

PROSTORSKI PRIKAZ

opombe:

Razlika med stojnico s streho in mizo je samo v nogah in obtežitvi.



CIVLUM


ARHITEKTURNO IN GRADBENO NAČRTOVANJE
t: +386 031 374 213
info@civilum.si / www.civilum.eu

objekt	STOJNICE ZELENJAVNI TRG PIRAN parc.št. 754 k.o. Piran
vrsta projekta	PZI
št. projekta	72-18
vrsta načrta	NAČRT ARHITEKTURE
risbe	1.5.1. NOVO STANJE
vsebina risbe	PROSTORSKI PRIKAZ
merilo	1:150
odg. projektant	ALJA ČERNE MAZALIN, mag. inž. arh., ZAPS 1685
projektant	CIVILUM, arhitekturno in gradbeno načrtovanje, d.o.o.
sodelavec	TJAŽ BAUER, univ.dipl.inž.arh. DOMEN MAZALIN, univ.dipl.inž.gradb.
list	A 02
datum	04.05.2018


STOJNICA S STREHO - TLORISI

opombe:

Morebitne spremembe in delavniško dokumentacijo potrdi odgovorni projektant.

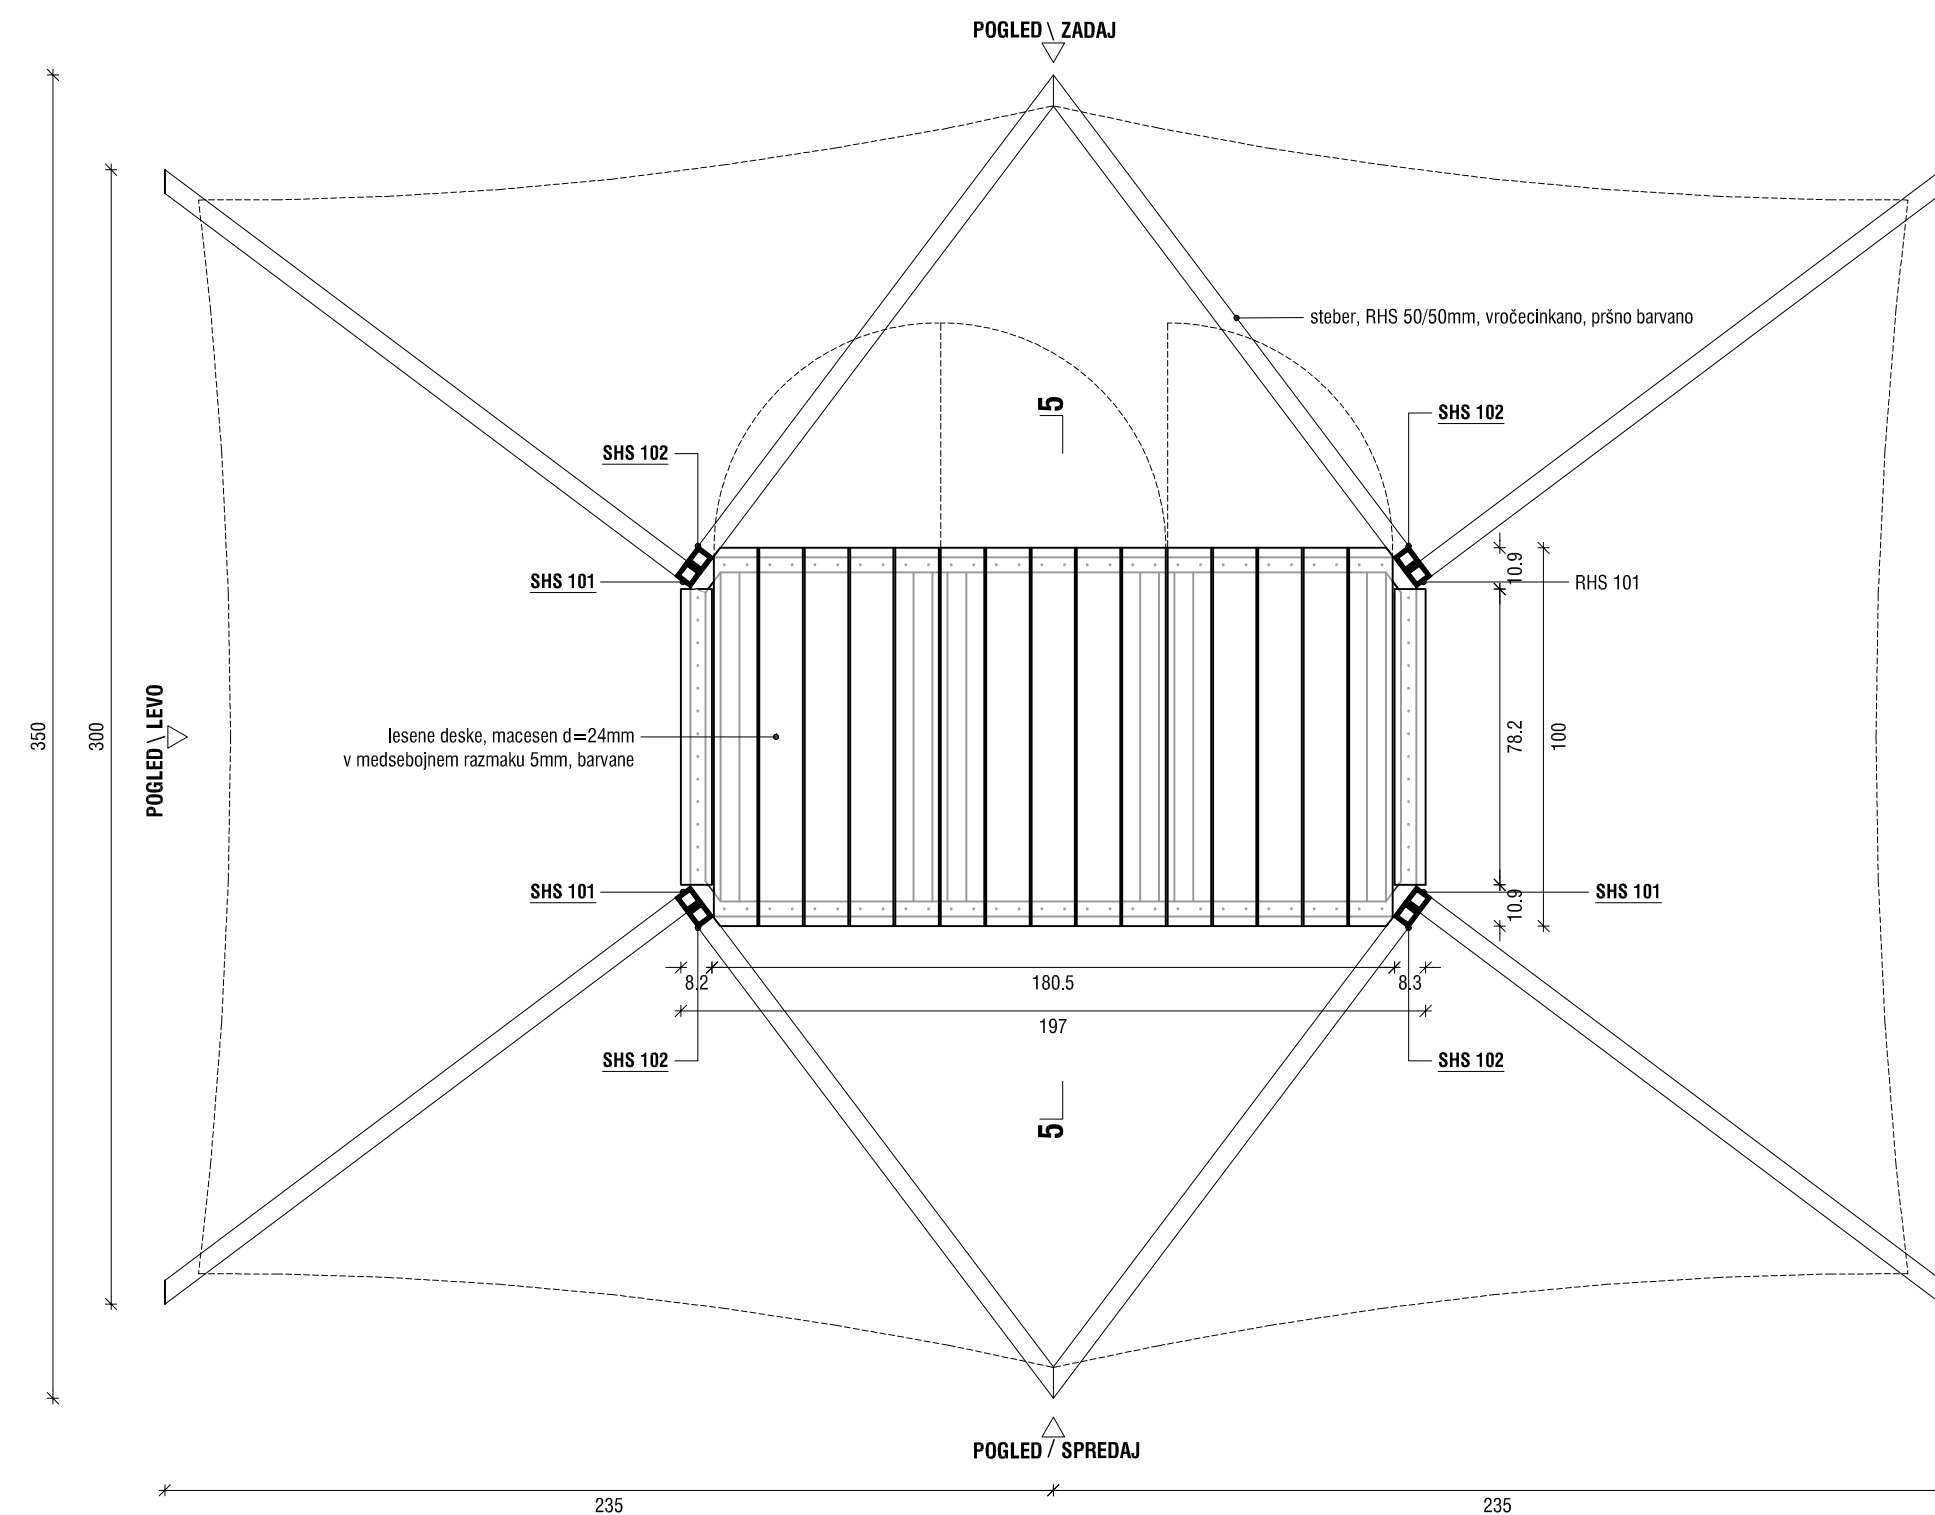

TLORISNI POGLED PRODAJNI PULT

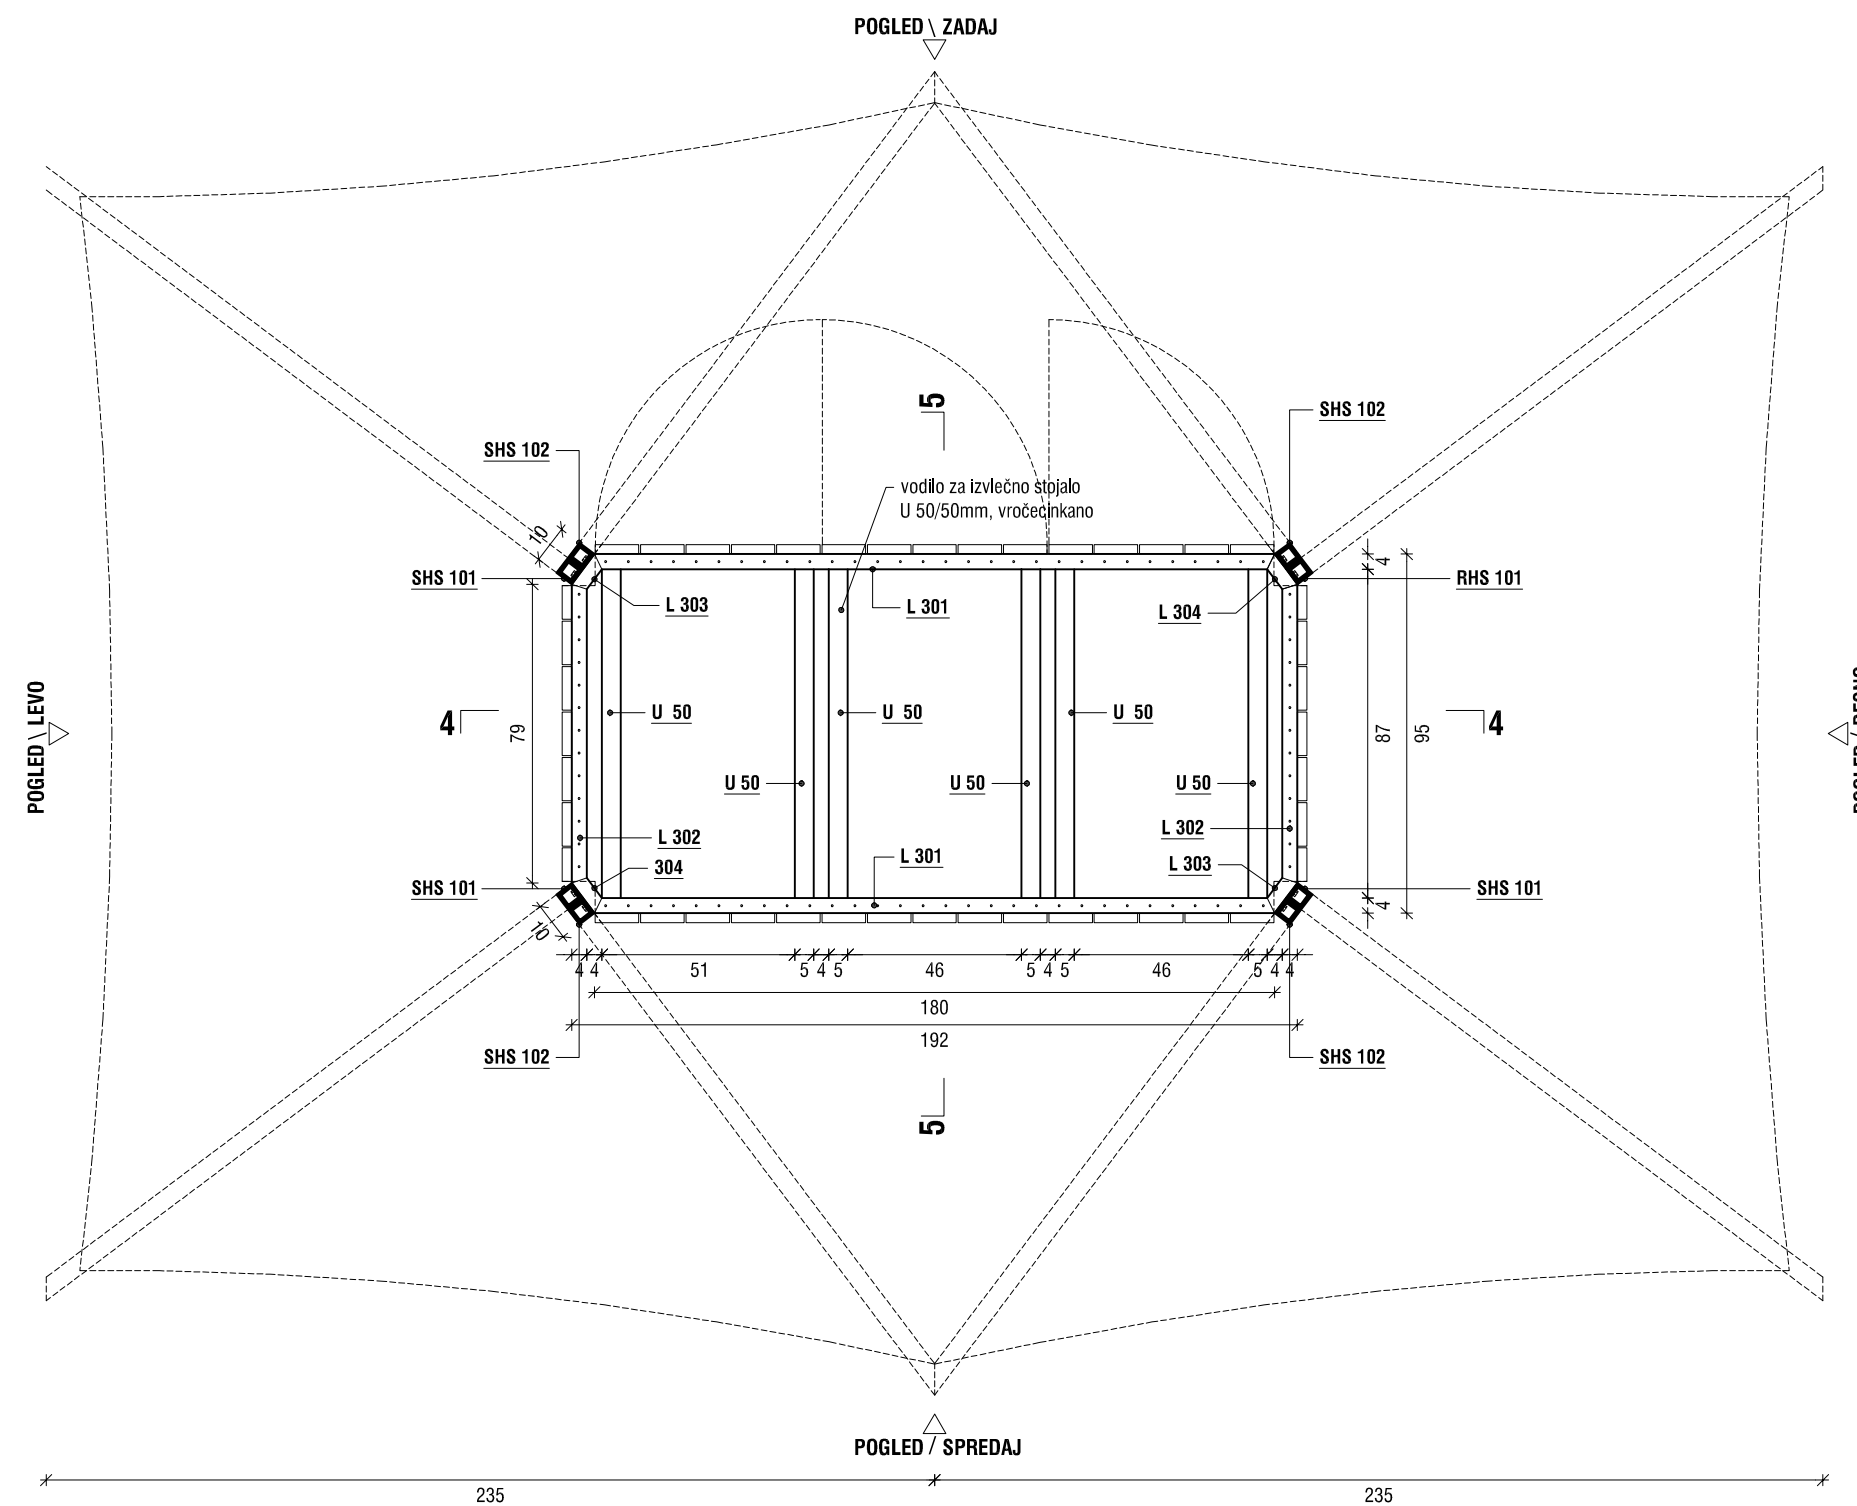

HORIZONTALNI PREZ 3-3
(PODKONSTRUKCIJA)

CIVLUM

ARHITEKTURNO IN GRADBENO NAČRTOVANJE
t: +386 031 374 213
info@civlum.si / www.civlum.eu

objekt STOJNICE ZELENJAVNI TRG PIRAN
parc.št. 754 k.o. Piran

vrsta projekta PZI
št. projekta 72-18
vrsta načrta NAČRT ARHITEKTURE
risbe 1.5.2. NOVO STANJE
vsebinska risba STOJNICA S STREHO - TLORISI
merilo 1:20



odg. projektant ALJA ČERNE MAZALIN, mag. inž. arh., ZAPS 1685
projektant CIVLUM, arhitekturno in gradbeno načrtovanje, d.o.o.
sodelavec TJAŽ BAUER, univ.dipl.inž.arh.
DOMEN MAZALIN, univ.dipl.inž.gradb.

list A 03
datum 04.05.2018

STOJNICA S STREHO - HORIZONTALNI PREREZI

opombe:

Morebitne spremembe in delavniško dokumentacijo potrdi odgovorni projektant.

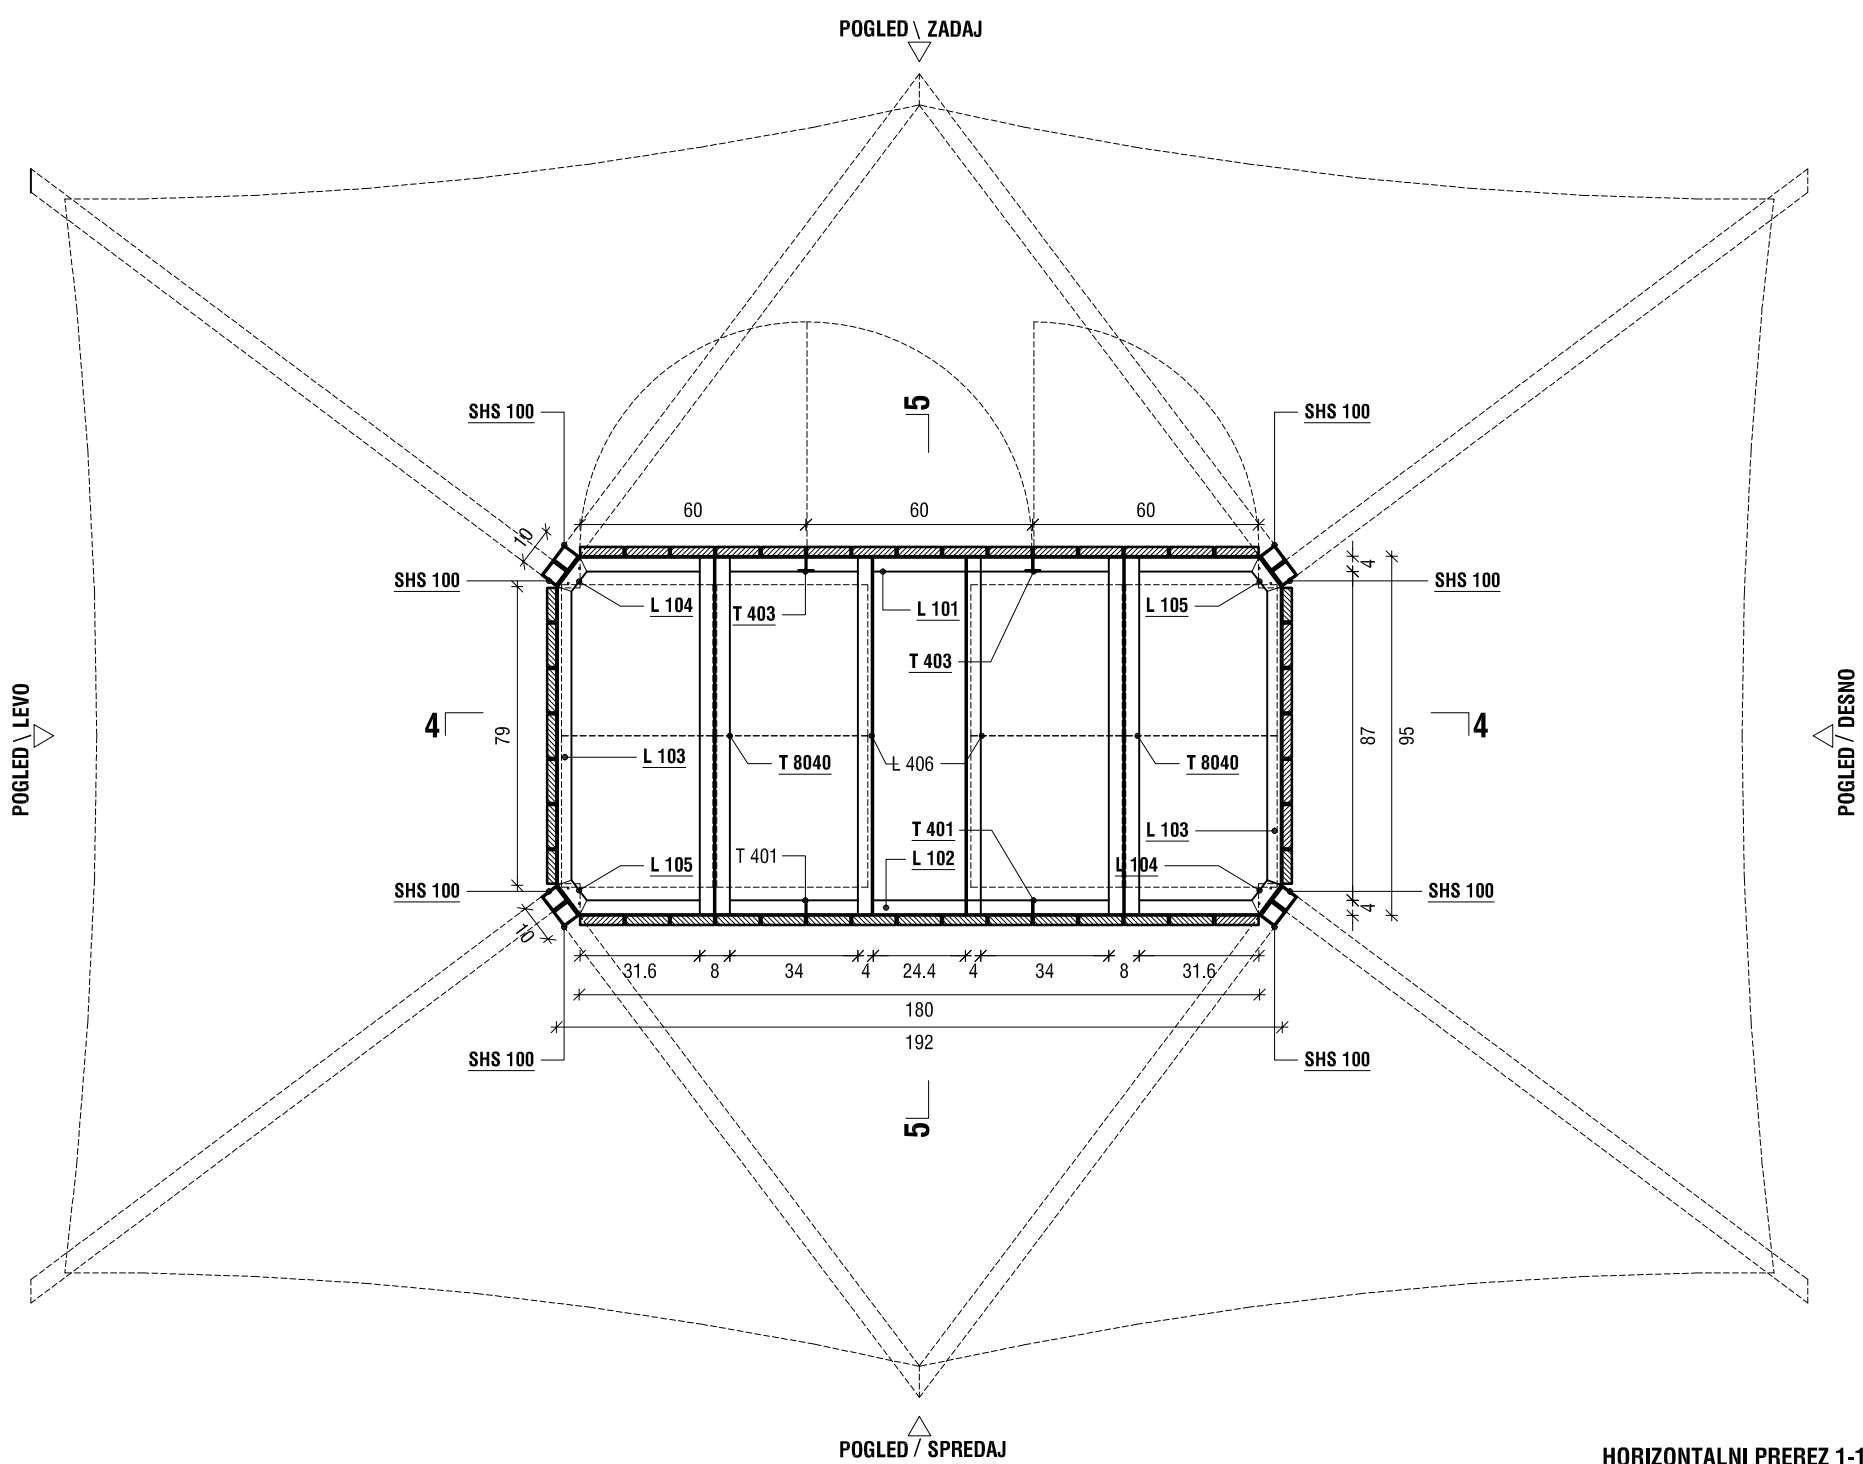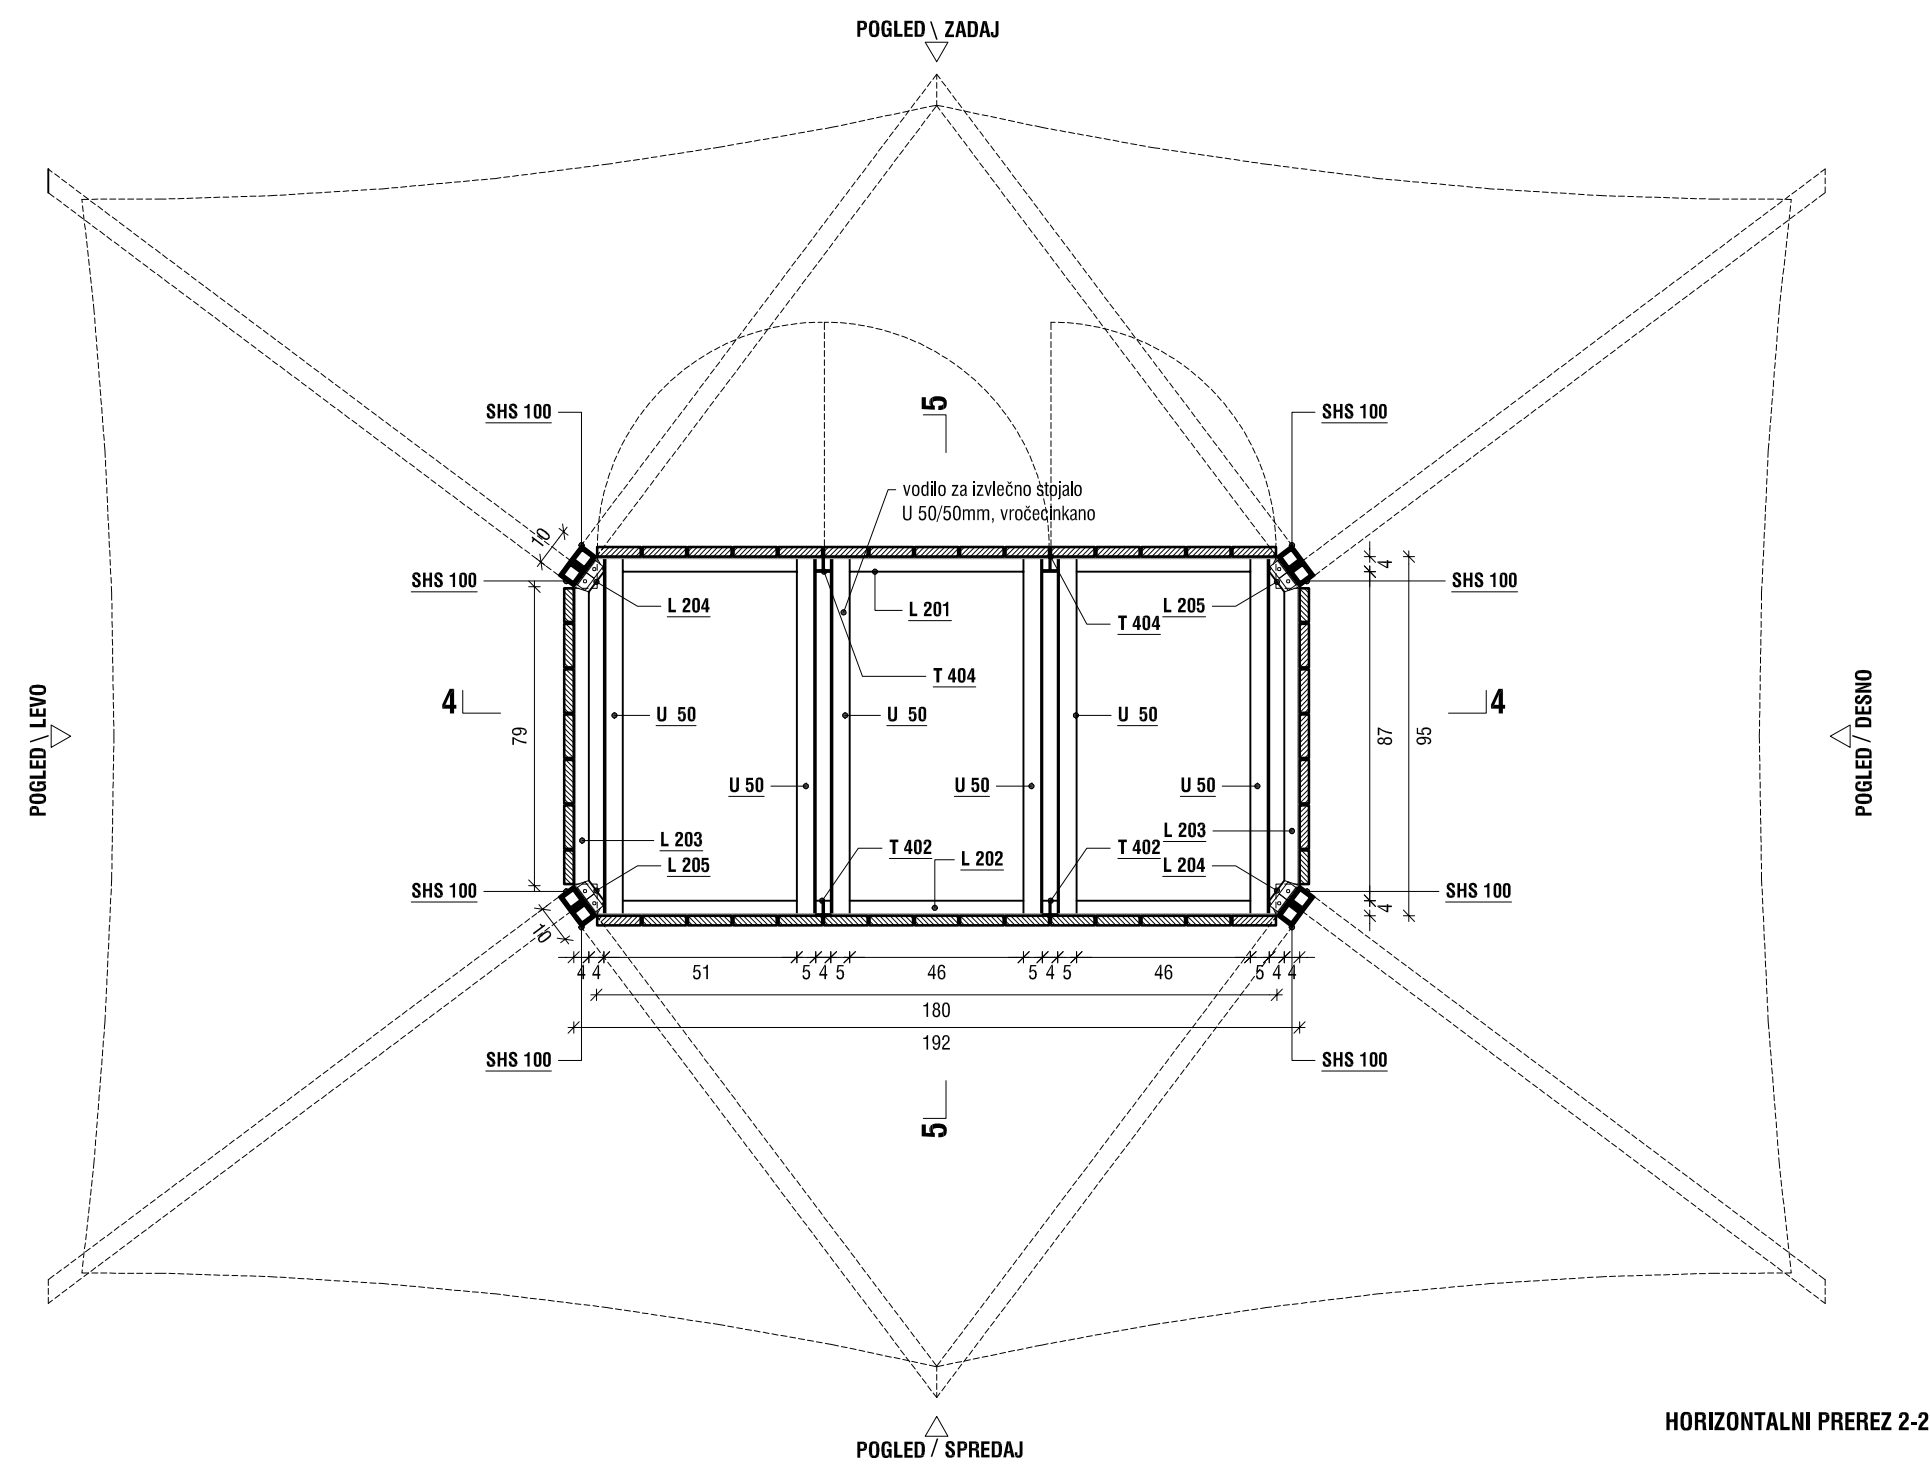

CIVLUM


ARHITEKTURNO IN GRADBENO NAČRTOVANJE
t: +386 031 374 213
info@civlum.si / www.civlum.eu

objekt	STOJNICE ZELENJAVNI TRG PIRAN parc.št. 754 k.o. Piran
vrsta projekta	PZI
št. projekta	72-18
vrsta načrta	NAČRT ARHITEKTURE
risbe	1.5.2. NOVO STANJE
vsebinska risba	STOJNICA S STREHO - HORIZONTALNI PREREZI
merilo	1:20
odg. projektant	ALJA ČERNE MAZALIN, mag. inž. arh., ZAPS 1685
projektant	CIVLUM, arhitekurno in gradbeno načrtovanje, d.o.o.
sodelavec	TJAŽ BAUER, univ.dipl.inž.arh. DOMEN MAZALIN, univ.dipl.inž.gradb.
list	A 04
datum	04.05.2018


STOJNICA S STREHO - PREREZI

opombe:

Morebitne spremembe in delavniško dokumentacijo potrdi odgovorni projektant.

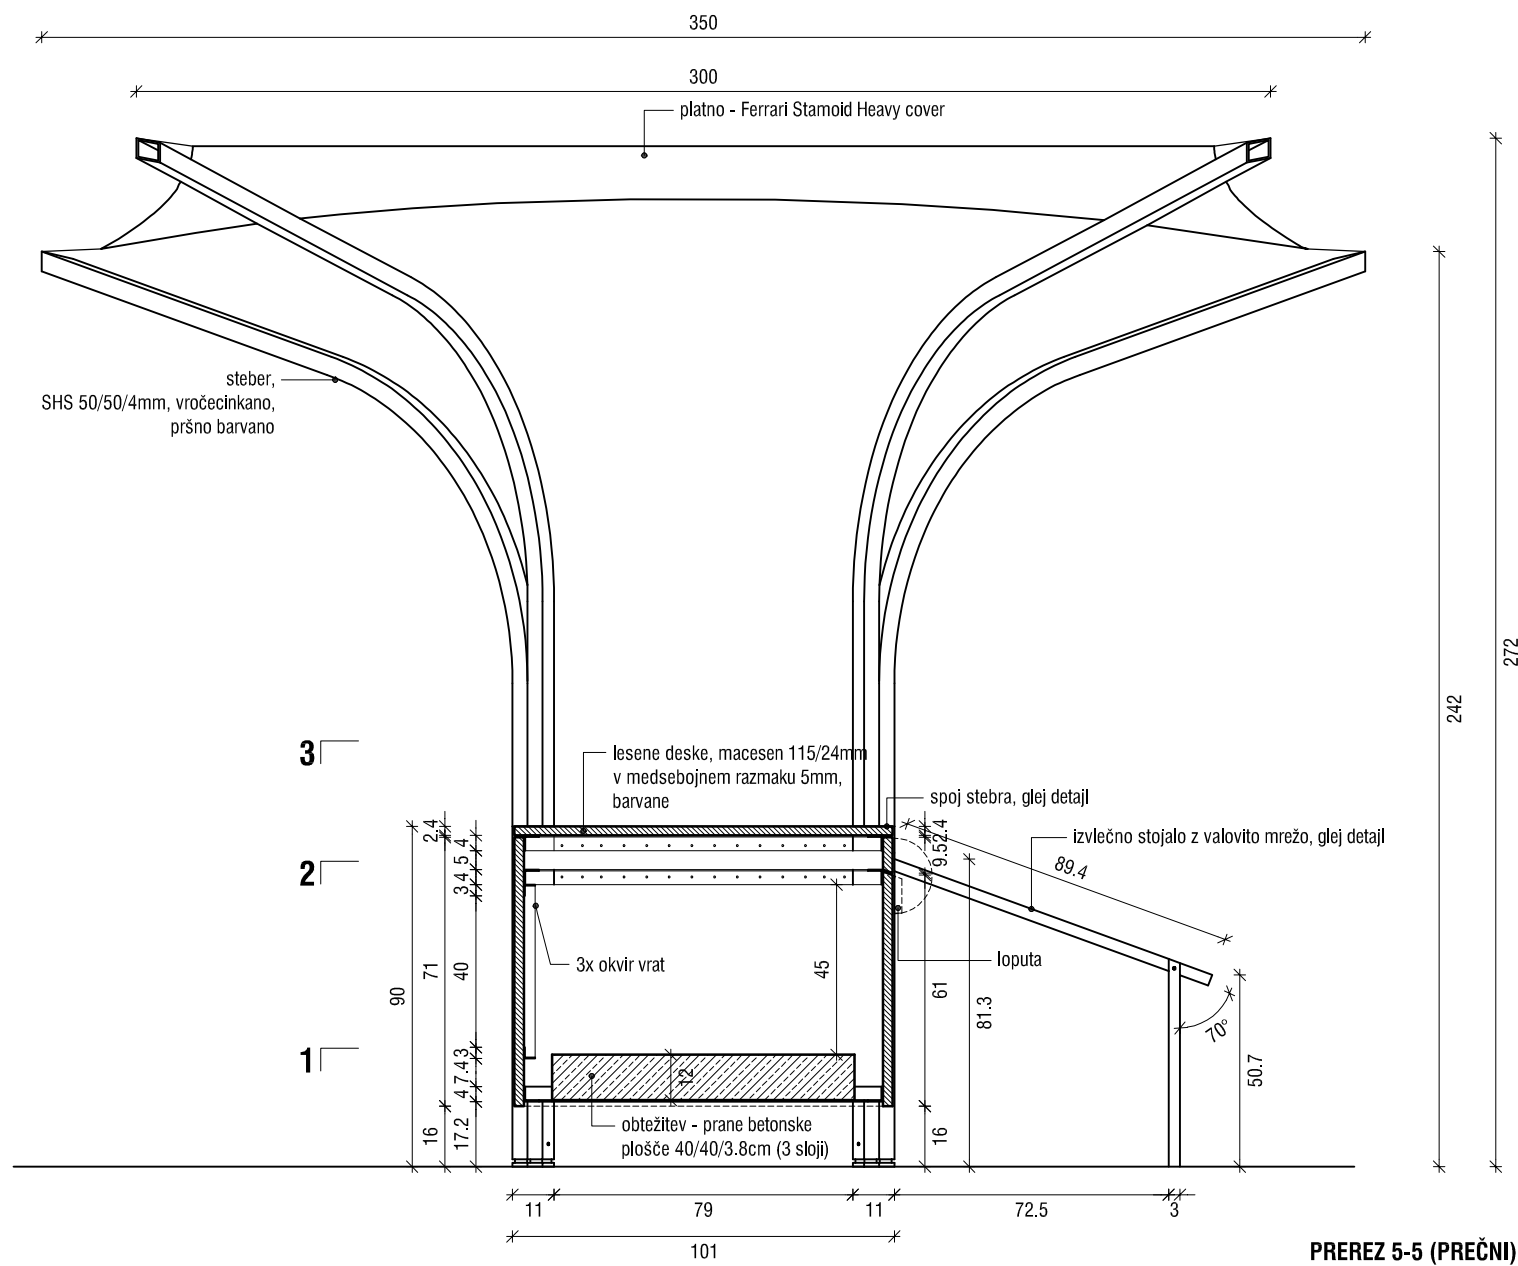

PREREZ 5-5 (PREČNI)

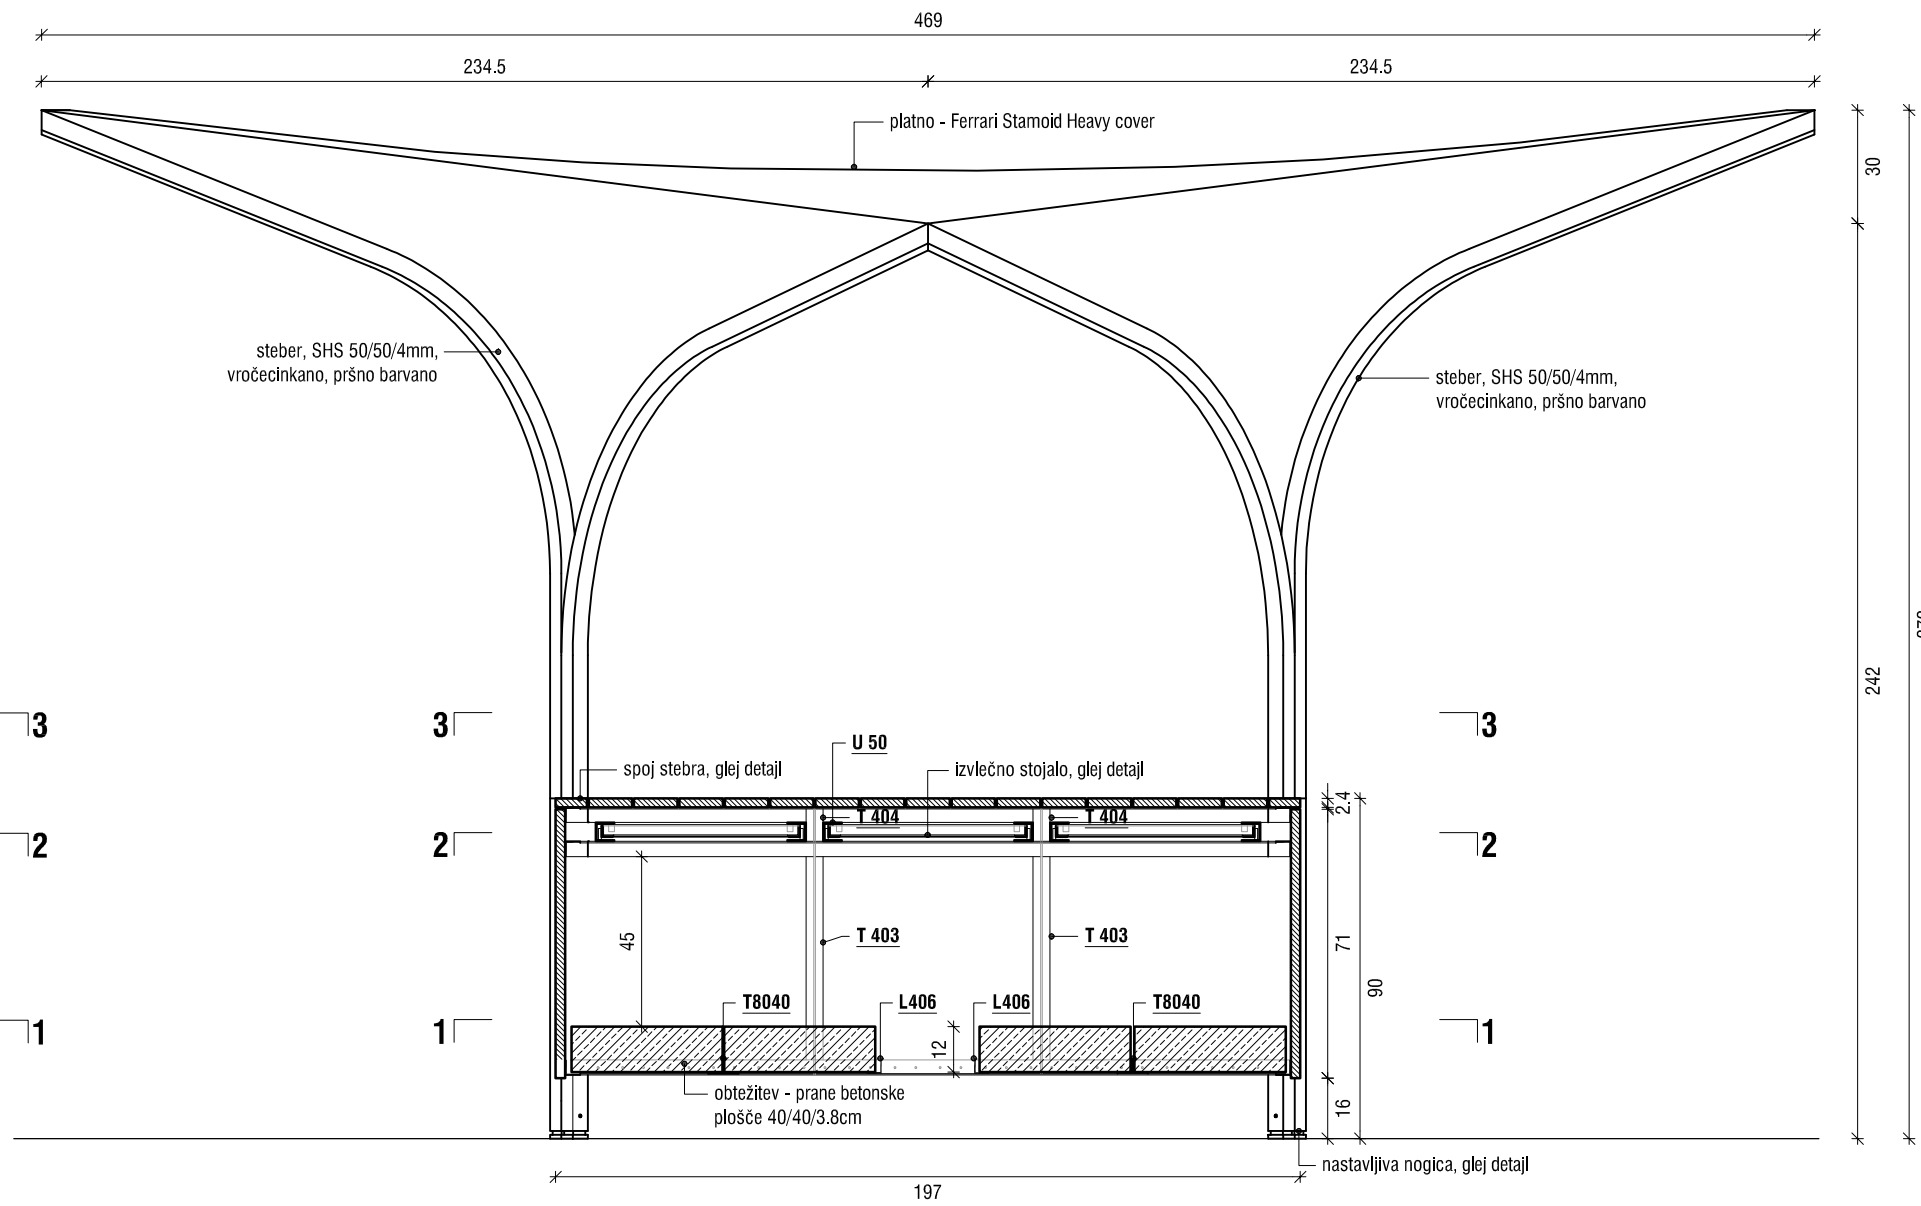

PREREZ 4-4 (VZDOLŽNI)

CIVLUM

ARHITEKTURNO IN GRADBENO NAČRTOVANJE
t: +386 031 374 213
info@civlum.si / www.civlum.eu

objekt STOJNICE ZELENJAVNI TRG PIRAN
parc.št. 754 k.o. Piran

vrsta projekta PZI
št. projekta 72-18
vrsta načrta NAČRT ARHITEKTURE
risbe 1.5.1. NOVO STANJE
vsebinska risba STOJNICA S STREHO - PREREZI
merilo 1:20



odg. projektant ALJA ČERNE MAZALIN, mag. inž. arh., ZAPS 1685
projektant CIVLUM, arhitekturno in gradbeno načrtovanje, d.o.o.
sodelavec TJAŽ BAUER, univ.dipl.inž.arh.
DOMEN MAZALIN, univ.dipl.inž.gradb.

list A 05
datum 04.05.2018


STOJNICA S STREHO - POGLEDI Z DESKAMI

opombe:


Morebitne spremembe in delavniško dokumentacijo potrdi odgovorni projektant.

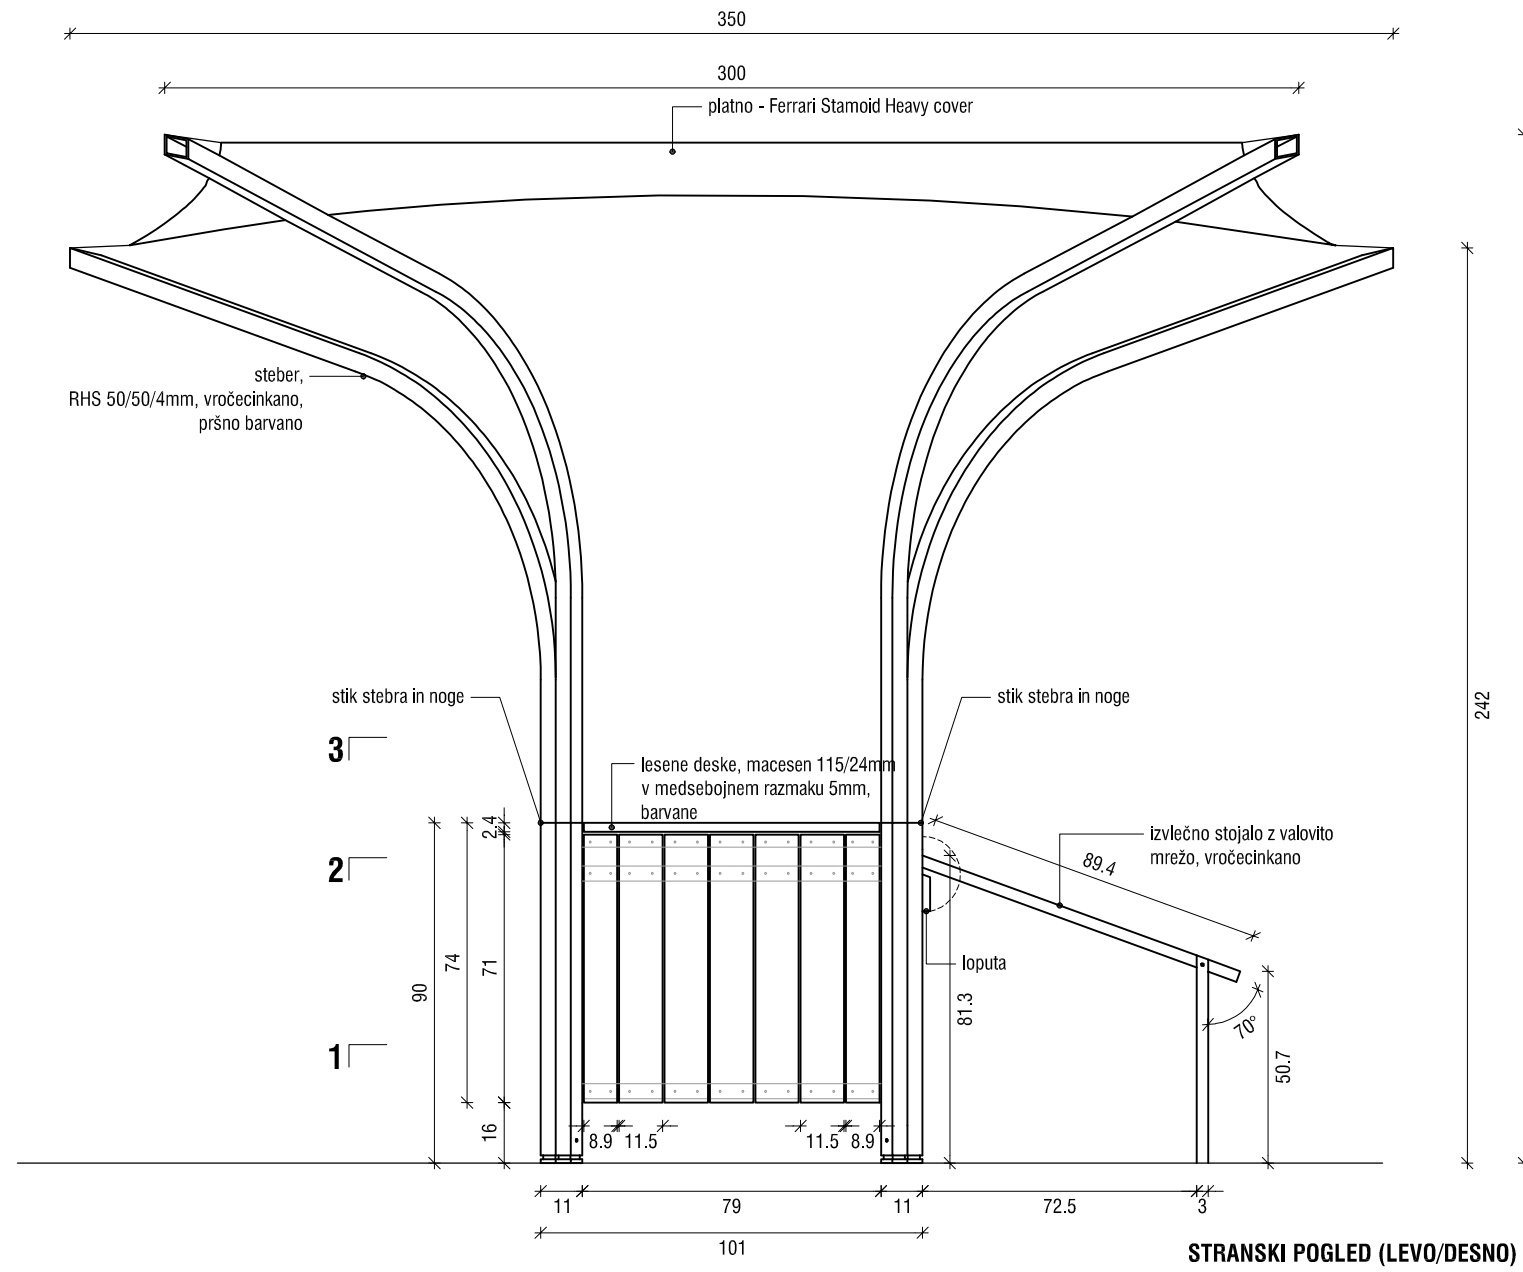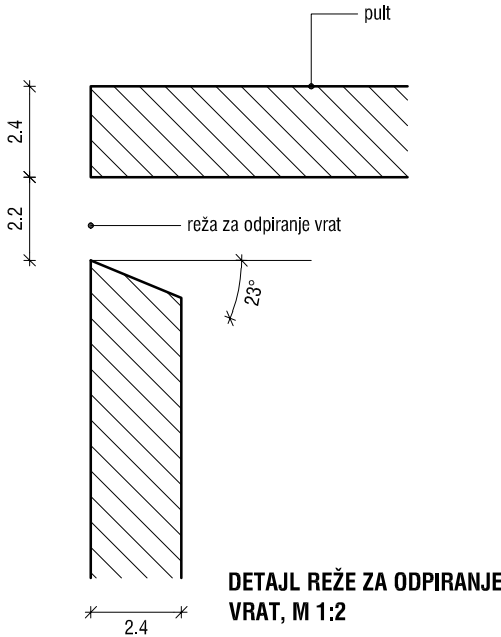

STRANSKI POGLED (LEVO/DESNO)

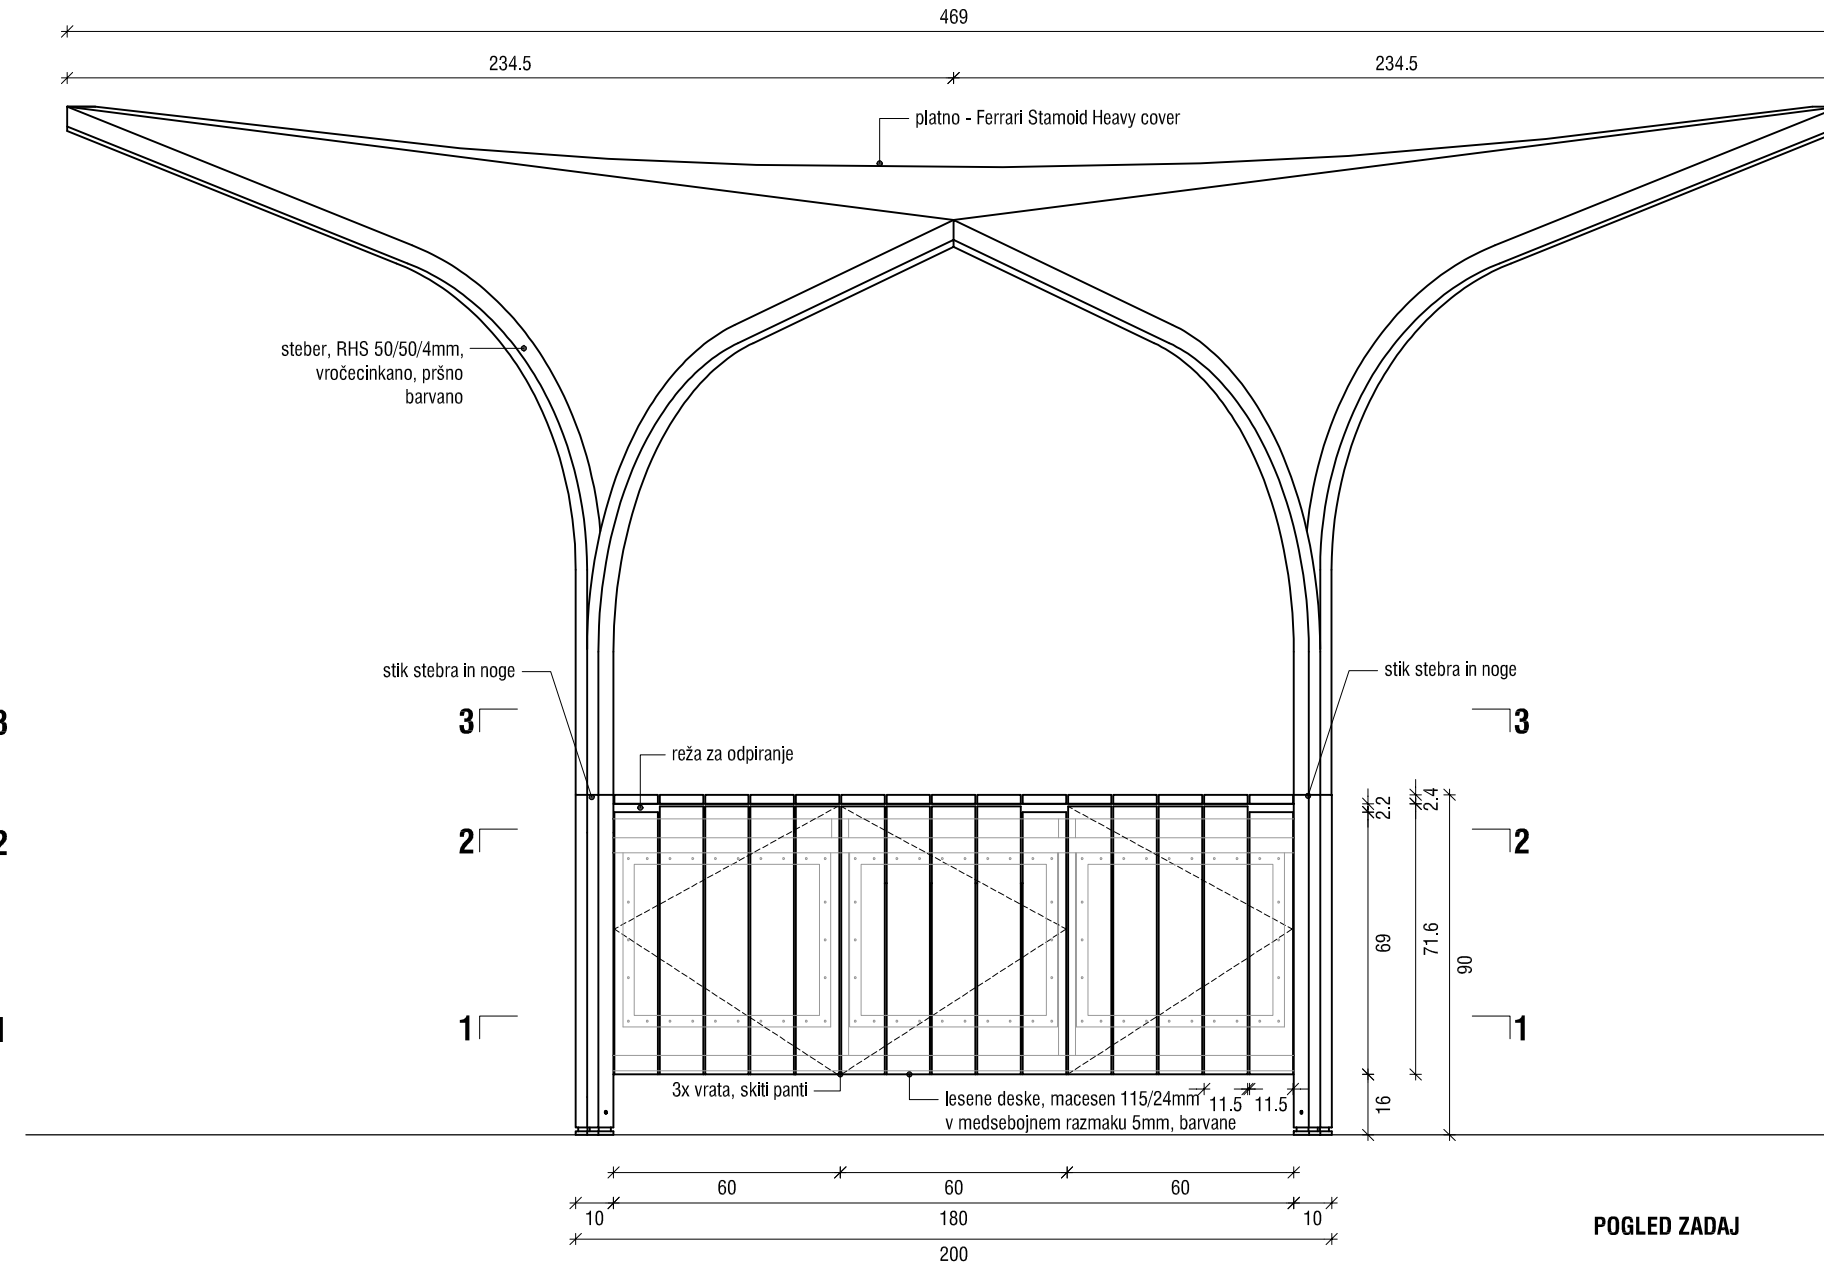

POGLED ZADAJ

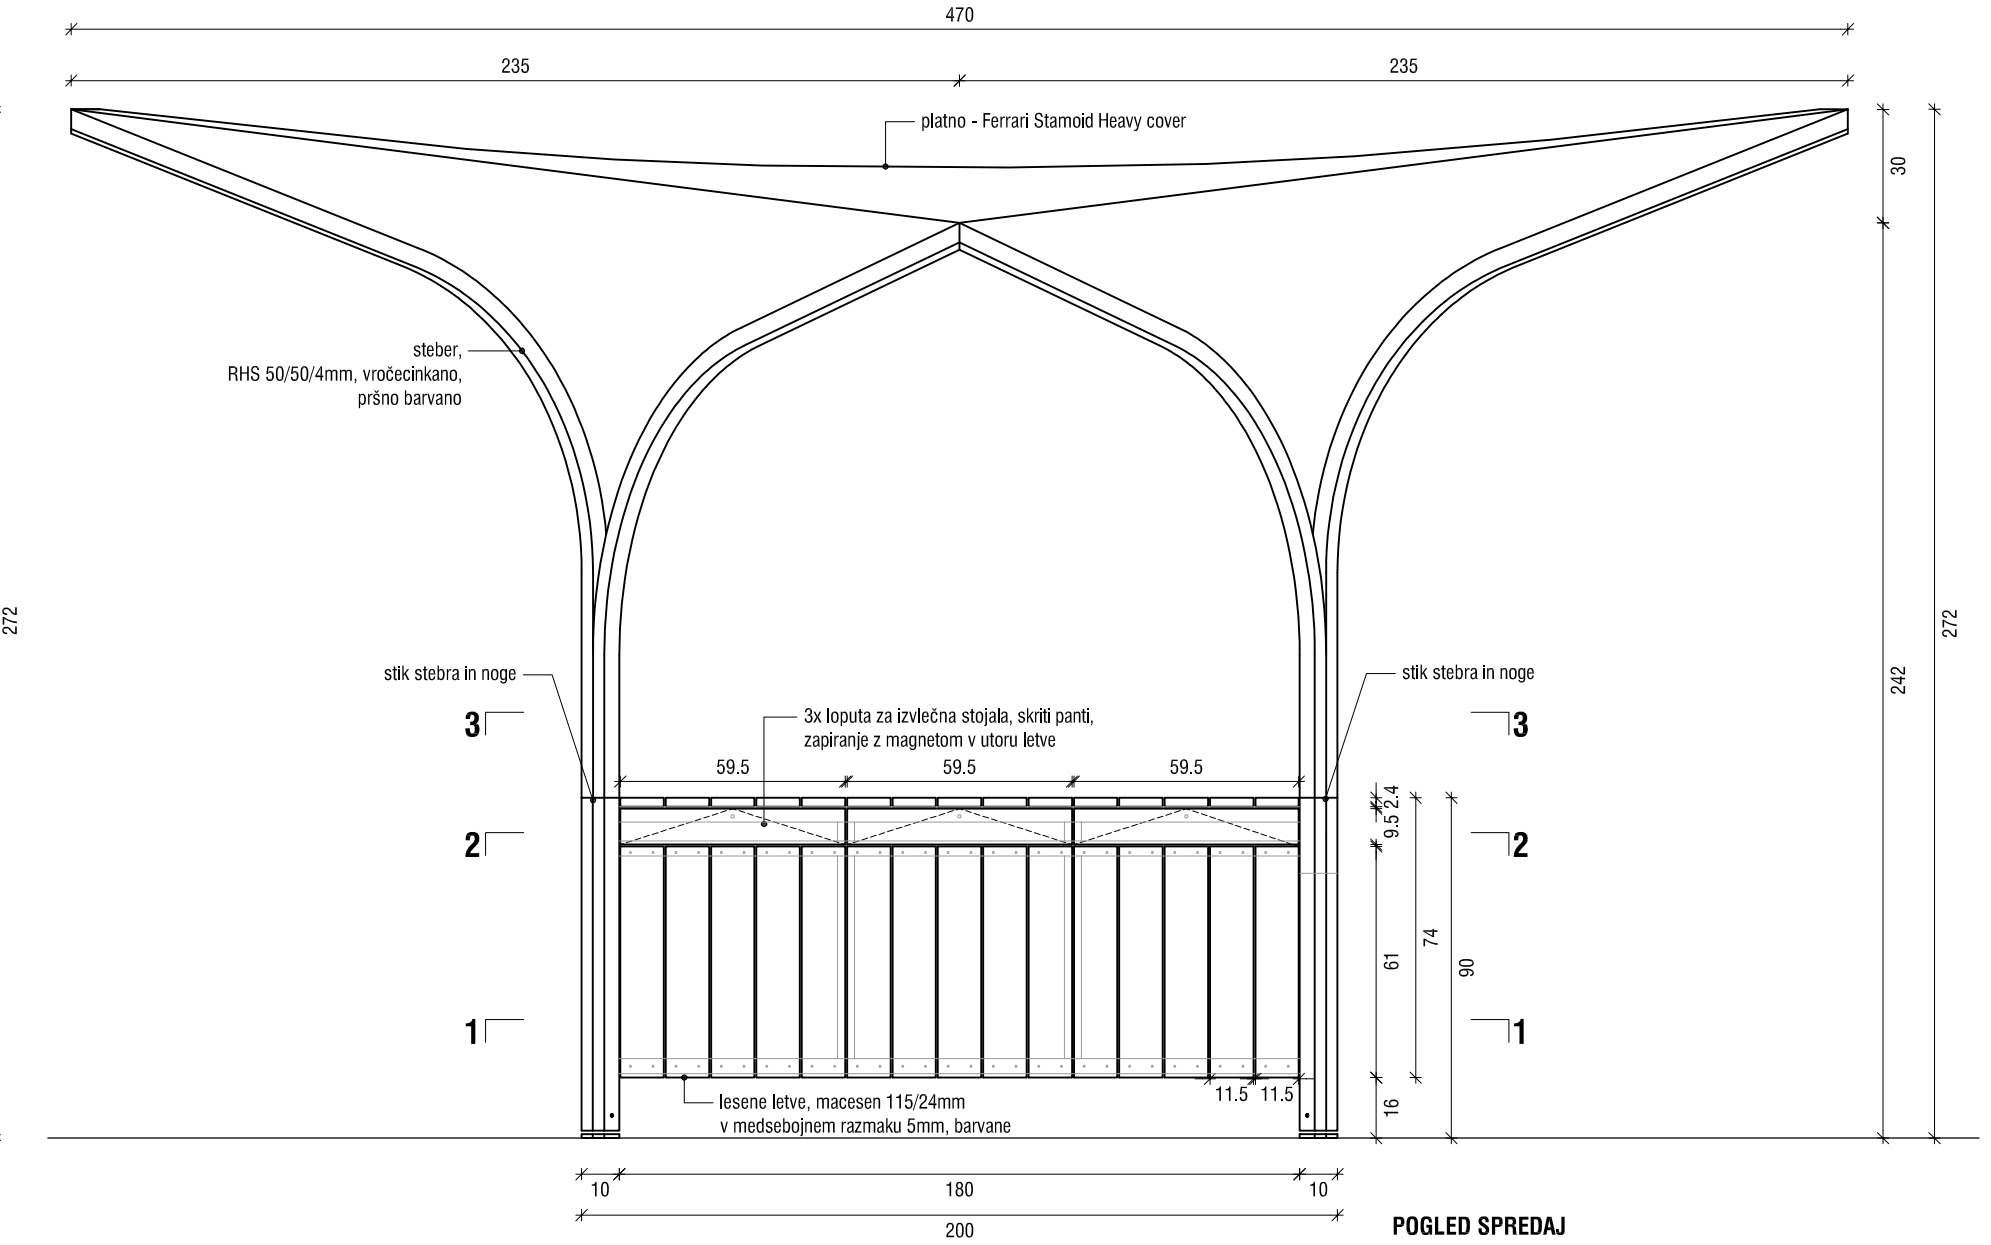

POGLED SPREDAJ

CIVLUM

ARHITEKTURNO IN GRADBENO NAČRTOVANJE
t: +386 031 374 213
info@civlum.si / www.civlum.eu

objekt STOJNICE ZELENJAVNI TRG PIRAN
parc.št. 754 k.o. Piran

vrsta projekta PZI
št. projekta 72-18
vrsta načrta NAČRT ARHITEKTURE
risbe 1.5.1. NOVO STANJE
vsebinske risbe STOJNICA S STREHO - POGLEDI Z DESKAMI
merilo 1:20





odg. projektant ALJA ČERNE MAZALIN, mag. inž. arh., ZAPS 1685
projektant CIVLUM, arhitekturno in gradbeno načrtovanje, d.o.o.
sodelavec TJAŽ BAUER, univ.dipl.inž.arh.
DOMEN MAZALIN, univ.dipl.inž.gradb.

list A 06
datum 04.05.2018

MIZA - TLORIS IN HORIZONTALNI PREREZI

opombe:

Morebitne spremembe in delavniško dokumentacijo potrdi odgovorni projektant.

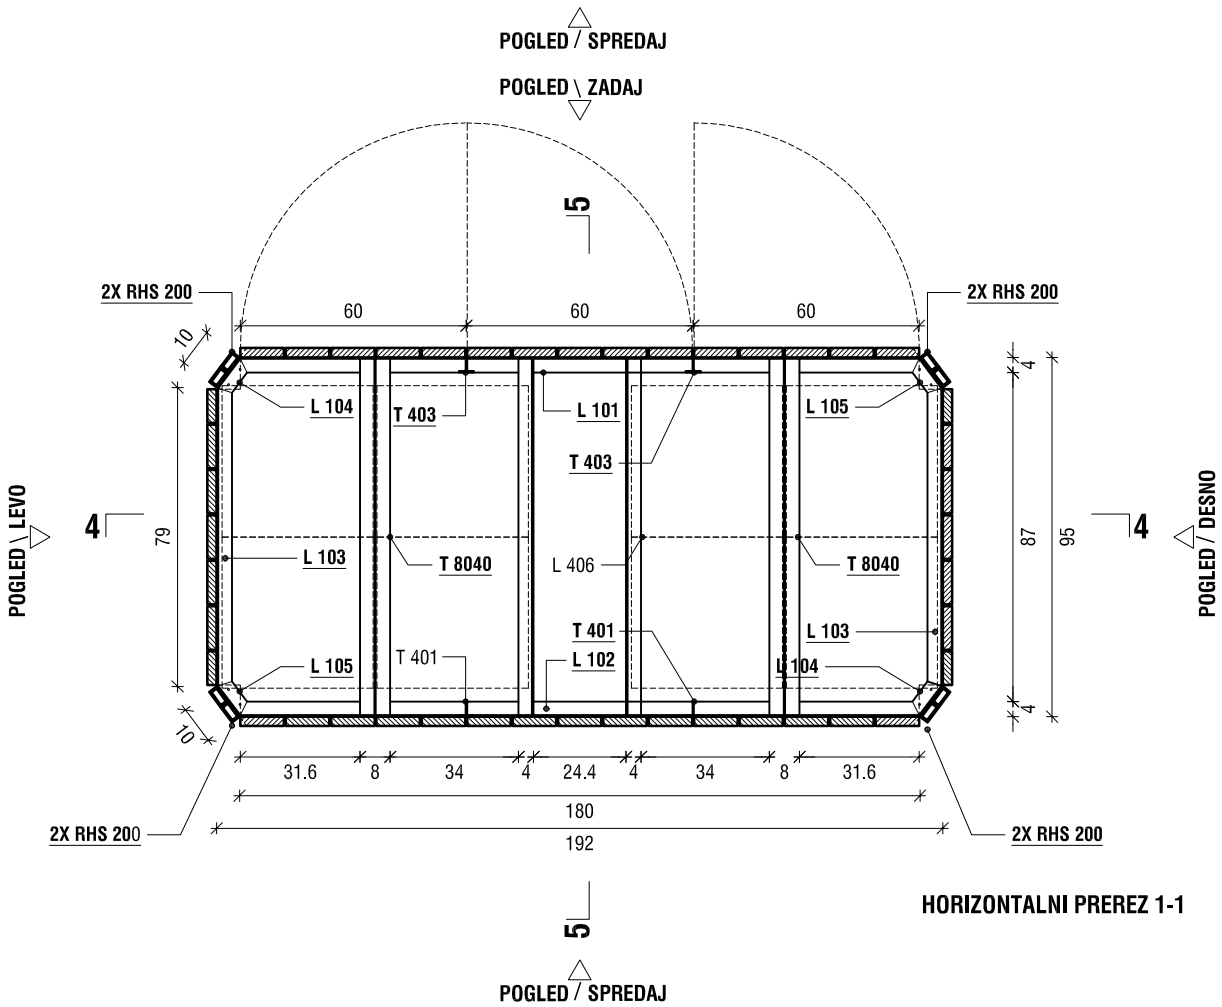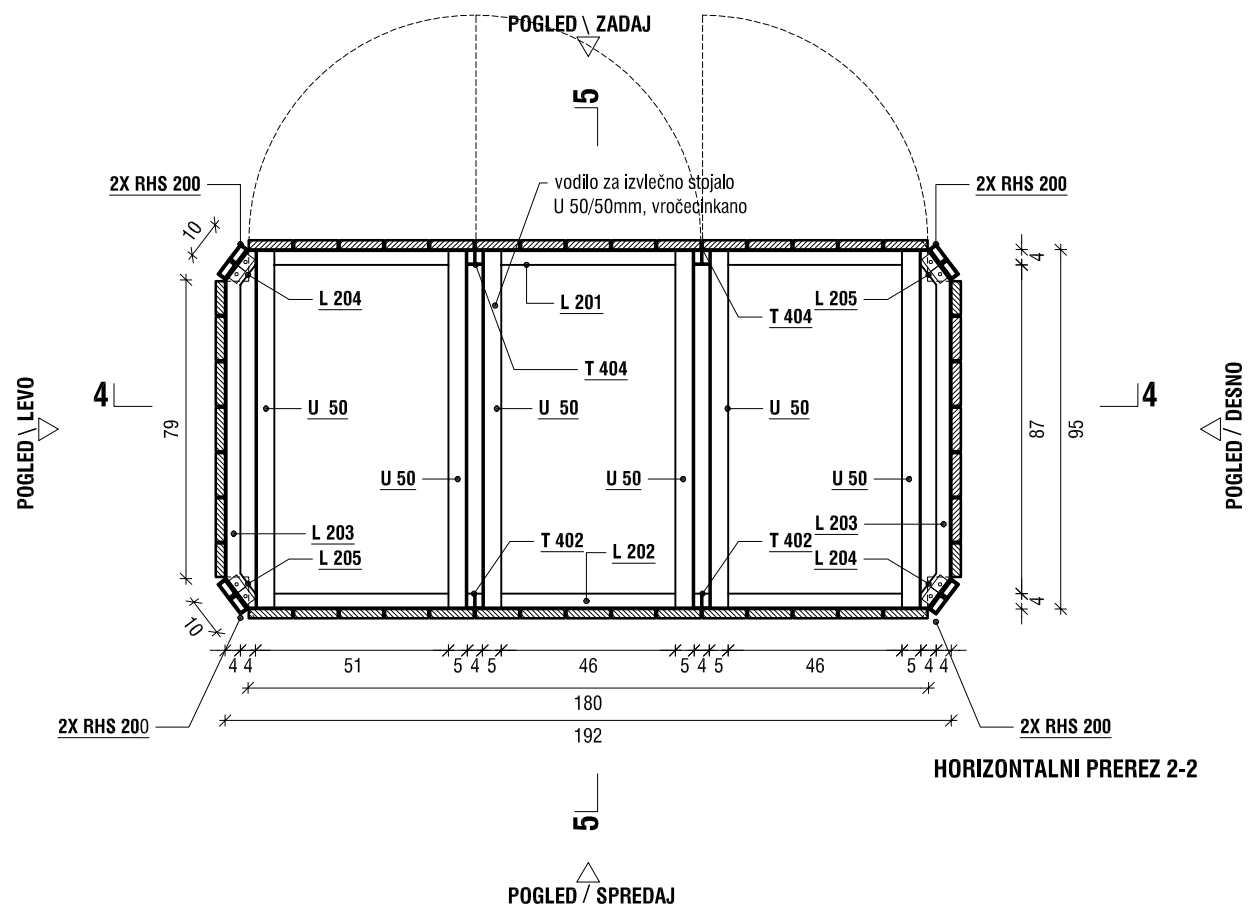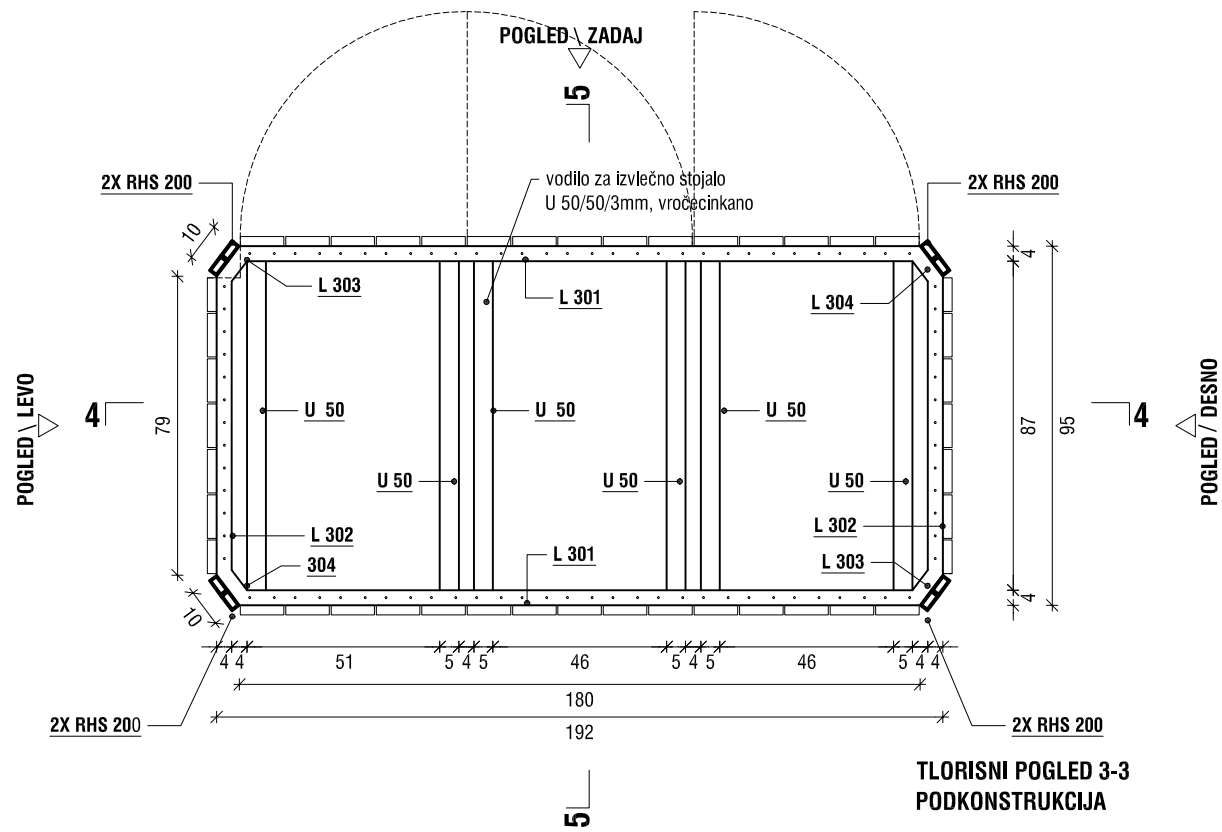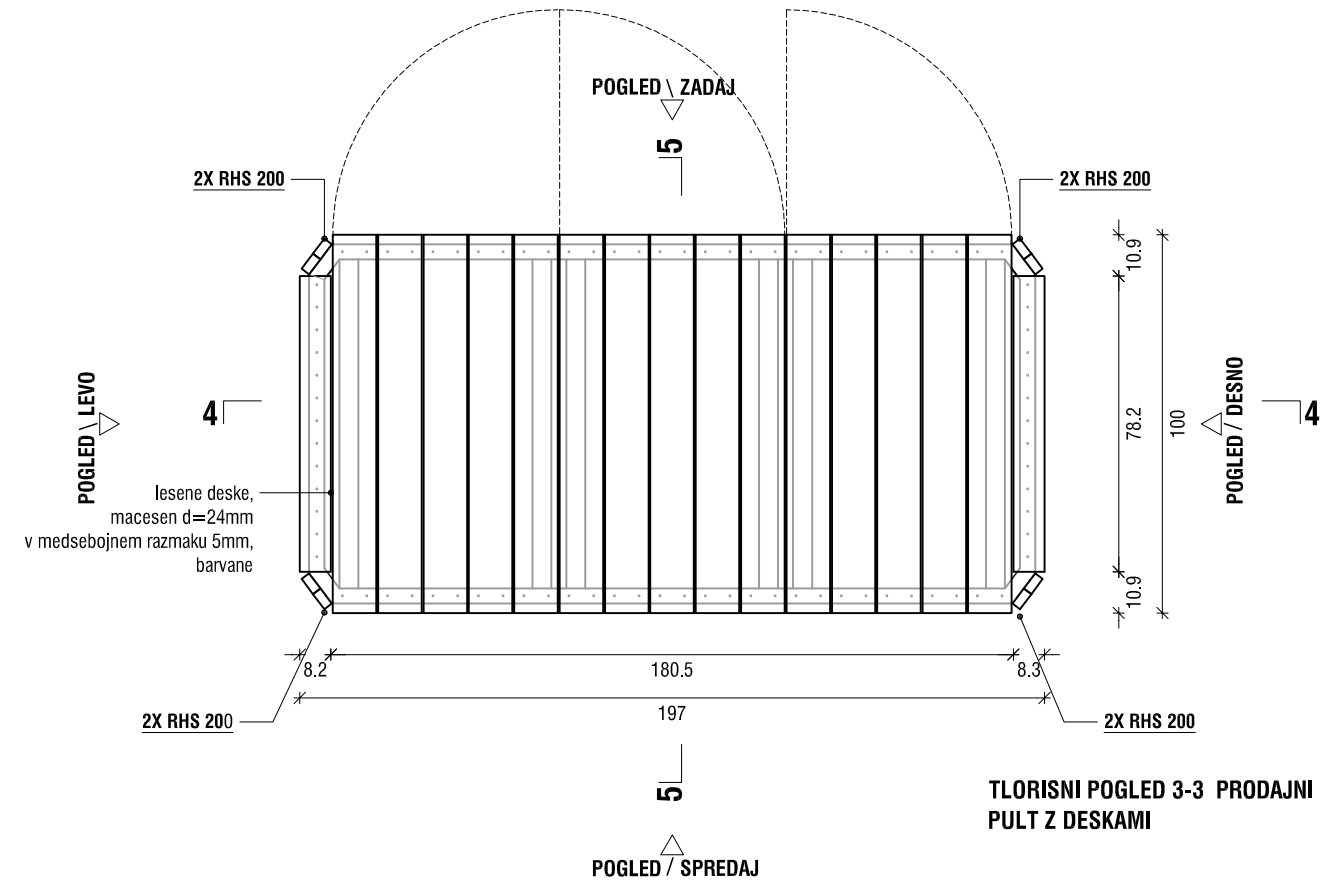

CIVLUM

ARHITEKTURNO IN GRADBENO NAČRTOVANJE
t: +386 031 374 213
info@civlum.si / www.civlum.eu

objekt STOJNICE ZELENJAVNI TRG PIRAN
parc.št. 754 k.o. Piran

vrsta projekta PZI
št. projekta 72-18
vrsta načrta NAČRT ARHITEKTURE
risbe 1.5.1. NOVO STANJE
vsebina risbe MIZA - TLORIS IN HORIZONTALNI PREREZI
merilo 1:20


odg. projektant ALJA ČERNE MAZALIN, mag. inž. arh., ZAPS 1685
projektant CIVLUM, arhitekturno in gradbeno načrtovanje, d.o.o.
sodelavec TJAŽ BAUER, univ.dipl.inž.arh.
DOMEN MAZALIN, univ.dipl.inž.gradb.

list A 07
datum 04.05.2018


MIZA - POGLEDI IN PREREZI

opombe:


Morebitne spremembe in delavniško dokumentacijo potrdi odgovorni projektant.

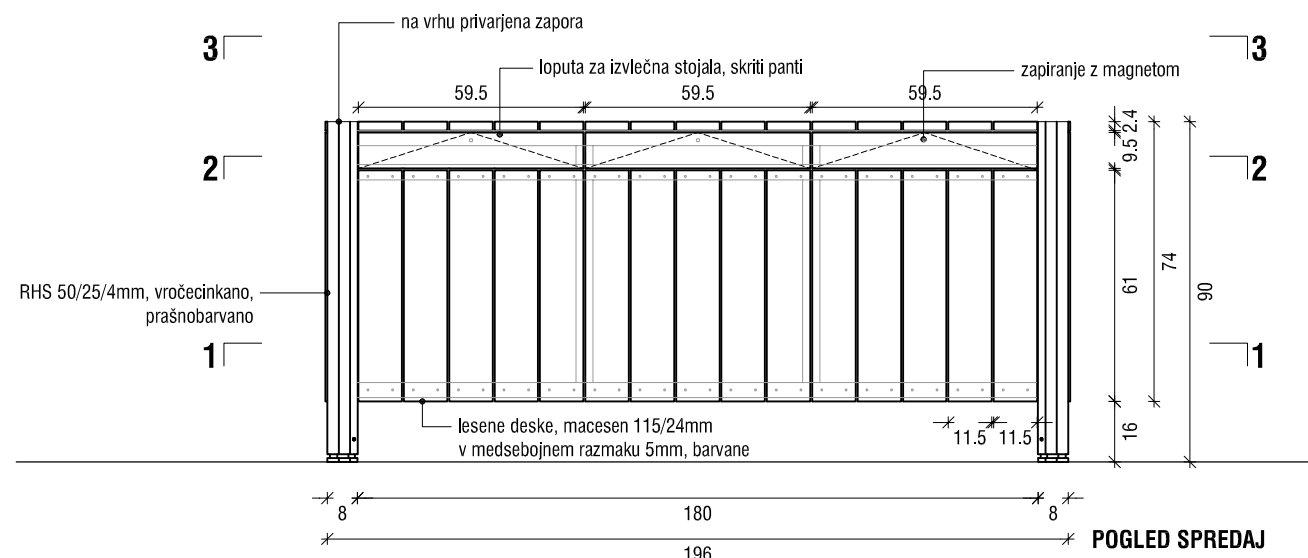


POGLED SPREDAJ

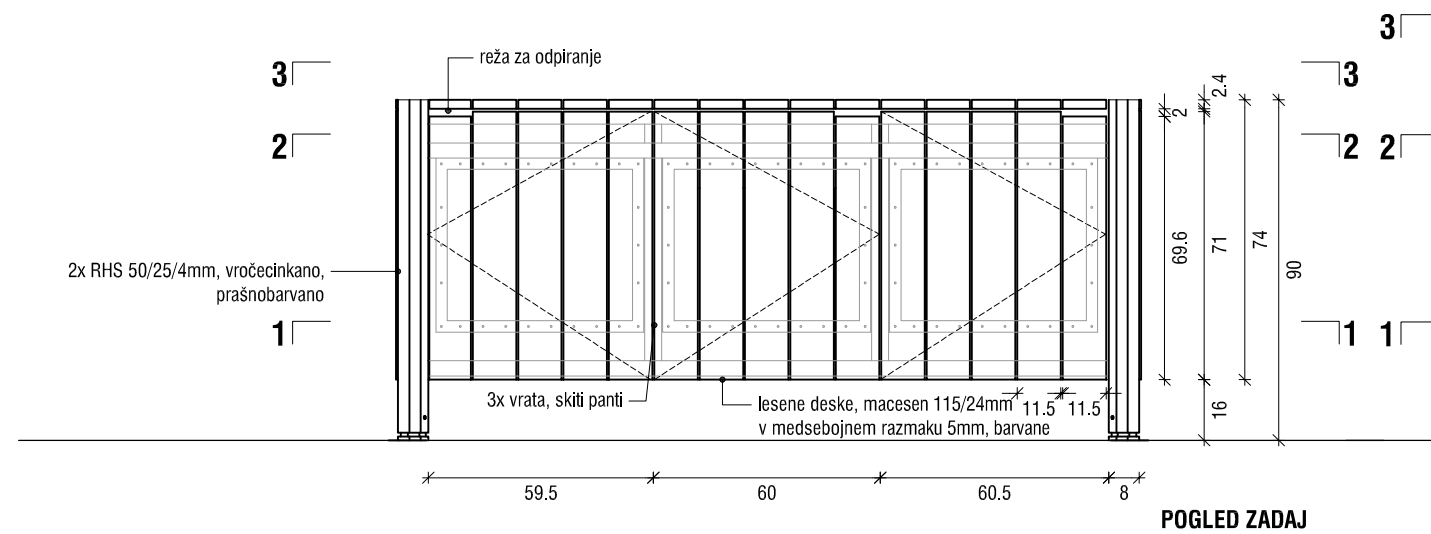


POGLED ZADAJ

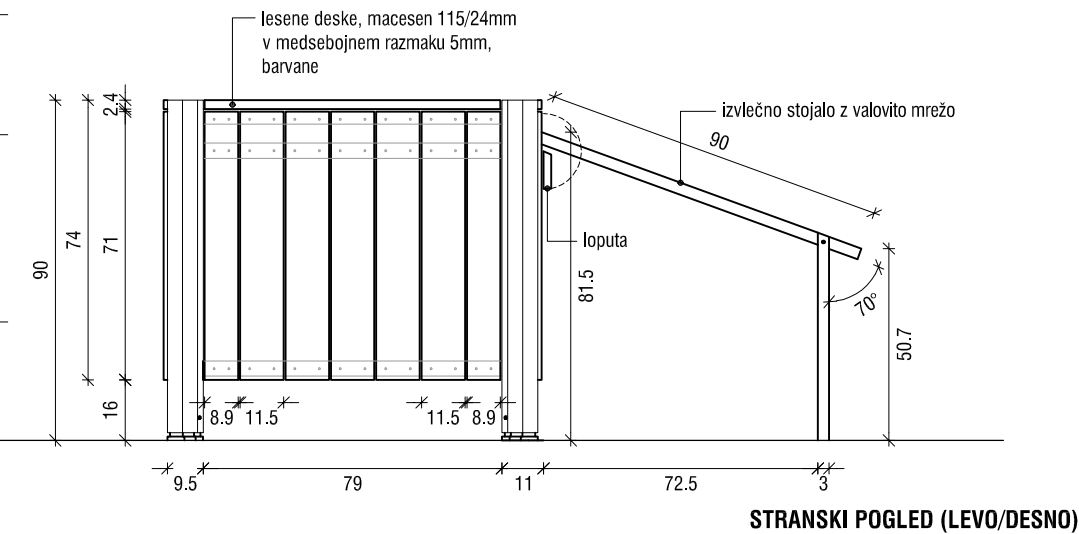


STRANSKI POGLED (LEVO/DESNO)

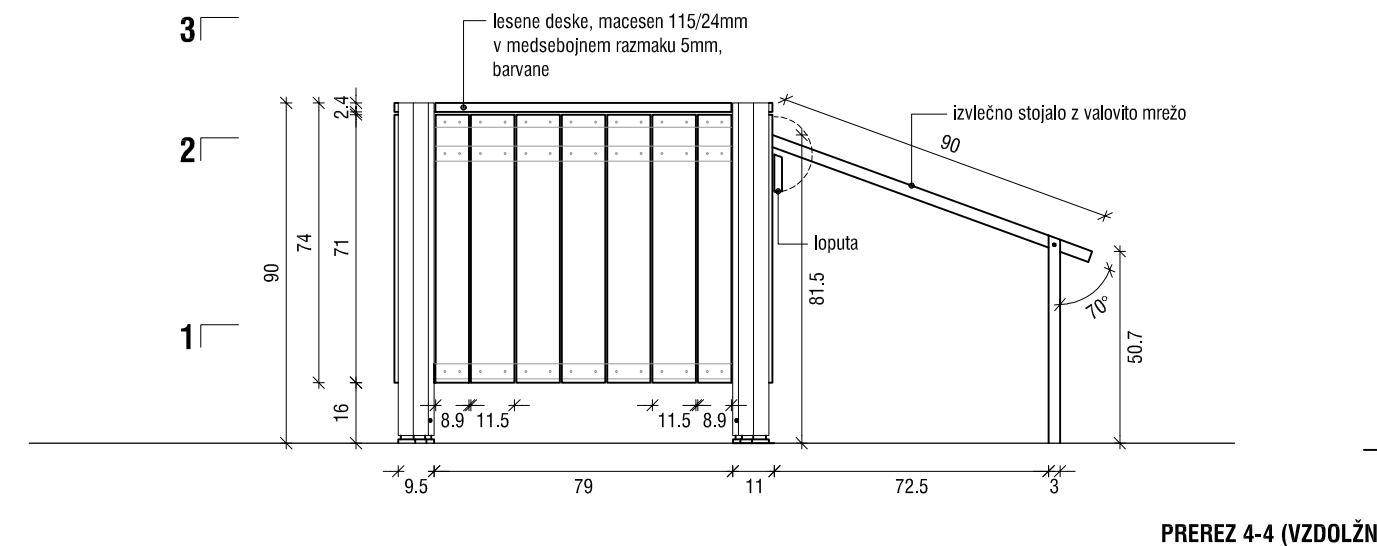

PREREZ 4-4 (VZDOLŽNI)

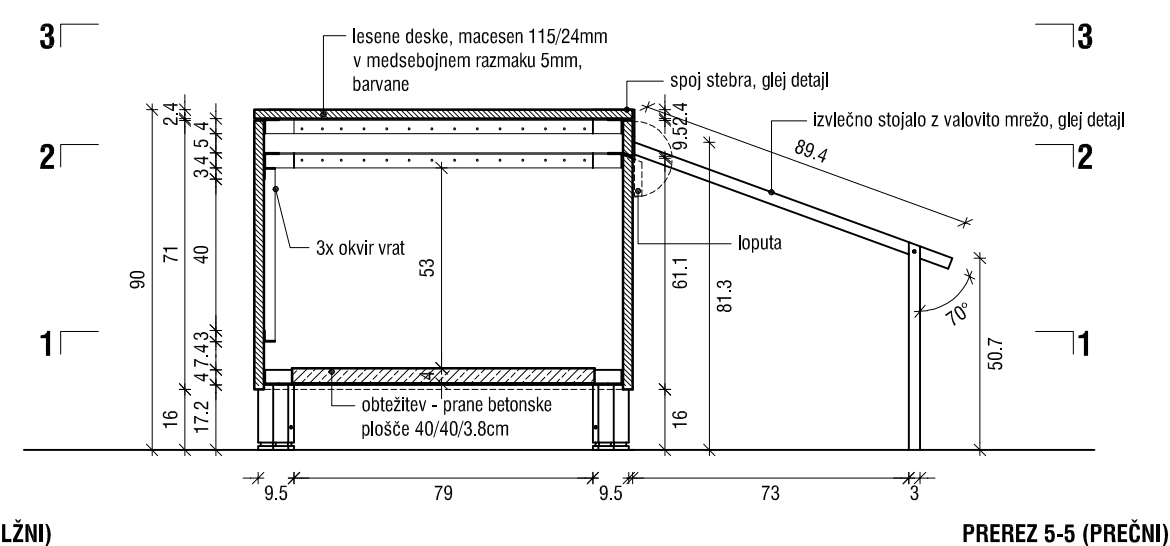

PREREZ 5-5 (PREČNI)

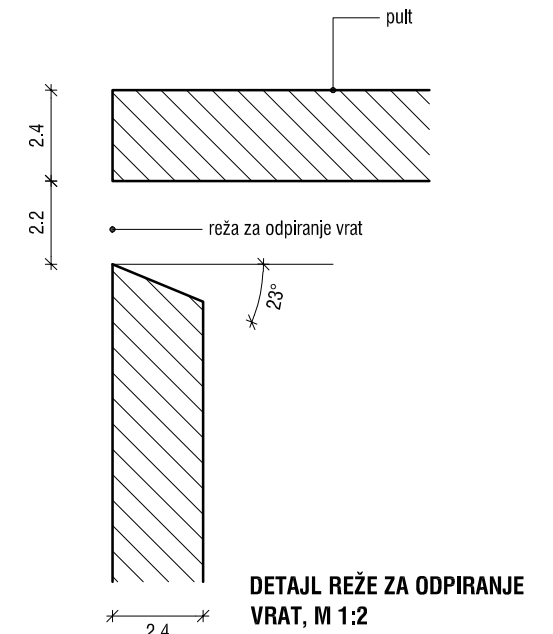

CIVLUM

ARHITEKTURNO IN GRADBENO NAČRTOVANJE
t: +386 031 374 213
info@civilum.si / www.civilum.eu

objekt STOJNICE ZELENJAVNI TRG PIRAN
parc.št. 754 k.o. Piran

vrsta projekta PZI
št. projekta 72-18
vrsta načrta NAČRT ARHITEKTURE
risbe 1.5.1. NOVO STANJE
vsebinska risba MIZA - POGLEDI IN PREREZI
merilo 1:20



odg. projektant ALJA ČERNE MAZALIN, mag. inž., ZAPS 1685
projektant CIVILUM, arhitekturno in gradbeno načrtovanje, d.o.o.
sodelavec TJAŽ BAUER, univ.dipl.inž.arh.
DOMEN MAZALIN, univ.dipl.inž.gradb.

list A 08
datum 04.05.2018

MIZA POLOVIČNA - TLOORIS, PREREZI

opombe:

Morebitne spremembe in delavniško dokumentacijo potrdi odgovorni projektant.

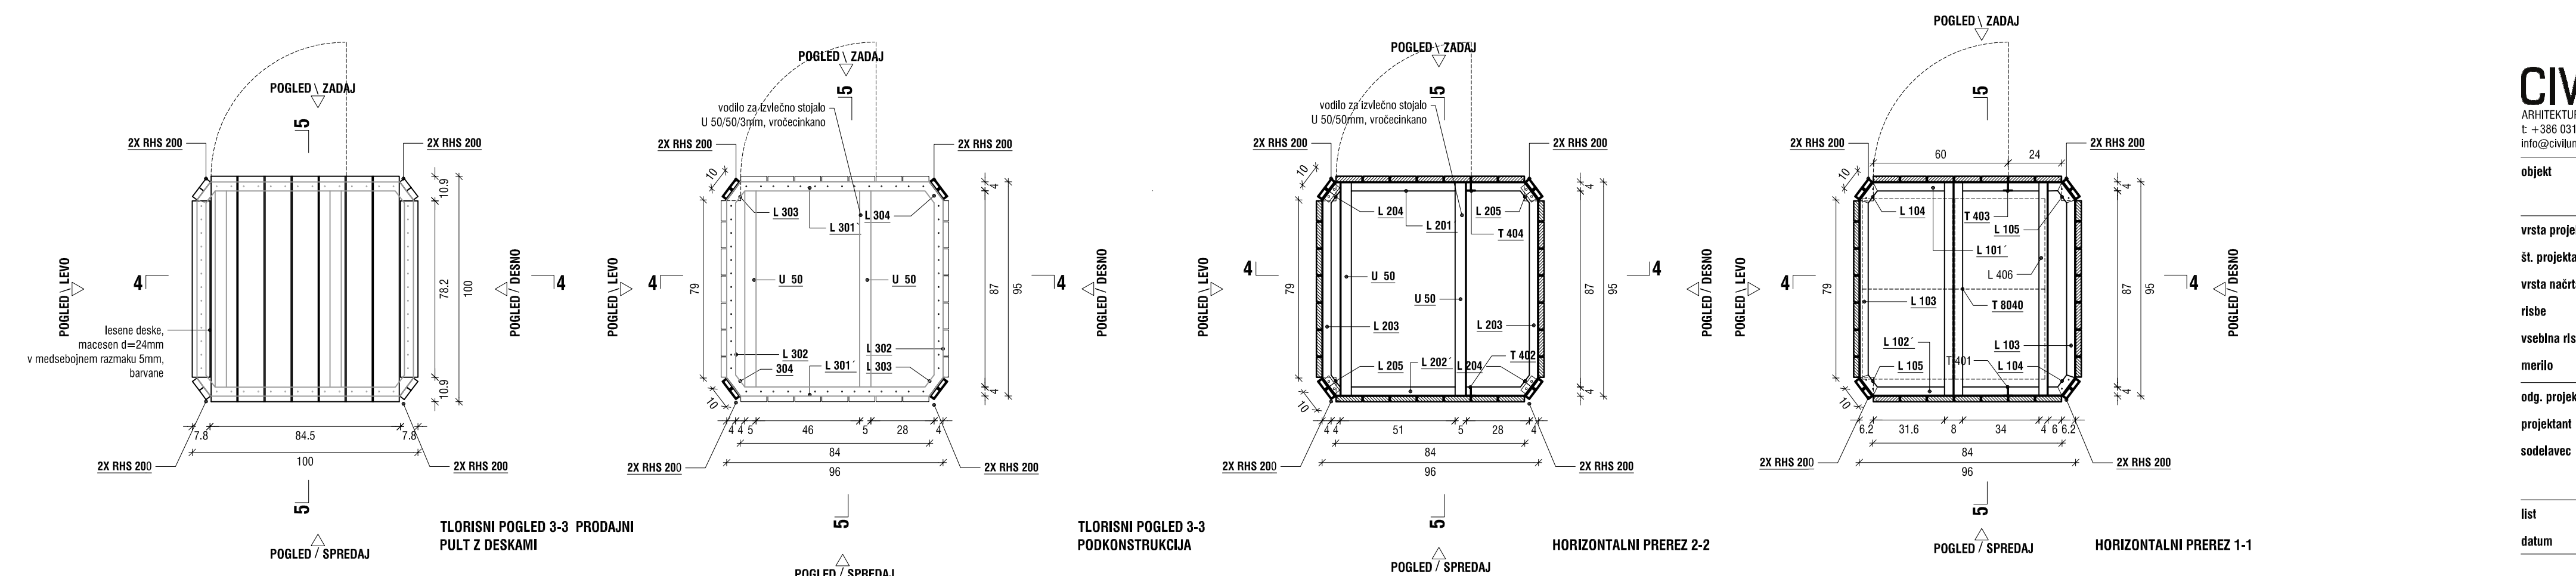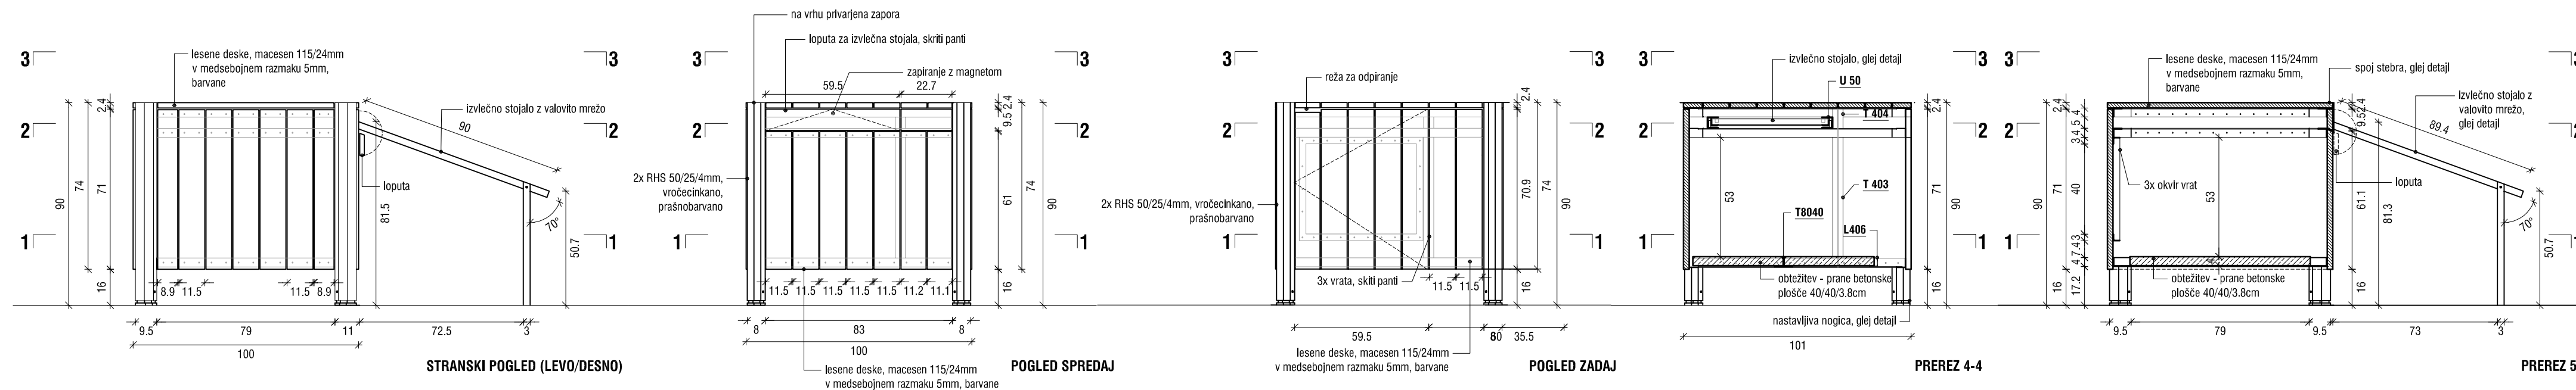


CIVLUM	
ARHITEKTURNO IN GRADBENO NAČRTOVANJE	
t: +386 031 374 213	
info@civlum.si / www.civlum.eu	
objekt	STOJNICE ZELENJAVNI TRG PIRAN
	parc.št. 754 k.o. Piran
vrsta projekta	PZI
št. projekta	72-18
vrsta načrta	NAČRT ARHITEKTURE
risbe	1.5.1. NOVO STANJE
vsebinska risbe	MIZA - TLOORIS PREREZI
merilo	1:20
odg. projektant	ALJA ČERNE MAZALIN, mag. inž. arh., ZAPS 1685
projektant	CIVLUM, arhitekurno in gradbeno načrtovanje, d.o.o.
sodelavec	TJAŽ BAUER, univ.dipl.inž.arh.
	DOMEN MAZALIN, univ.dipl.inž.gradb.
list	A 09
datum	18.05.2018



IZVLEČNO STOJALO

opombe:


Vsaka stojnica oziroma miza ima 3 izvlečna stojala.
Morebitne spremembe in delavniško dokumentacijo potrdi odgovorni projektant.

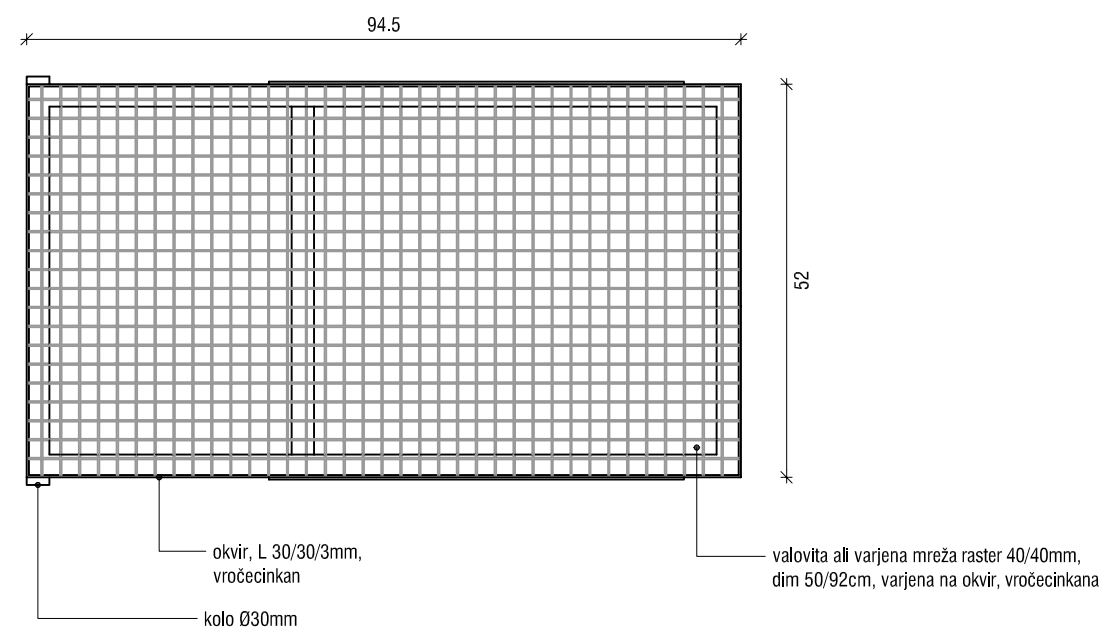

TLORIS, ZLOŽENO STOJALO

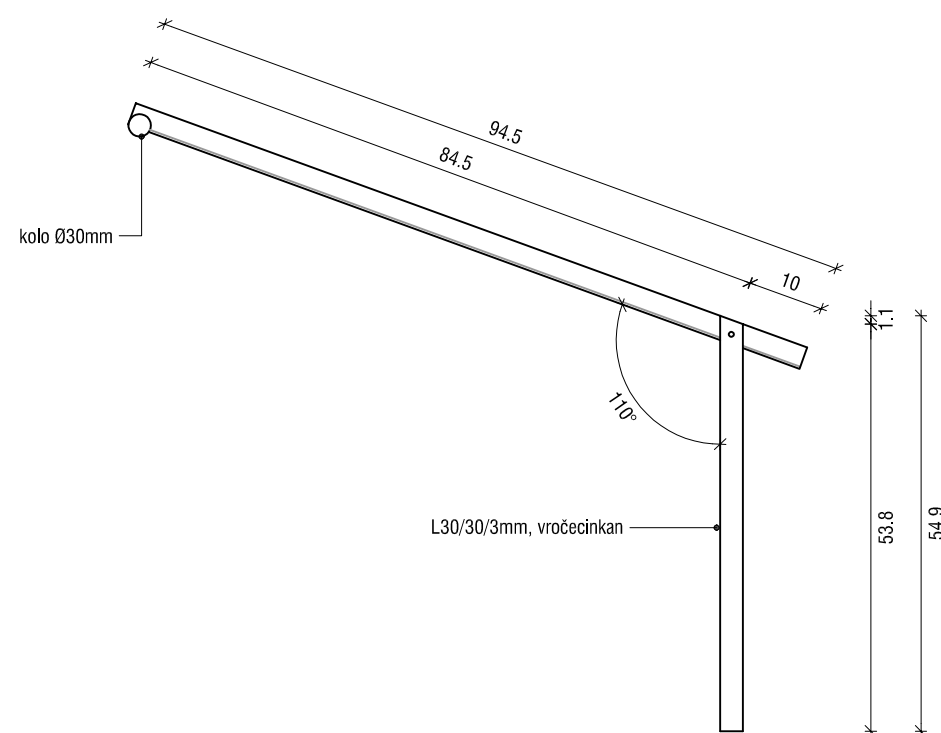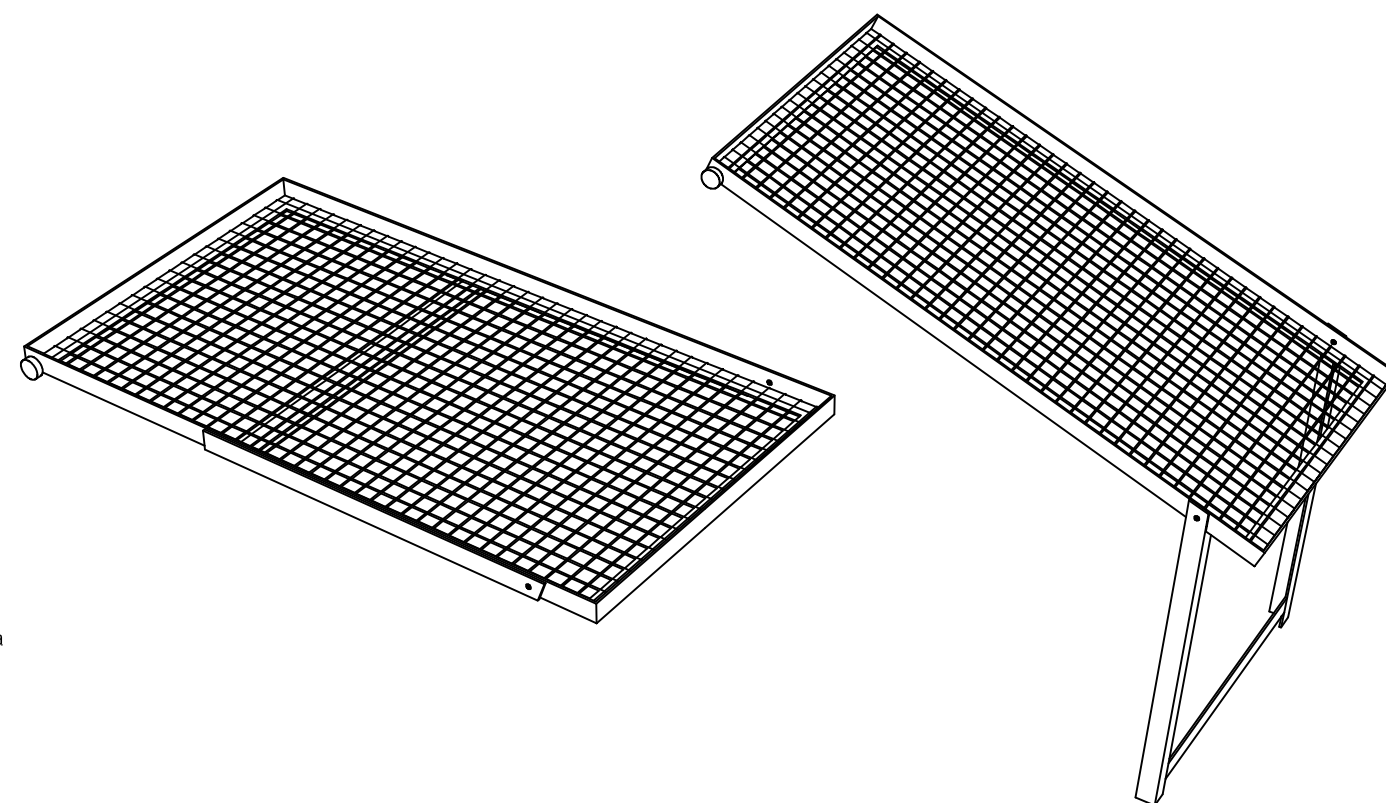

STRANSKI POGLED

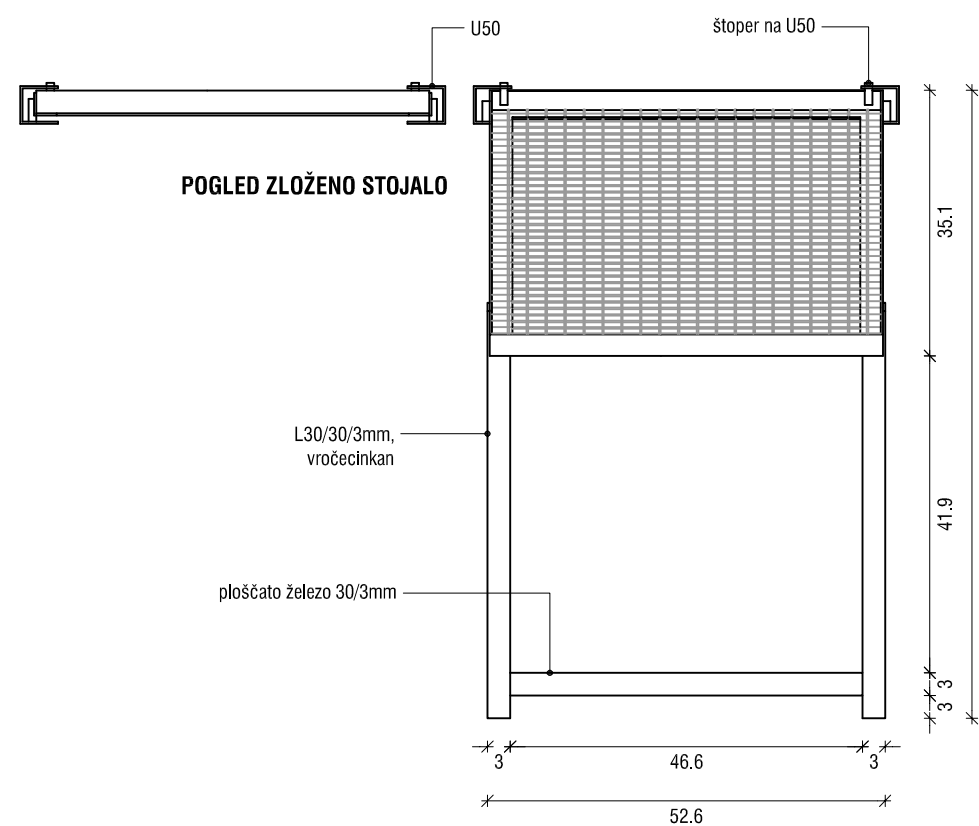

POGLED ZLOŽENO STOJALO

POGLED ODPRTO STOJALO

CIVLUM

ARHITEKTURNO IN GRADBENO NAČRTOVANJE
t: +386 031 374 213
info@civilum.si / www.civilum.eu

objekt STOJNICE ZELENJAVNI TRG PIRAN
parc.št. 754 k.o. Piran

vrsta projekta PZI

št. projekta 72-18

vrsta načrta NAČRT ARHITEKTURE

risbe 1.5.2. PODROBNI NAČRTI IN DETAJLI

vseblna risbe IZVLEČNO STOJALO

merilo 1:10

odg. projektant ALJA ČERNE MAZALIN, mag. inž. arh., ZAPS 1685

projektant CIVILUM, arhitekturno in gradbeno načrtovanje, d.o.o.

sodelavec TJAŽ BAUER, univ.dipl.inž.arh.

DOMEN MAZALIN, univ.dipl.inž.gradb.


list D 01

datum 04.05.2018


STEBRI ZA STREHO IN NOGE ZA MIZO

opombe:


Vsi stebri in noge so vročecinkani in prašnobarvani. Morebitne spremembe in delavniško dokumentacijo potrdi odgovorni projektant.

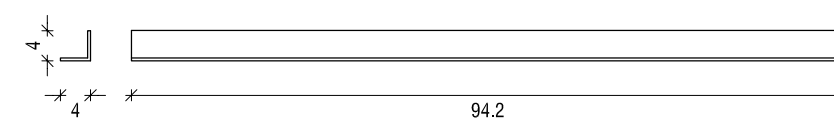


SHS 102
50/50/4mm, 4x, l=257,5cm

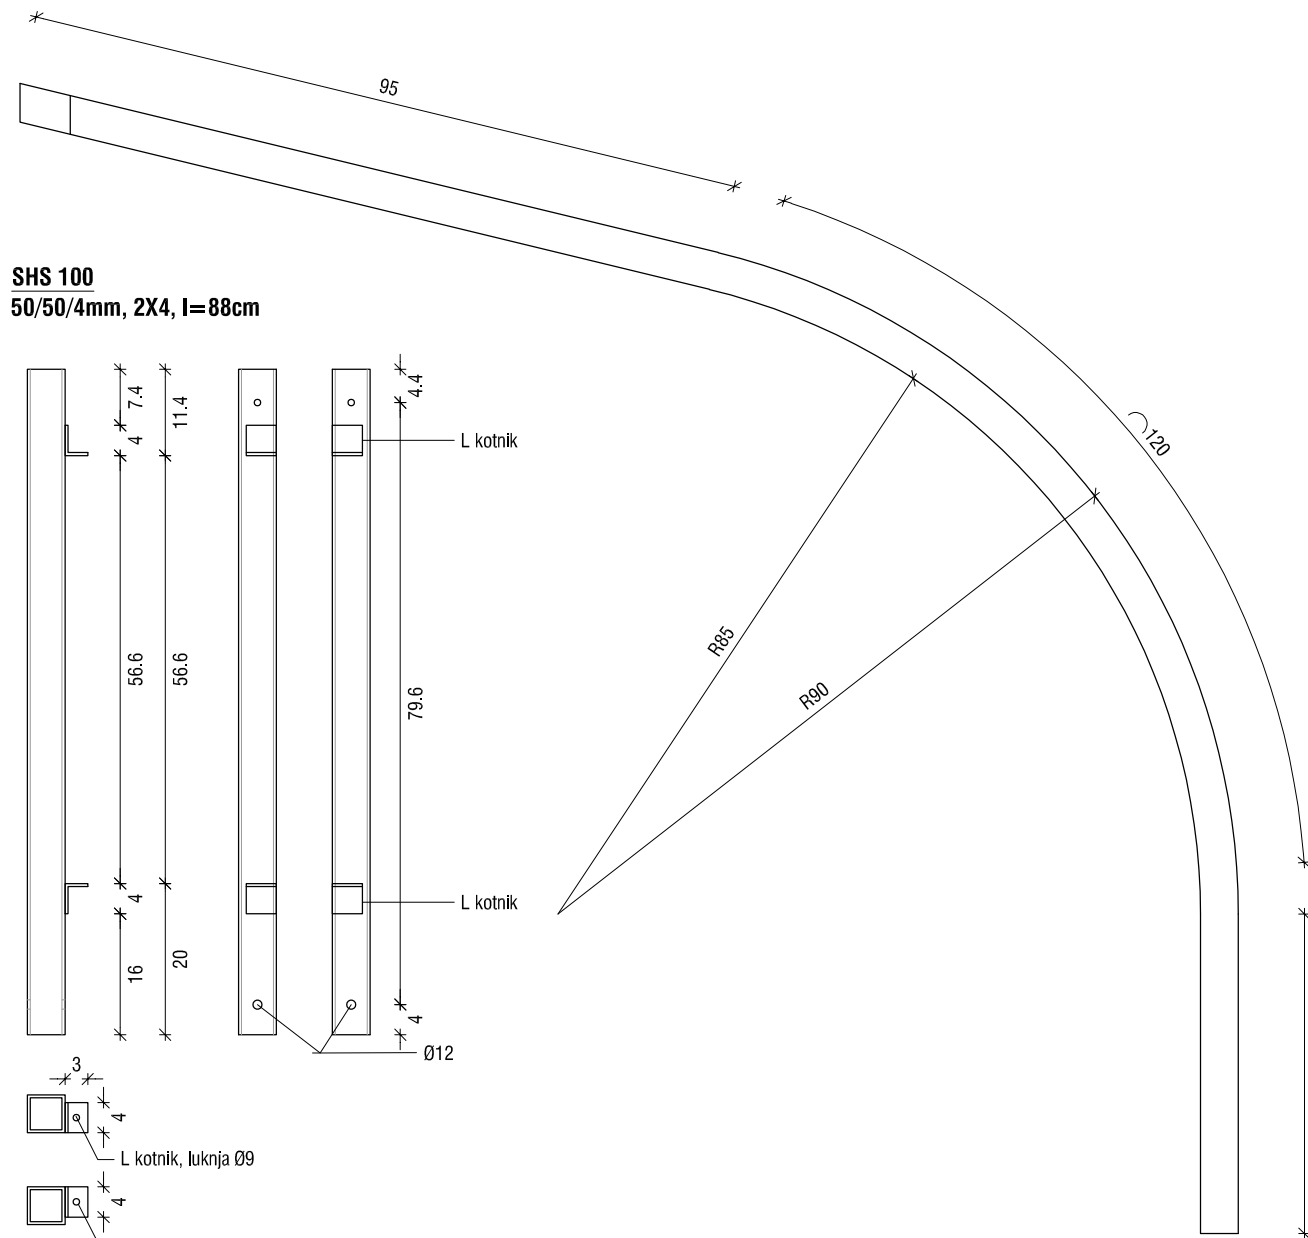



SHS 101
50/50/4mm, 4x, l=287,7cm

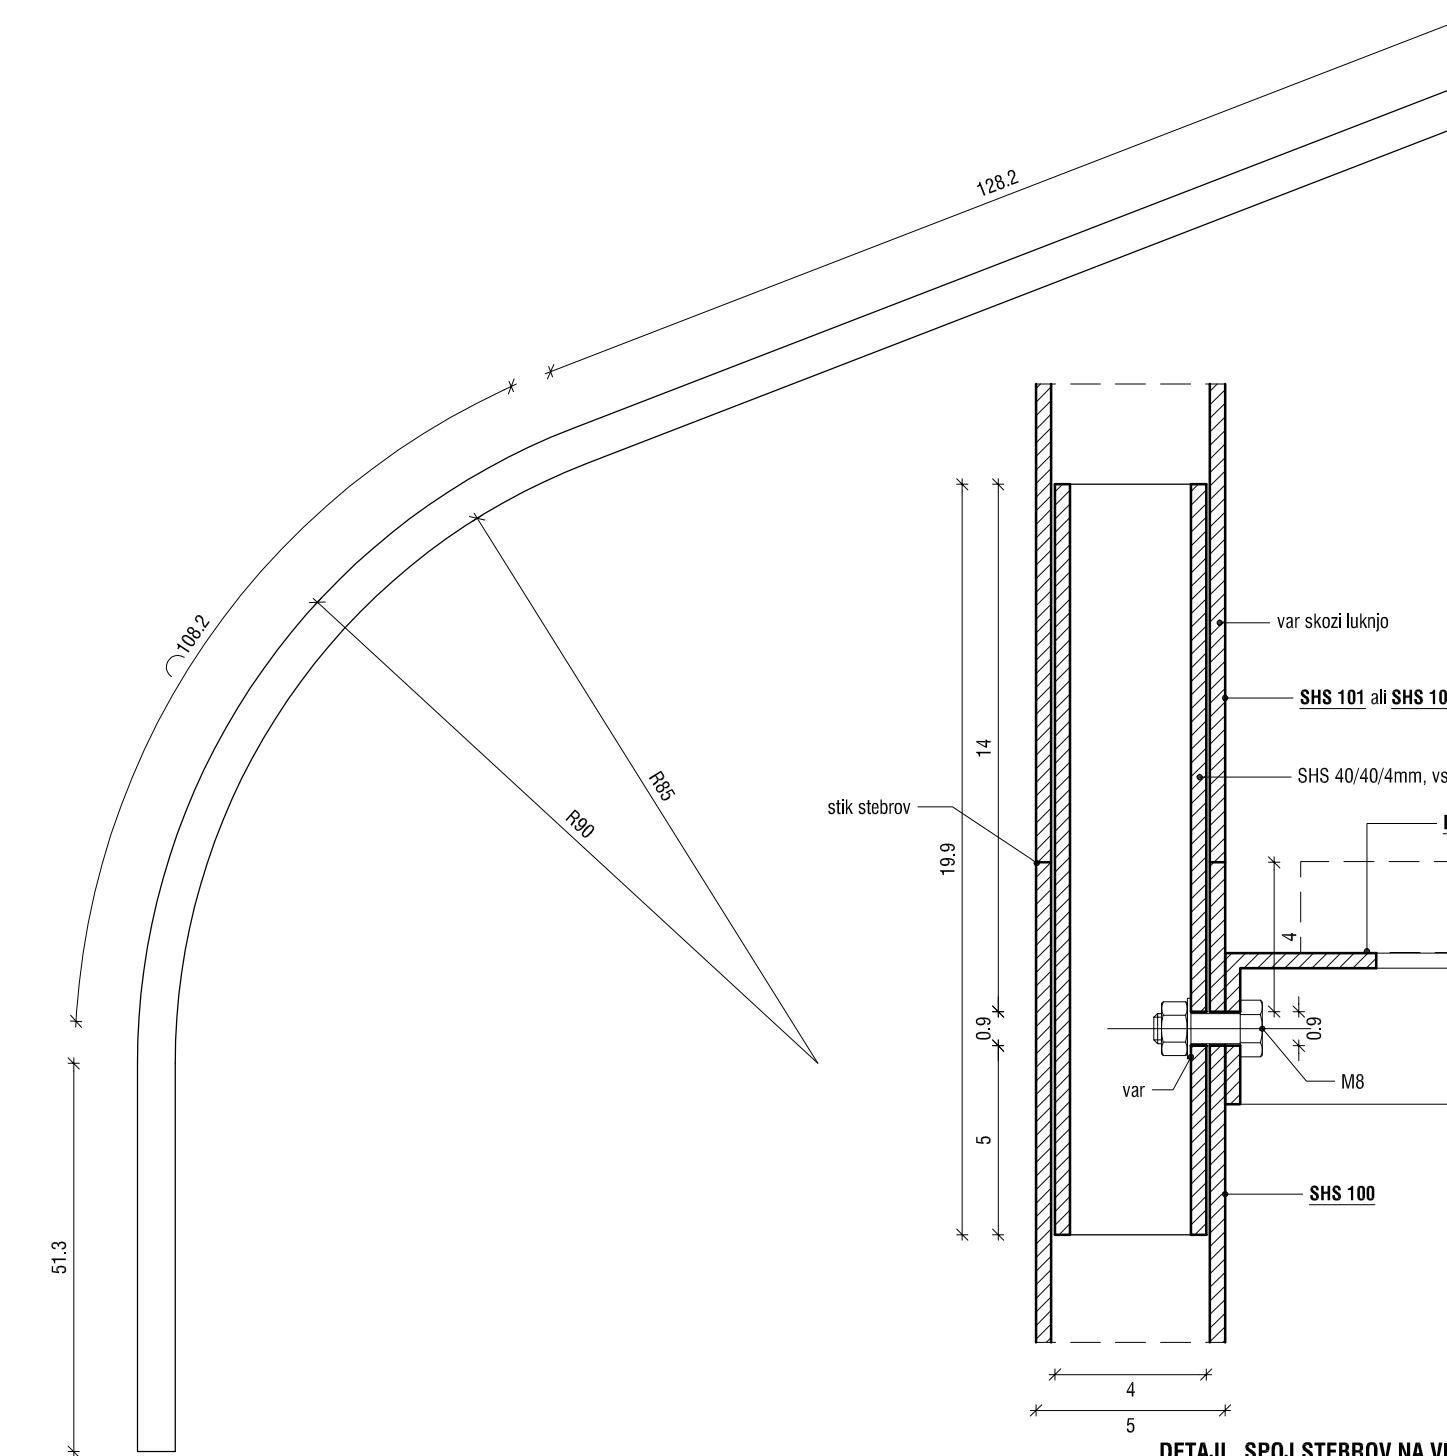


RHS 200
50/25/4mm, 2X4, l=88cm (noge za mizo)

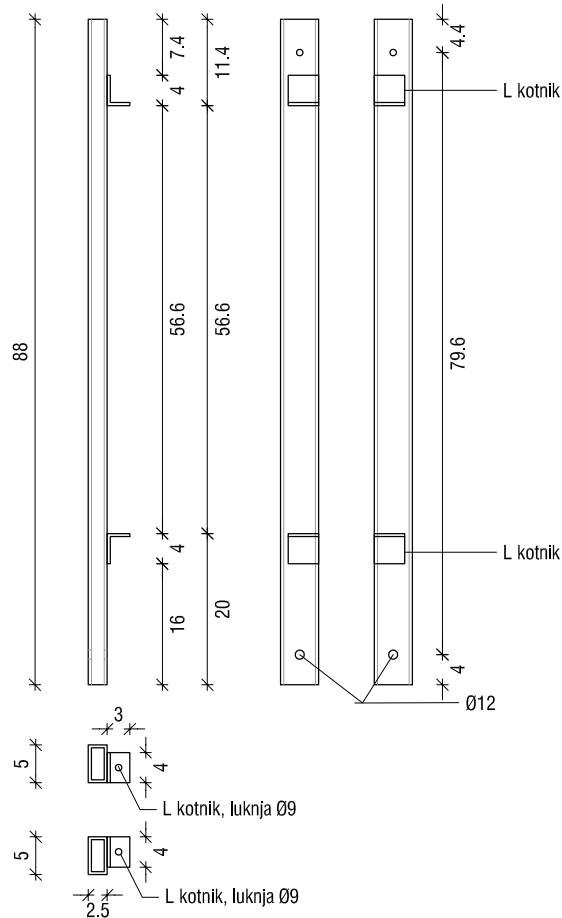

SHS 100
50/50/4mm, 2X4, l=88cm



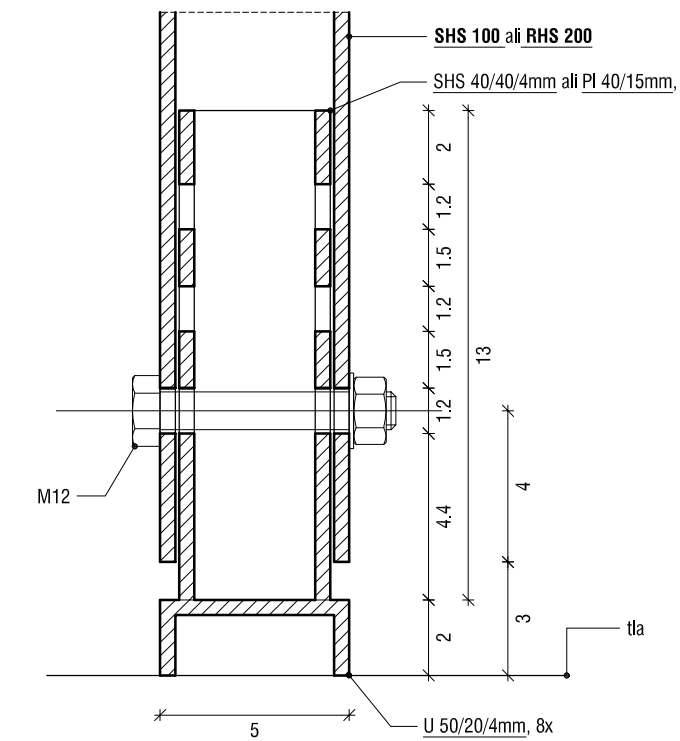
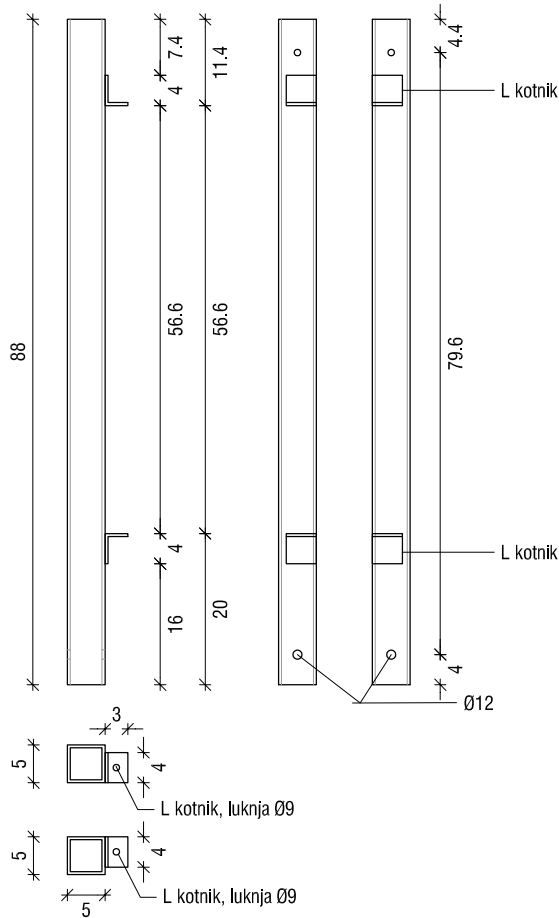


DETALJ, NASTAVLJIVA VIŠINA STEBRA PRI TLEH, M 1:2

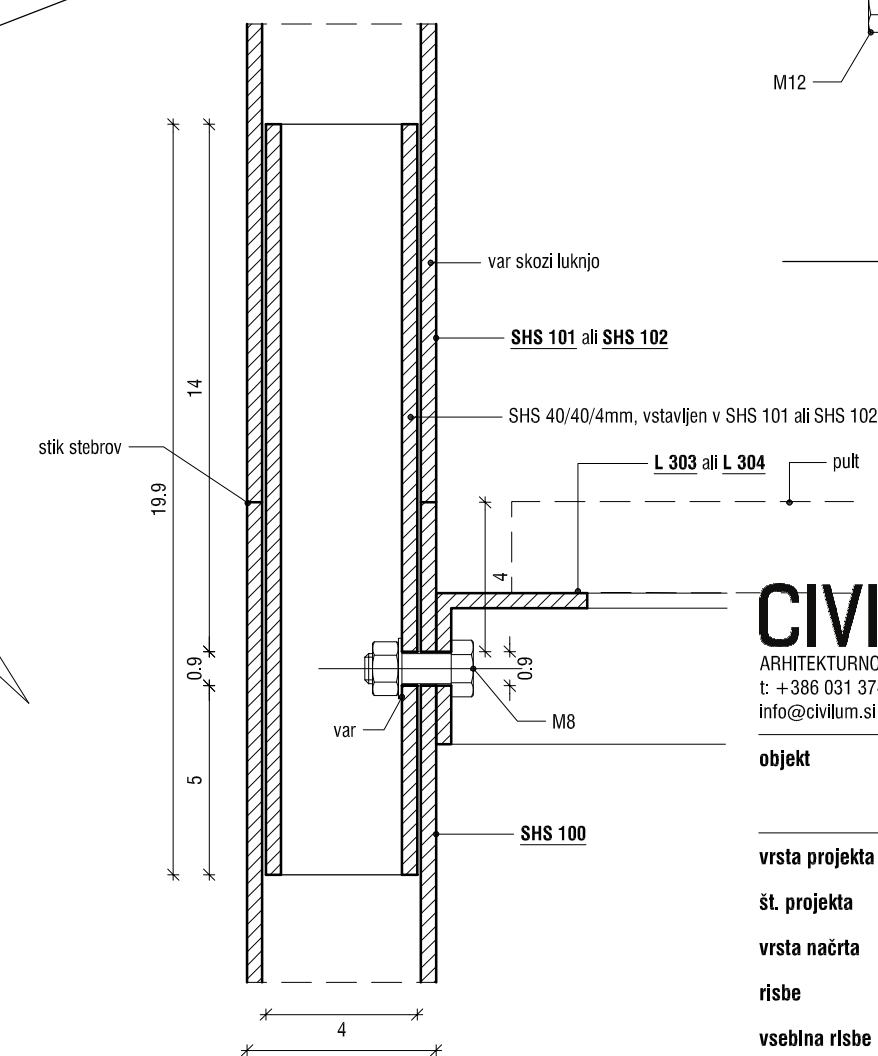

DETALJ, SPOJ STEBROV NA VIŠINI PULTA, M 1:2

CIVLUM ARHITEKTURNO IN GRADBENO NAČRTOVANJE t: +386 031 374 213 info@civilum.si / www.civilum.eu	
objekt	STOJNICE ZELENJAVNI TRG PIRAN parc.št. 754 k.o. Piran
vrsta projekta	PZI
št. projekta	72-18
vrsta načrta	NAČRT ARHITEKTURE
risbe	1.5.2. PODROBNI NAČRTI IN DETALJI
vseblna risbe	STEBRI ZA STREHO IN NOGE ZA MIZO
merilo	1:10, 1:2
odg. projektant	ALJA ČERNE MAZALIN, mag. inž. arh., ZAPS 1685
projektant	CIVLUM, arhitekturno in gradbeno načrtovanje, d.o.o.
sodelavec	TJAŽ BAUER, univ.dipl.inž.arh. DOMEN MAZALIN, univ.dipl.inž.gradb.
list	D 02
datum	04.05.2018

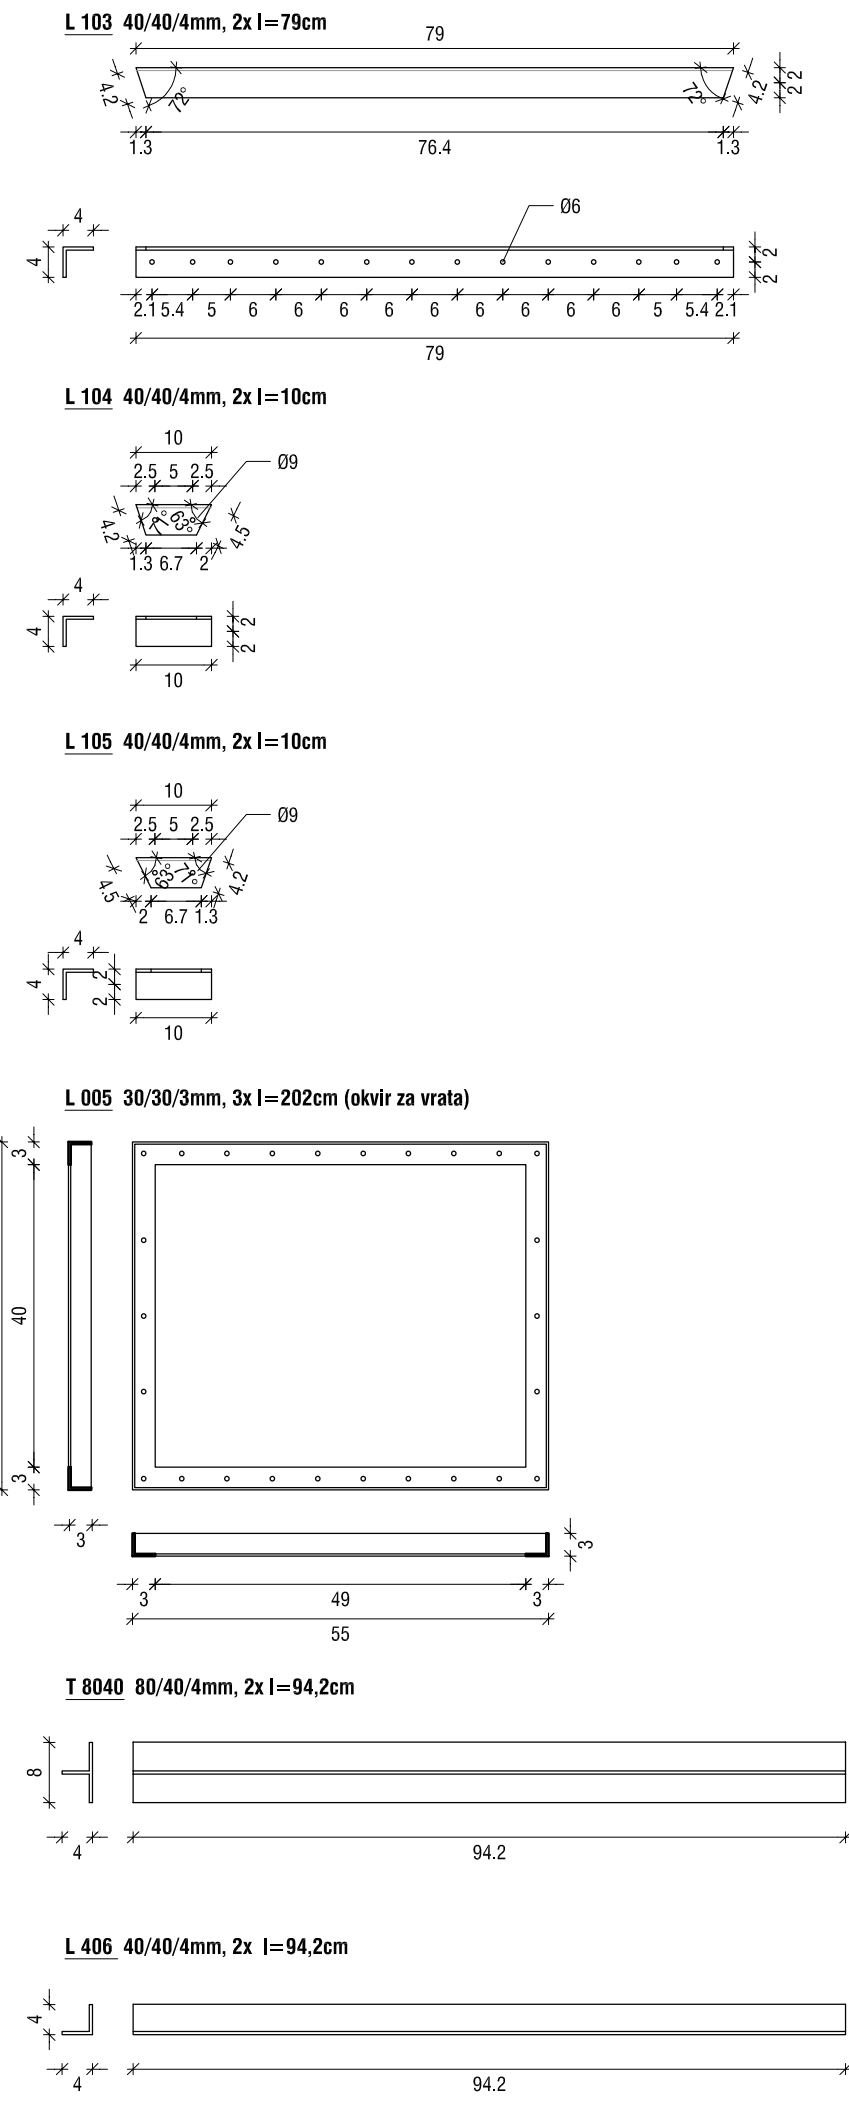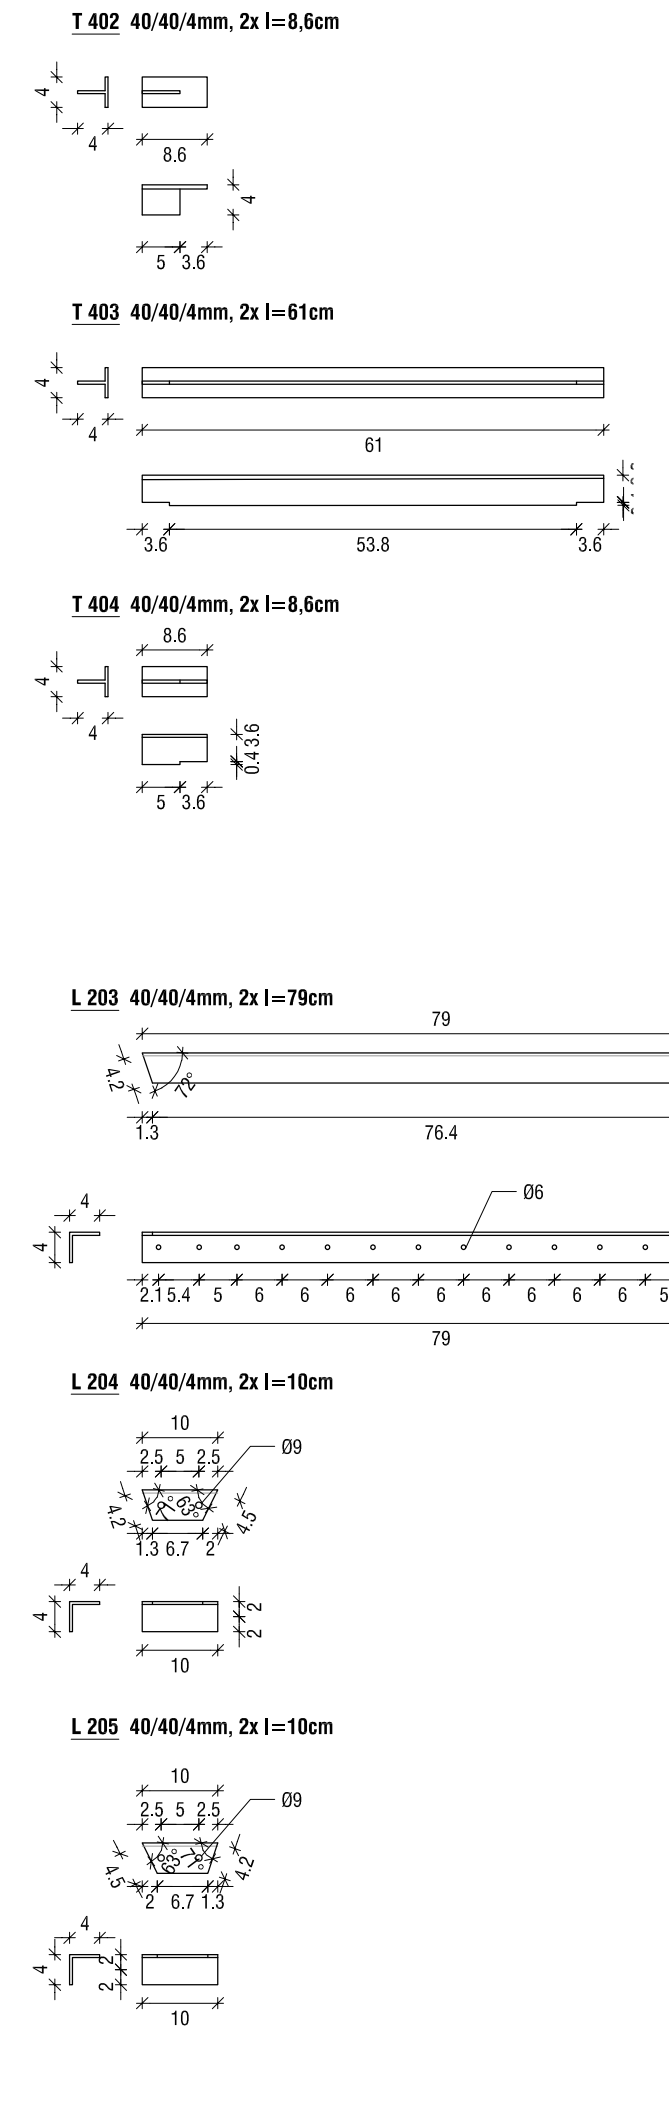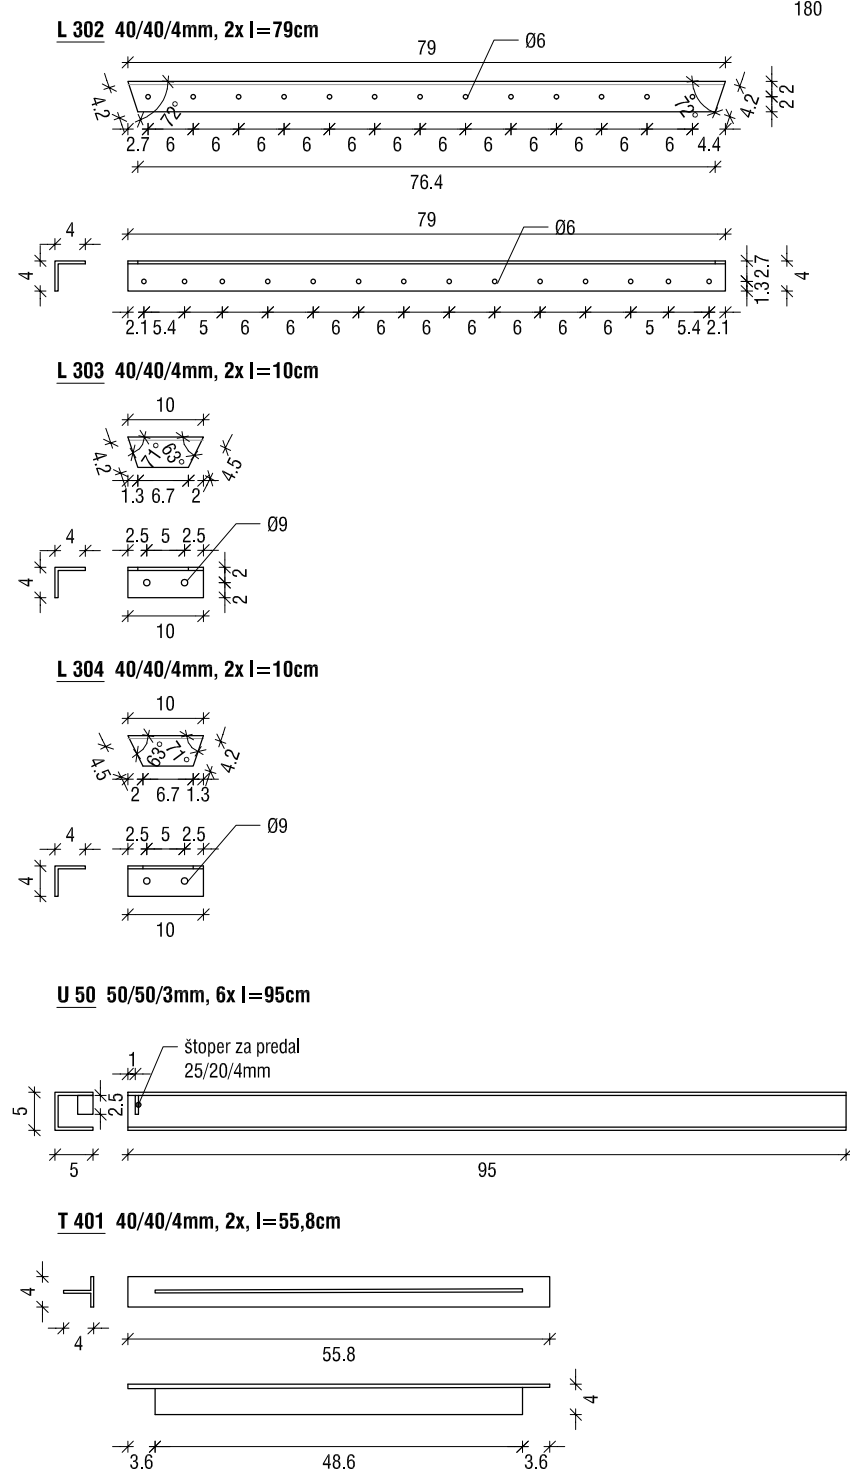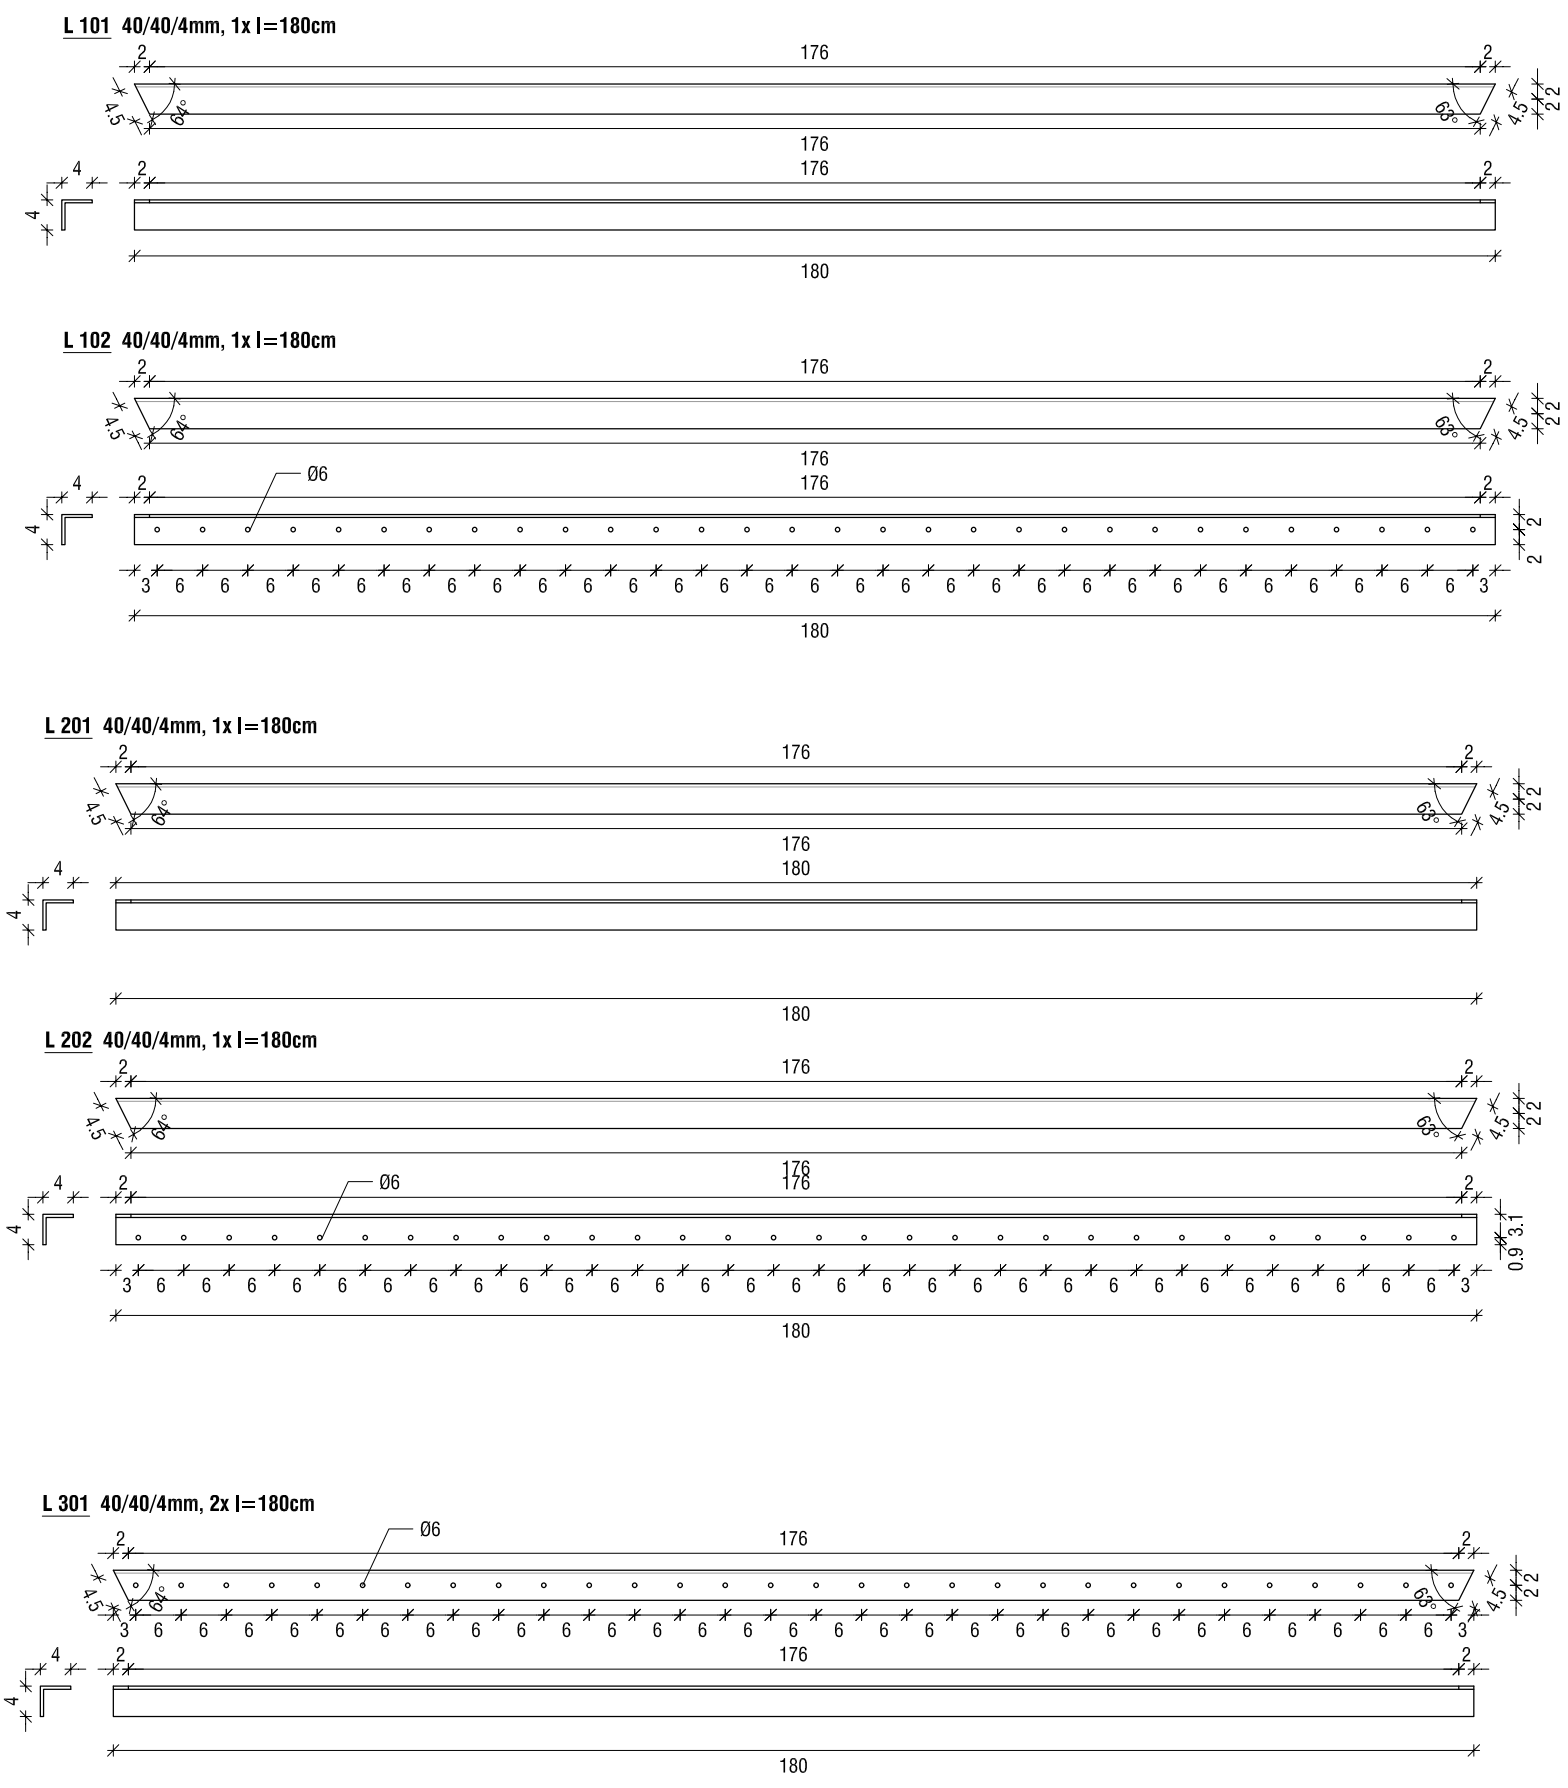


KOSOVNICA JEKLO (STOJNICA S STREHO IN MIZA)

opombe:
 V kosovnici so elementi kovinskega ogrodja za eno stojnico s streho ali za mizo. Elementi ogrodja so enaki za stojnico s streho ali za mizo. Stebri za stojnico s streho oz. noge za mizo so prikazani na listu D02.


Morebitne spremembe in delavniško dokumentacijo potrdi odgovorni projektant.

CIVLUM
 ARHITEKTURNO IN GRADBENO NAČRTOVANJE
 t: +386 031 374 213
 info@civlum.si / www.civlum.eu


objekt	STOJNICE ZELENJAVNI TRG PIRAN parc.št. 754 k.o. Piran
vrsta projekta	PZI
št. projekta	72-18
vrsta načrta	NAČRT ARHITEKTURE
risbe	1.5.2. PODROBNI NAČRTI IN DETALJI
vsebinska risbe	STOJNICA S STREHO IN MIZA - KOSOVNICA JEKLO
merilo	1:10
odg. projektant	ALJA ČERNE MAZALIN, mag. inž. arh., ZAPS 1685
projektant	CIVLUM, arhitekurno in gradbeno načrtovanje, d.o.o.
sodelavec	TJAŽ BAUER, univ.dipl.inž.arh. DOMEN MAZALIN, univ.dipl.inž.gradb.
list	D 03
datum	04.05.2018

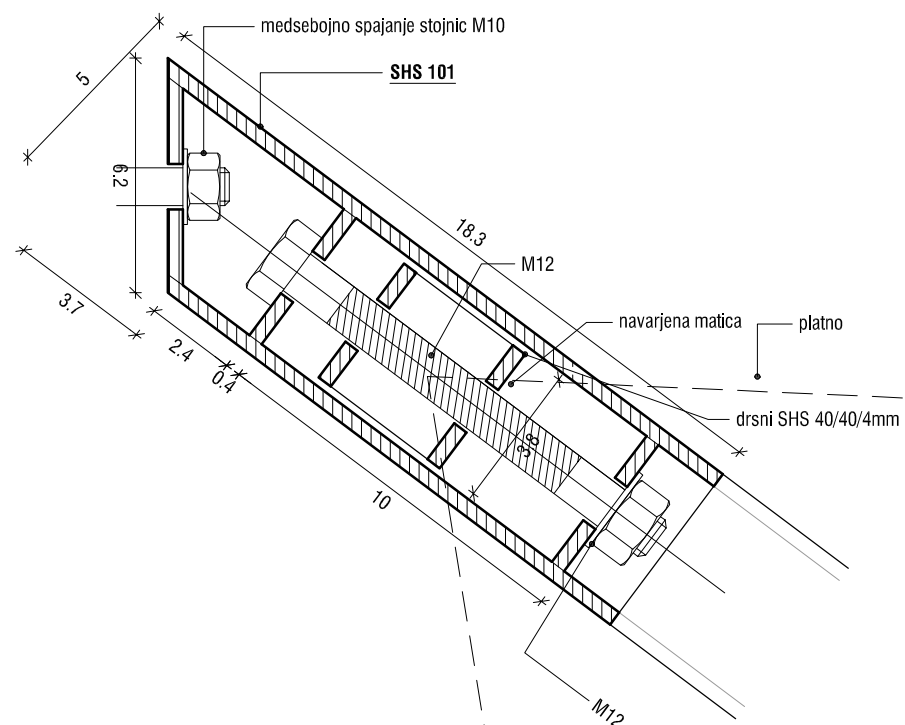



TLORIS, SISTEM NATEGOVANJA PLATNA, DESNI/LEVI VOGAL

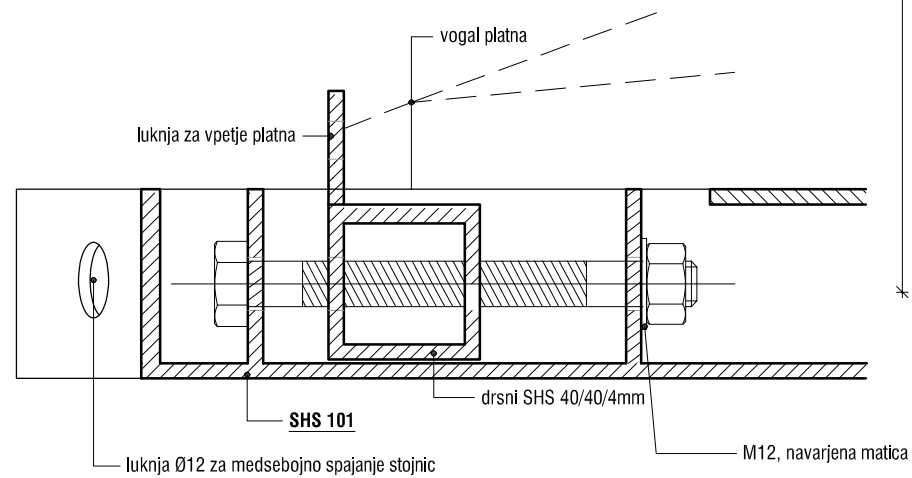


VZDOLŽNI PREREZ, SISTEM NATEGOVANJA PLATNA

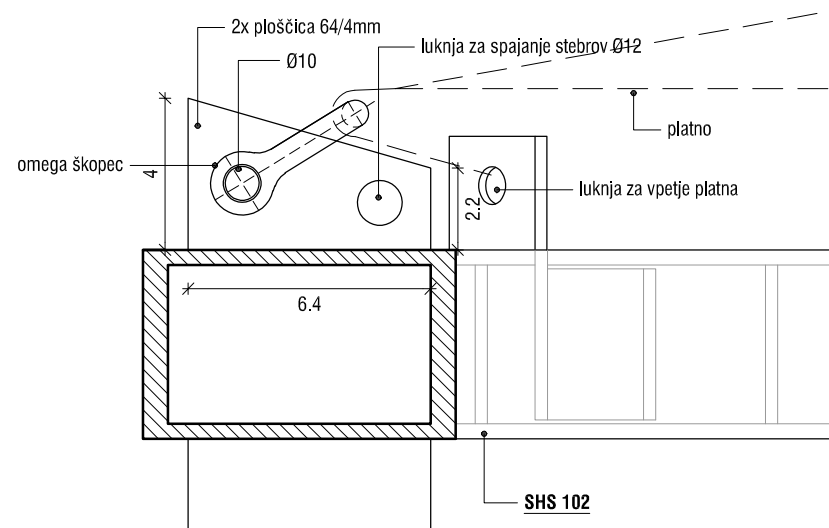

A-A, SISTEM NATEGOVANJA PLATNA, SREDINA

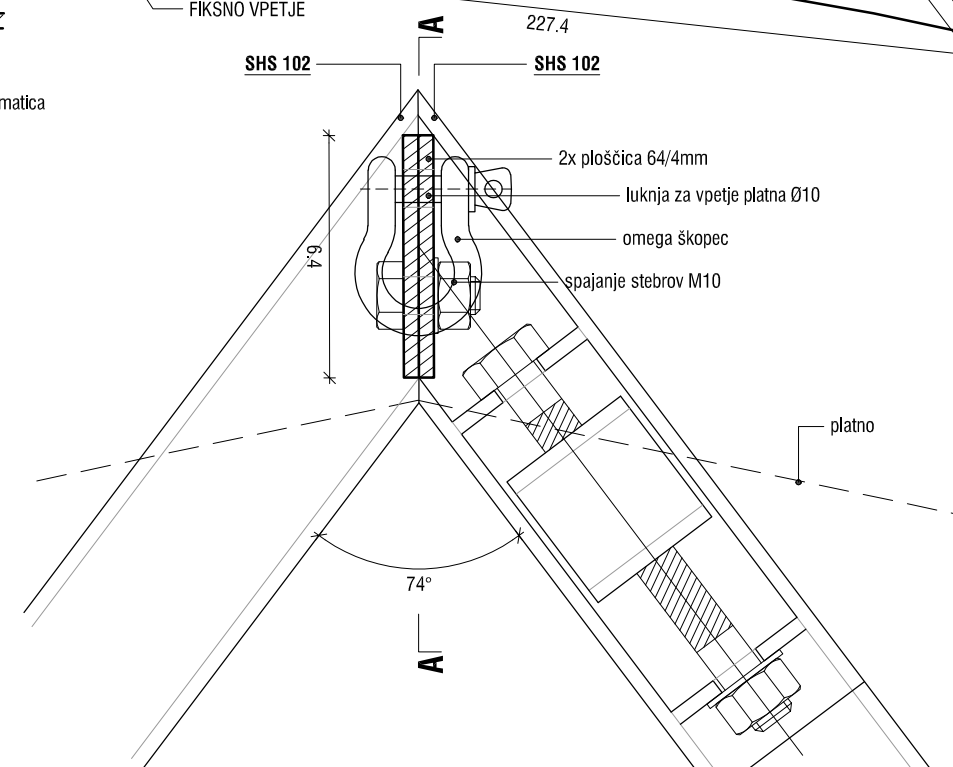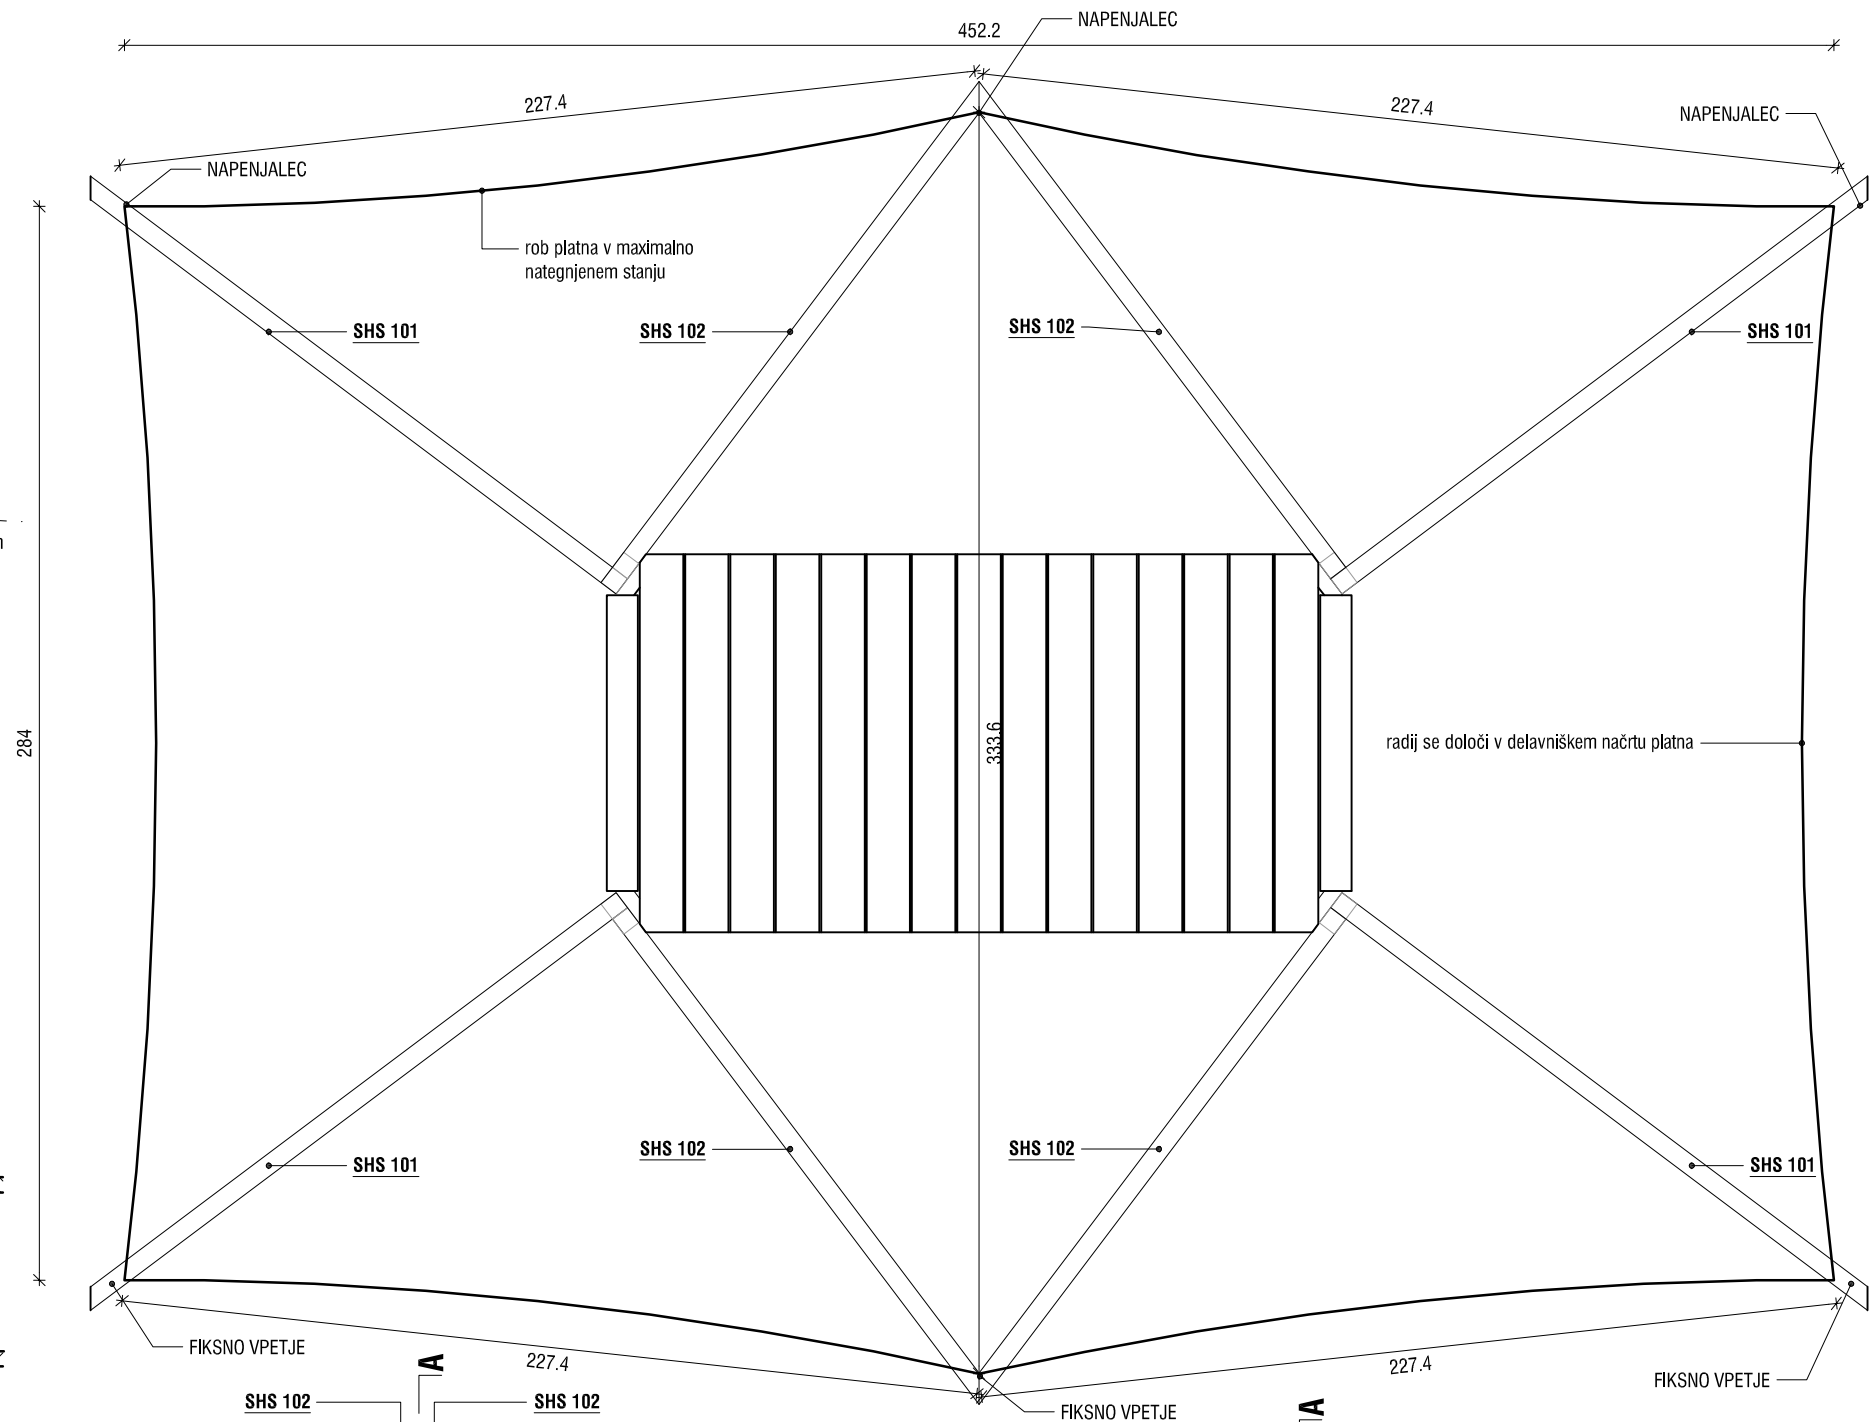

TLORISNI POGLED, SISTEM NATEGOVANJA PLATNA, SREDINA

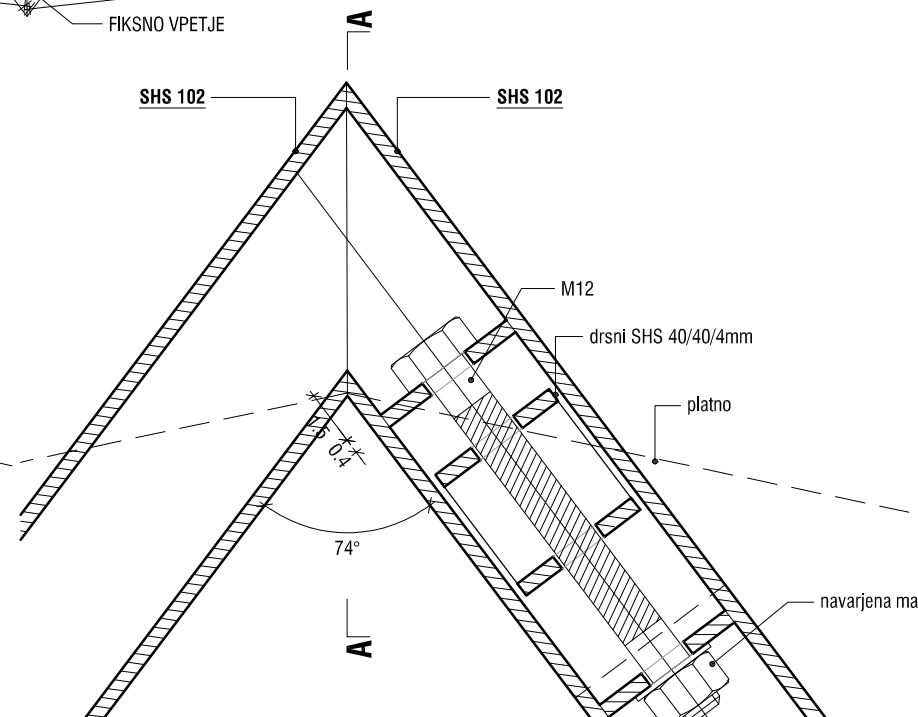

TLORIS, SISTEM NATEGOVANJA PLATNA, SREDINA

VPENJANJE PLATNA

opombe:

Za platno obvezno narediti delavniški načrt (kroj), ki ga potrdi projektant. Kroj uskladiti z vpenjanem v stebre. Morebitne spremembe potrdi odgovorni projektant.

CIVLUM

ARHITEKTURNO IN GRADBENO NAČRTOVANJE
t: +386 031 374 213
info@civilum.si / www.civilum.eu

objekt STOJNICE ZELENJAVNI TRG PIRAN
parc.št. 754 k.o. Piran

vrsta projekta PZI

št. projekta 72-18

vrsta načrta NAČRT ARHITEKTURE

risbe 1.5.2. PODROBNI NAČRTI IN DETAJLI

vsebina risbe VPENJANJE PLATNA

merilo 1:20, 1:2

odg. projektant ALJA ČERNE MAZALIN, mag. inž. arh., ZAPS 1685

projektant CIVILUM, arhitekturno in gradbeno načrtovanje, d.o.o.

sodelavec TJAŽ BAUER, univ.dipl.inž.arh.

DOMEN MAZALIN, univ.dipl.inž.gradb.


list D 04

datum 04.05.2018

DODATNA STOJALA

opombe:

Vsi profili dodatnih stojal so vročecinkani. Stojala se med seboj lahko zlagajo.
Morebitne spremembe in delavniško dokumentacijo potrdi odgovorni projektant.

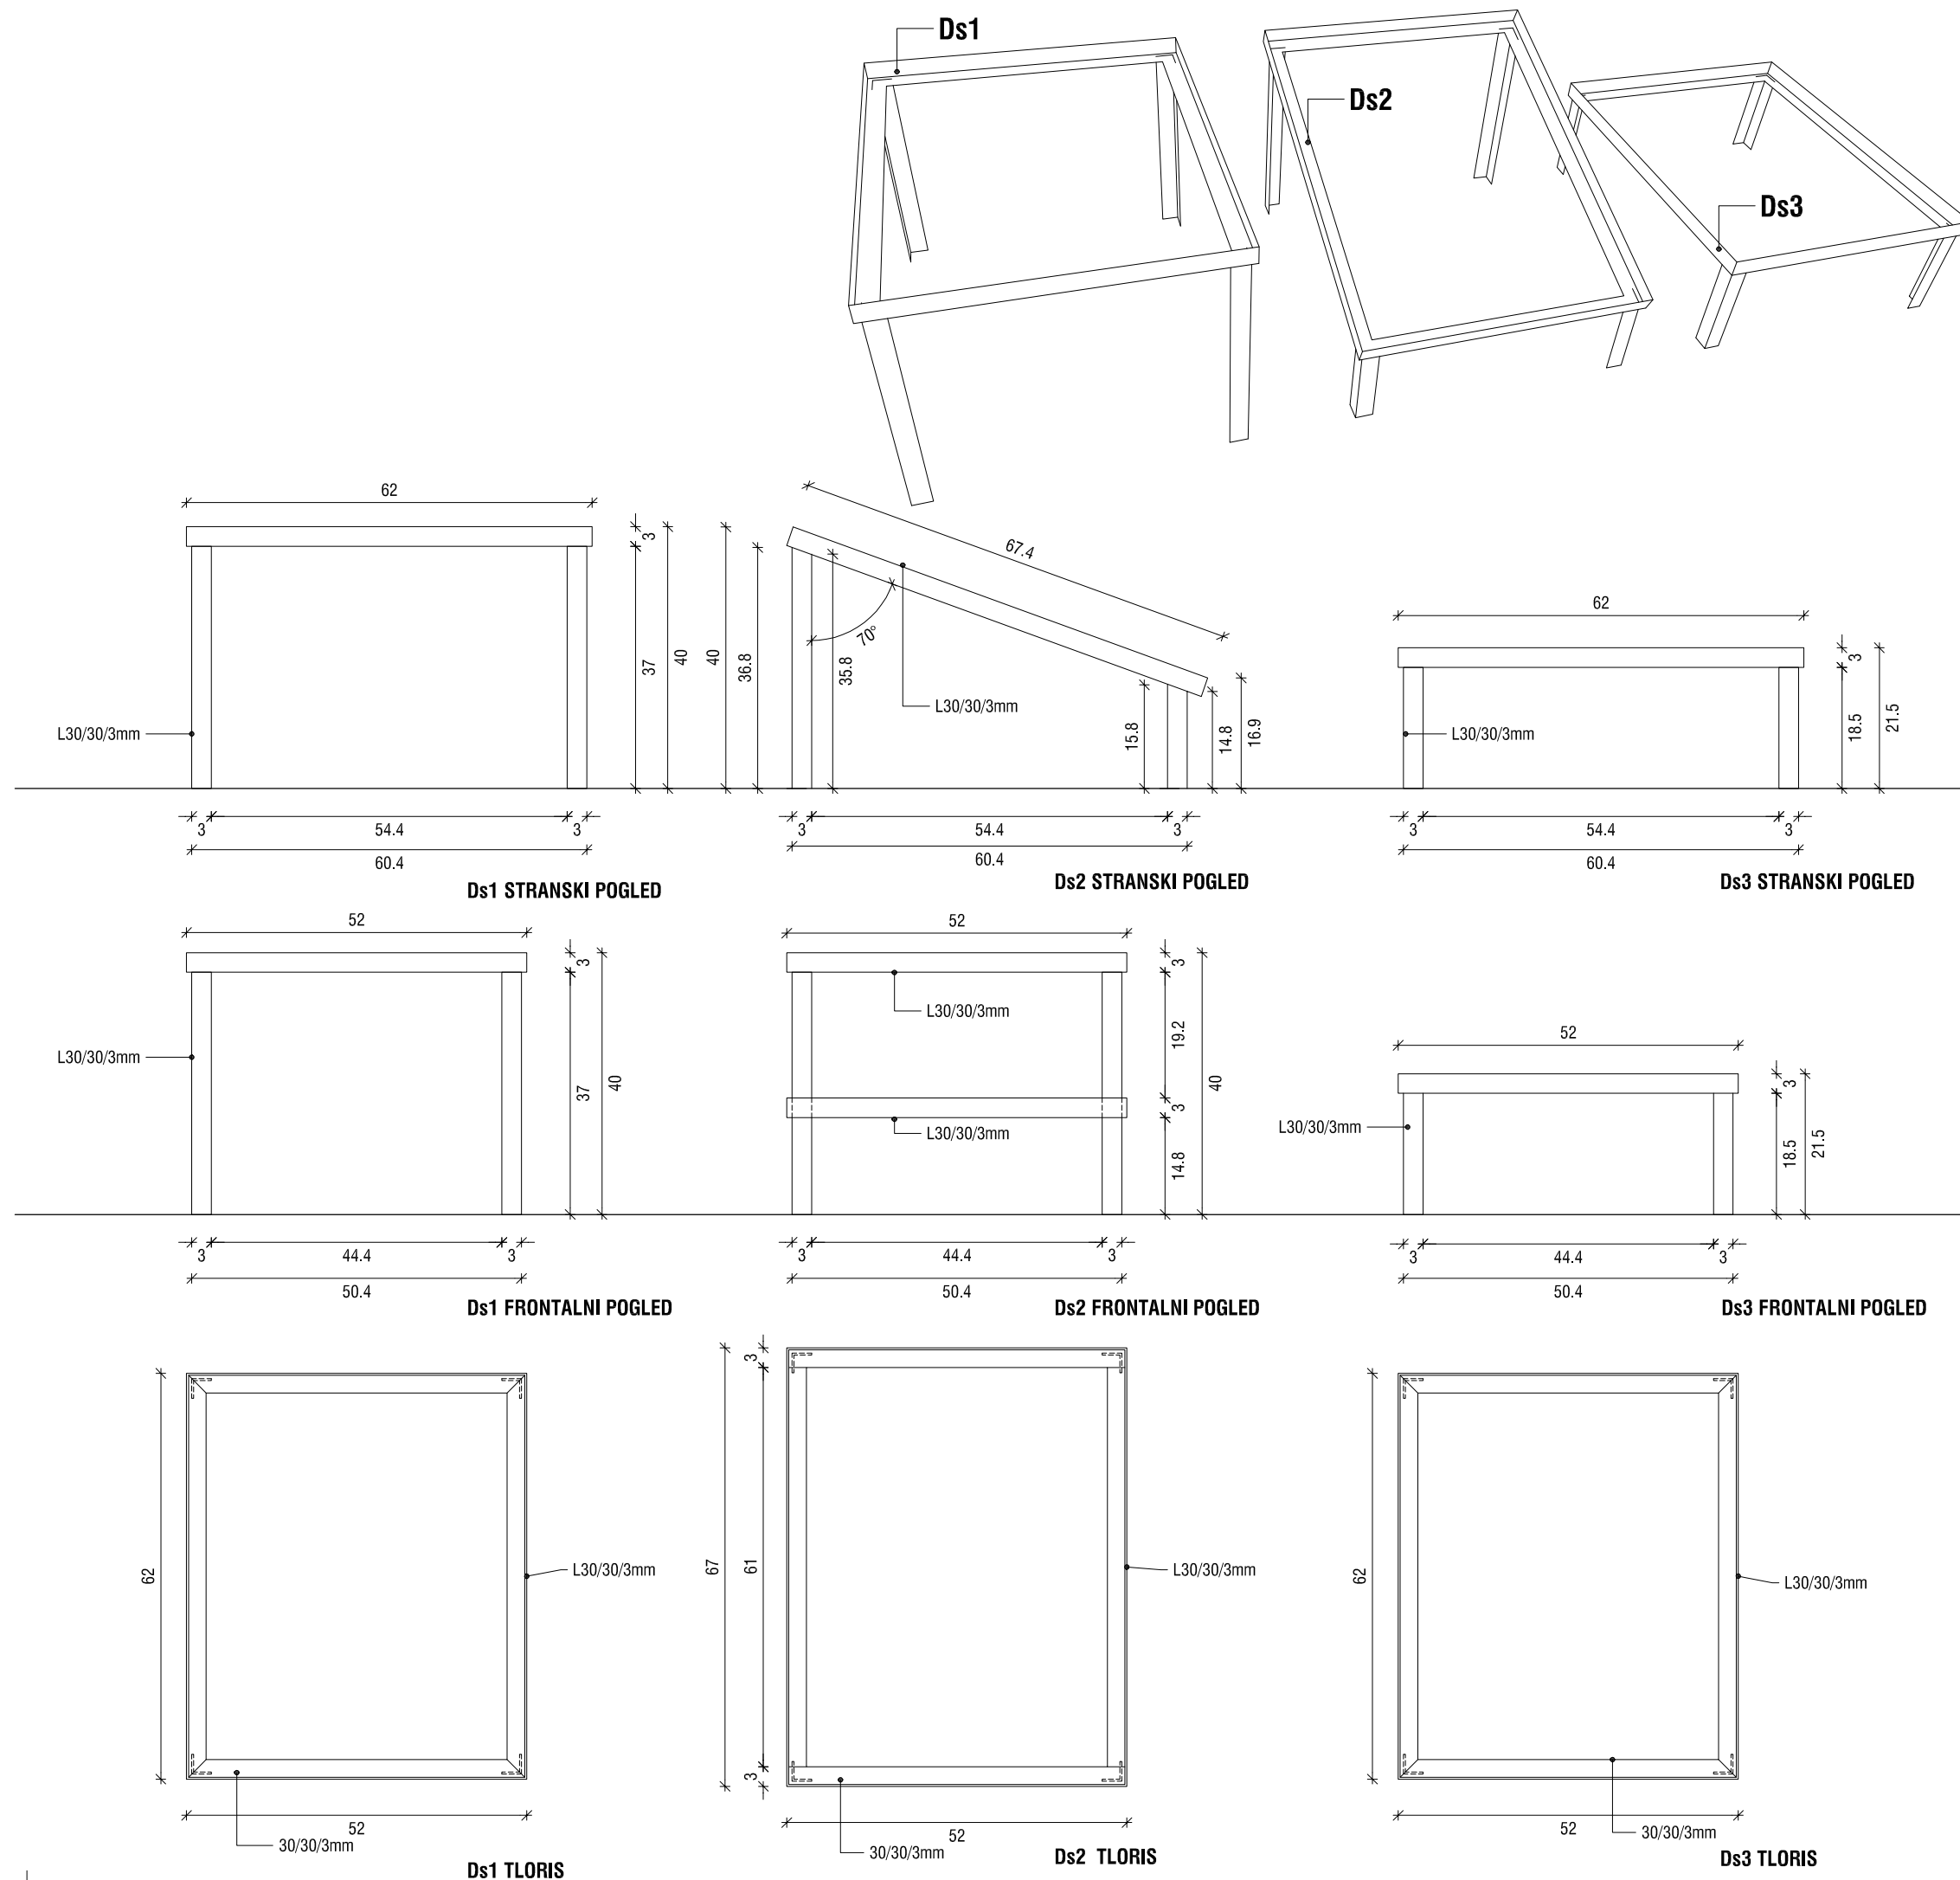

CIVLUM
























ARHITEKTURNO IN GRADBENO NAČRTOVANJE
t: +386 031 374 213
info@civilum.si / www.civilum.eu

objekt STOJNICE ZELENJAVNI TRG PIRAN
parc.št. 754 k.o. Piran

vrsta projekta PZI
št. projekta 72-18
vrsta načrta NAČRT ARHITEKTURE
risbe 1.5.2. PODROBNI NAČRTI IN DETAJLI
vseblna risbe DODATNA STOJALA
merilo 1:10

odg. projektant ALJA ČERNE MAZALIN, mag. inž. arh., ZAPS 1685
projektant CIVILUM, arhitekturno in gradbeno načrtovanje, d.o.o.
sodelavec TJAŽ BAUER, univ.dipl.inž.arh.
DOMEN MAZALIN, univ.dipl.inž.gradb.

list D 05
datum 04.05.2018

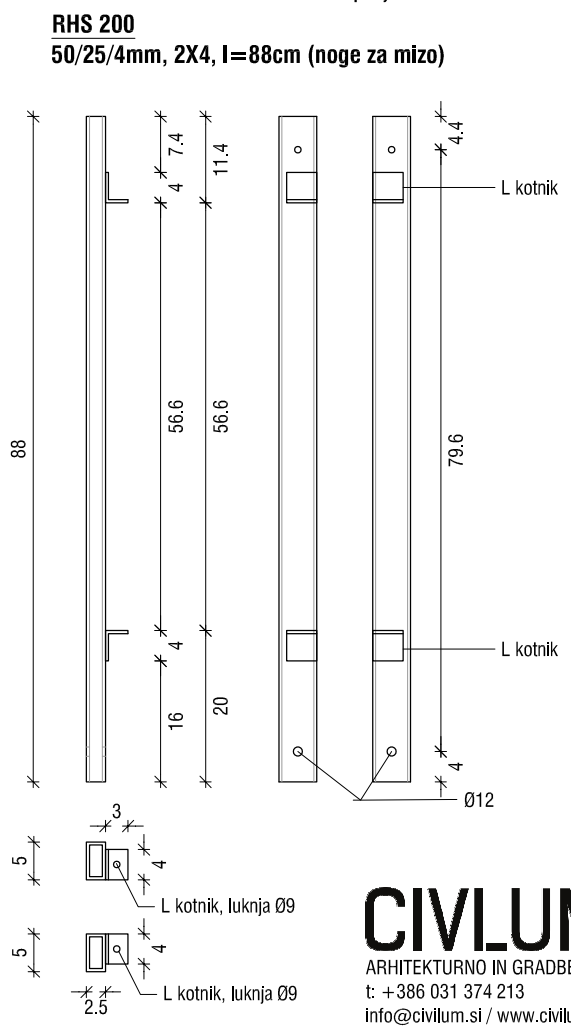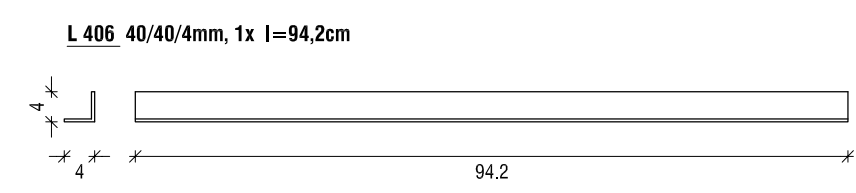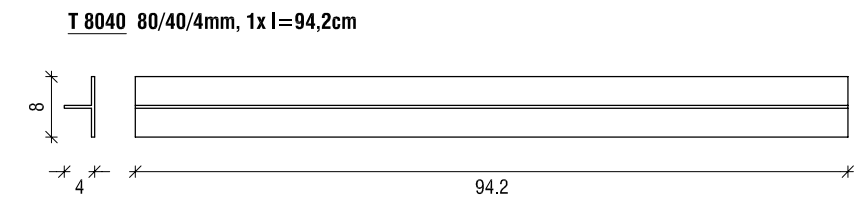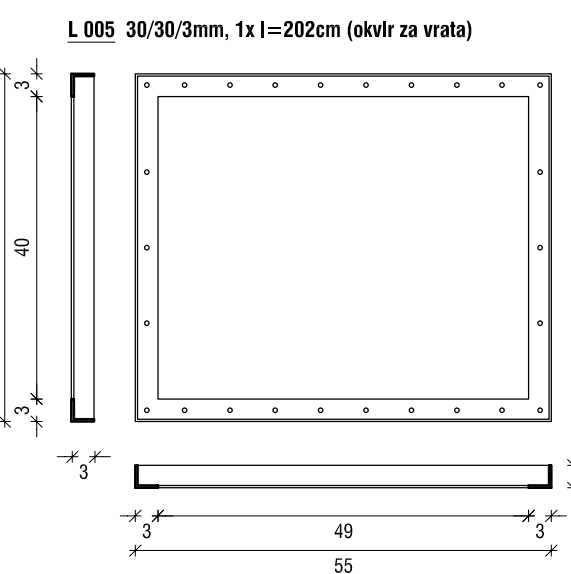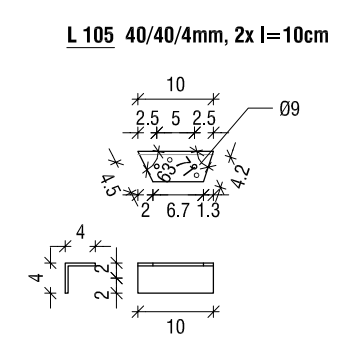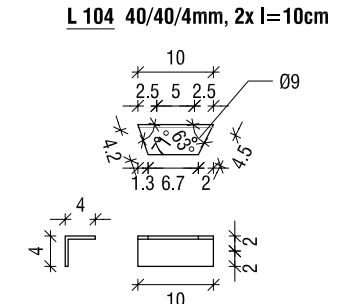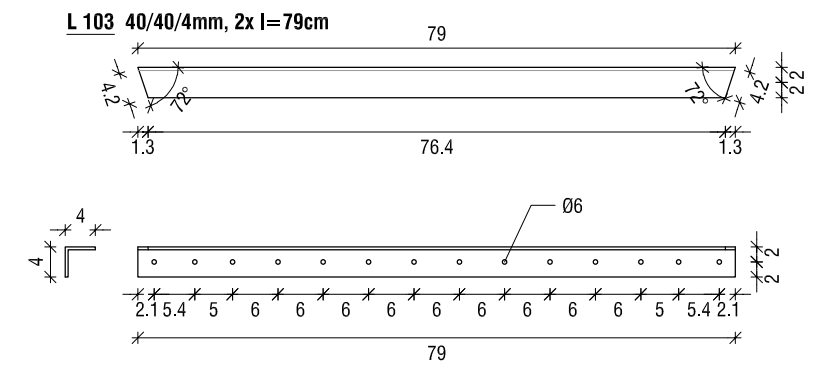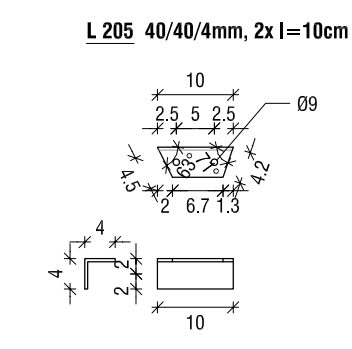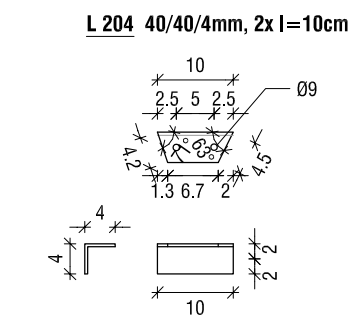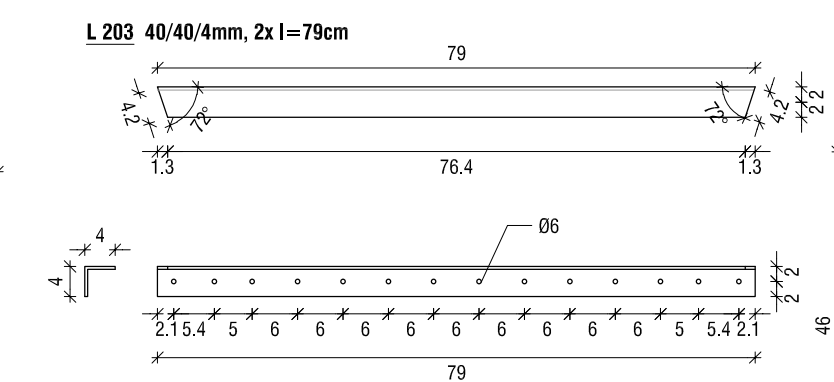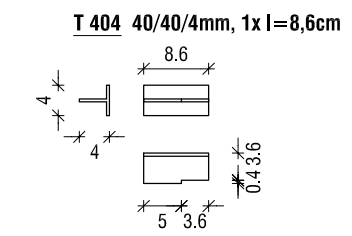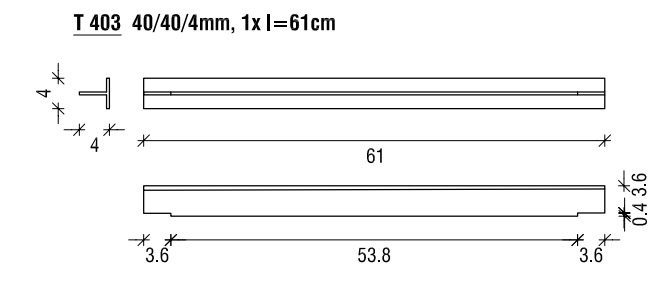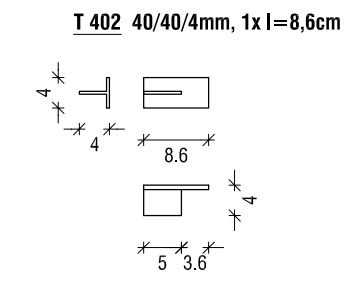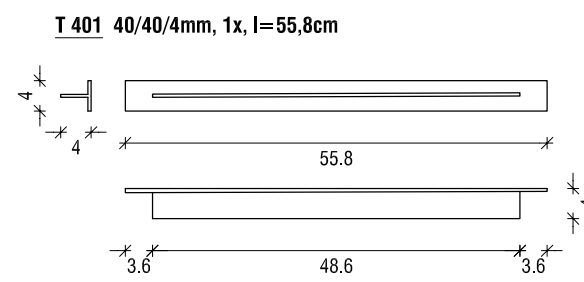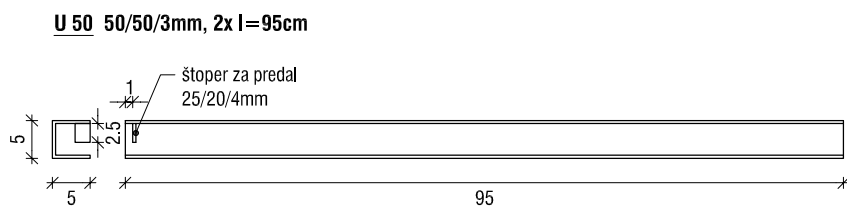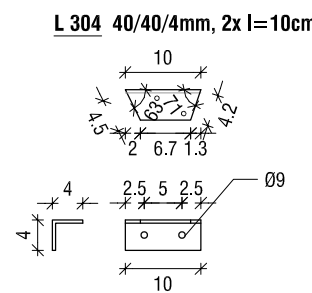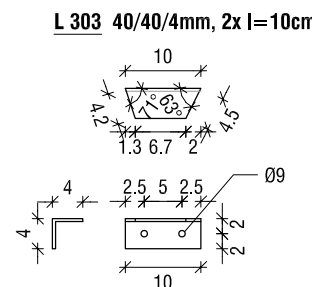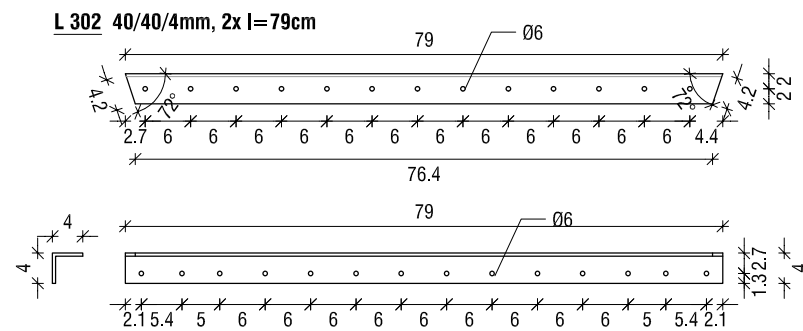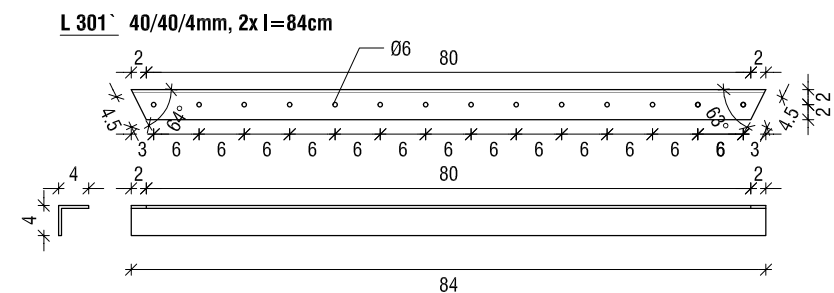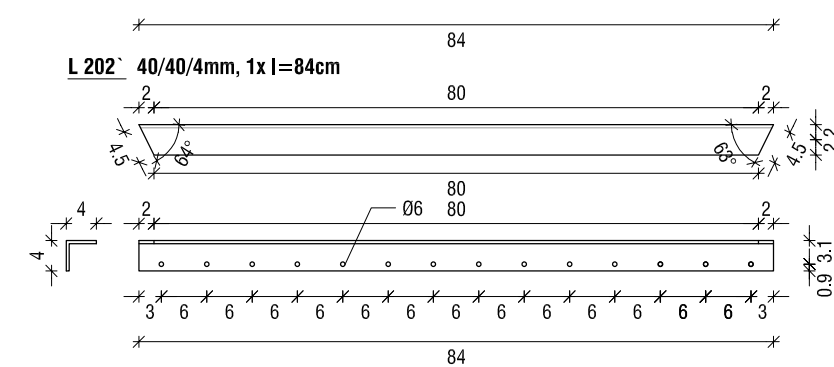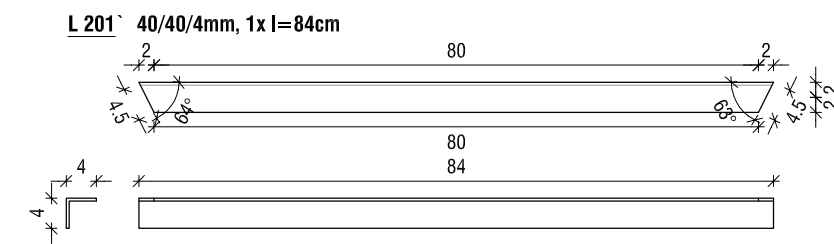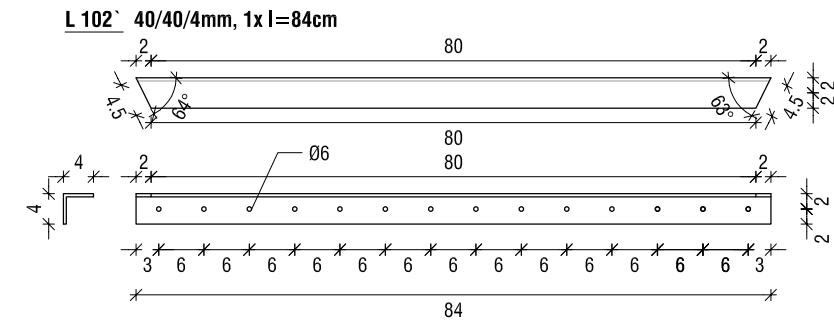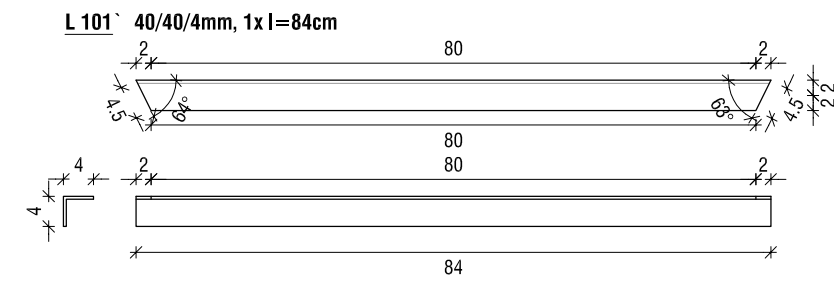

KOSOVNICA JEKLO (MIZA - POLOVIČNA)

opombe:
V kosovnici so elementi kovinskega ogrodja za eno stojnico s streho ali za mizo. Elementi ogrodja so enaki za stojnico s streho ali za mizo. Stebri za stojnico s streho oz. noge za mizo so prikazani na listu D02.

Morebitne spremembe in delavniško dokumentacijo potrdi odgovorni projektant.

CIVLUM
ARHITEKTURNO IN GRADBENO NAČRTOVANJE
t: +386 031 374 213
info@civilum.si / www.civilum.eu

objekt STOJNICE ZELENJAVNI TRG PIRAN
parc.št. 754 k.o. Piran

vrsta projekta PZI
št. projekta 72-18
vrsta načrta NAČRT ARHITEKTURE
risbe 1.5.2. PODROBNI NAČRTI IN DETALJI
vseblna risbe KOSOVNICA JEKLO (MIZA - POLOVIČNA)
merilo 1:10

odg. projektant ALJA ČERNE MAZALIN, mag. inž. arh., ZAPS 1685
projektant CIVLUM, arhitekturno in gradbeno načrtovanje, d.o.o.
sodelavec TJAŽ BAUER, univ.dipl.inž.arh.
DOMEN MAZALIN, univ.dipl.inž.gradb.

list D 06
datum 18.05.2018