Pr: 4

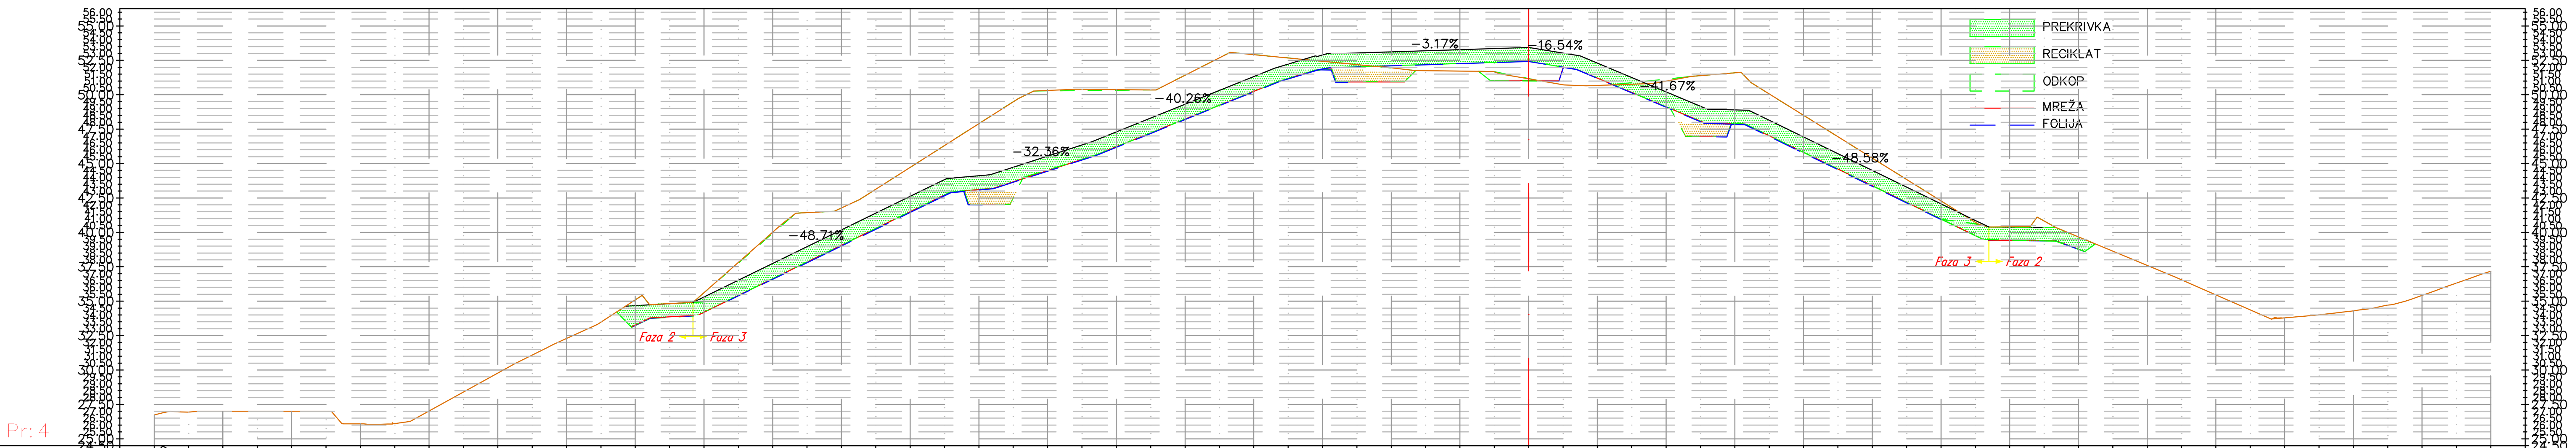

Stacionaža (od osi)	Višina terena (Obst teren)
−100.00	26.73
−97.50	26.93
−95.00	27.00
−92.50	27.00
−90.00	27.00
−87.50	27.00
−85.00	26.09
−82.50	26.11
−80.00	27.02
−77.50	28.40
−75.00	29.78
−72.50	31.09
−70.00	32.29
−67.50	33.47
−65.00	35.09
−62.50	34.83
−60.00	35.62
−57.50	37.82
−55.00	40.02
−52.50	41.43
−50.00	41.77
−47.50	43.13
−45.00	44.72
−42.50	46.31
−40.00	47.90
−37.50	49.49
−35.00	50.31
−32.50	50.40
−30.00	50.38
−27.50	50.36
−25.00	51.42
−22.50	52.69
−20.00	52.92
−17.50	52.68
−15.00	52.44
−12.50	52.19
−10.00	51.96
−7.50	51.75
−5.00	51.72
−2.50	51.67
0.00	51.15
2.50	50.72
5.00	50.68
7.50	50.77
10.00	50.99
12.50	51.38
15.00	51.59
17.50	50.06
20.00	48.50
22.50	46.95
25.00	45.40
27.50	43.84
30.00	42.29
32.50	40.74
35.00	40.40
37.50	40.83
40.00	39.67
42.50	38.64
45.00	37.60
47.50	36.56
50.00	35.46
52.50	34.36
55.00	33.78
57.50	34.01
60.00	34.29
62.50	34.71
65.00	35.42
67.50	36.32
70.00	37.17

Stacionaža (od osi)	Višina terena (Novi teren)
−60.80	34.92
−39.18	44.18
−31.77	46.58
−13.57	53.00
0.00	53.43
7.21	51.37
13.01	48.95
32.24	40.98
33.49	40.39

Pr: 5

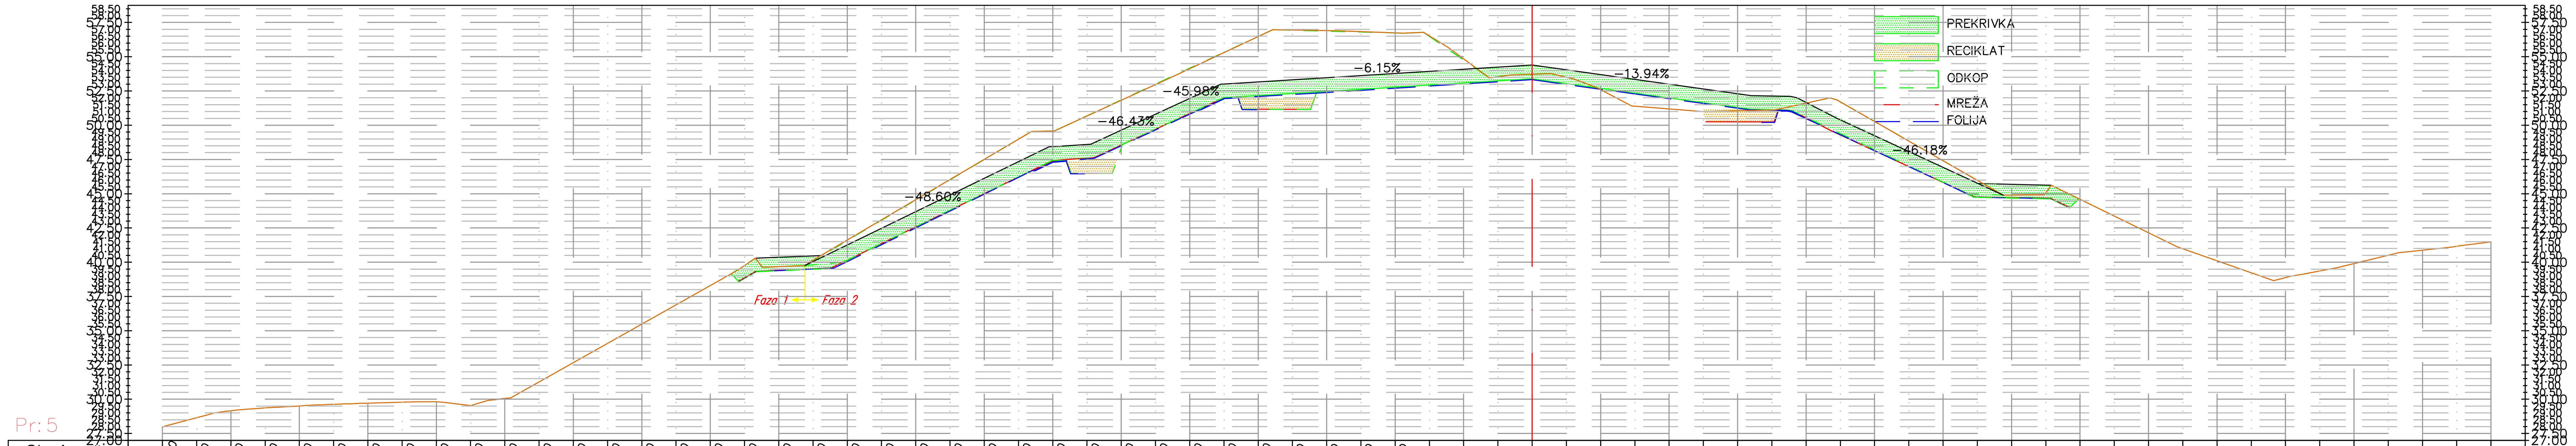

Stacionaža (od osi)	Višina terena (Obst teren)
−100.00	27.95
−97.50	28.65
−95.00	29.16
−92.50	29.36
−90.00	29.51
−87.50	29.63
−85.00	29.71
−82.50	29.78
−80.00	29.82
−77.50	29.54
−75.00	30.06
−72.50	31.26
−70.00	32.67
−67.50	34.07
−65.00	35.48
−62.50	36.89
−60.00	38.30
−57.50	39.76
−55.00	39.68
−52.50	40.15
−50.00	41.62
−47.50	43.09
−45.00	44.57
−42.50	46.04
−40.00	47.51
−37.50	48.98
−35.00	49.58
−32.50	50.68
−30.00	51.82
−27.50	52.96
−25.00	54.12
−22.50	55.29
−20.00	56.47
−17.50	56.95
−15.00	56.91
−12.50	56.83
−10.00	56.74
−7.50	56.52
−5.00	54.84
−2.50	53.53
0.00	53.72
2.50	53.50
5.00	52.59
7.50	51.39
10.00	51.19
12.50	50.99
15.00	51.05
17.50	51.11
20.00	51.61
22.50	51.70
25.00	50.27
27.50	48.84
30.00	47.41
32.50	45.98
35.00	44.90
37.50	45.06
40.00	44.59
42.50	43.37
45.00	42.15
47.50	40.99
50.00	40.11
52.50	39.23
55.00	38.88
57.50	39.36
60.00	39.90
62.50	40.51
65.00	40.88
67.50	41.17
70.00	41.48

Stacionaža (od osi)	Višina terena (Novi teren)
−53.09	39.76
−52.21	40.18
−32.22	48.62
−22.62	53.00
0.00	54.39
16.00	52.16
22.24	50.51
34.40	44.90

PROJEKTIVA INŽENIRING d.o.o.
PIRAN, FORNAČE 35, p.p. 63
tel. (05) 6778204

PROJEKTIVA INŽENIRING PIRAN

PROGETTAZIONE ENGINEERING s.r.l.
PIRANO, FORNACE 35, c.p. 63
tel. (05) 6778204

Investitor	JP OKOLJE PIRAN d.o.o., ARZE 1b, 6310 PIRAN						
Naziv objekta	ZAPIRANJE ODLAGALIŠČA NENEVARNIH ODPADKOV DRAGONJA						
Vrsta projekta	PZI 3 faza						
Odgovorni vodja projekta	IZTOK KLEIBENCETL (ime priimek)	uni.dipl.inž.grad.	G-0368 (ident. štev.)				
Odgovorni projektant	IZTOK KLEIBENCETL (ime priimek)	uni.dipl.inž.grad.	G-0368 (ident. štev.)				
Projektant	IZTOK KLEIBENCETL (ime priimek)	uni.dipl.inž.grad.	G-0368 (ident. štev.)				
Vsebina risbe	PREČNI PREREZI Pr.4-5						
Št.projekta	08/10	Datum	OKT 17	Merilo	1:300	Št.risbe	4.3