


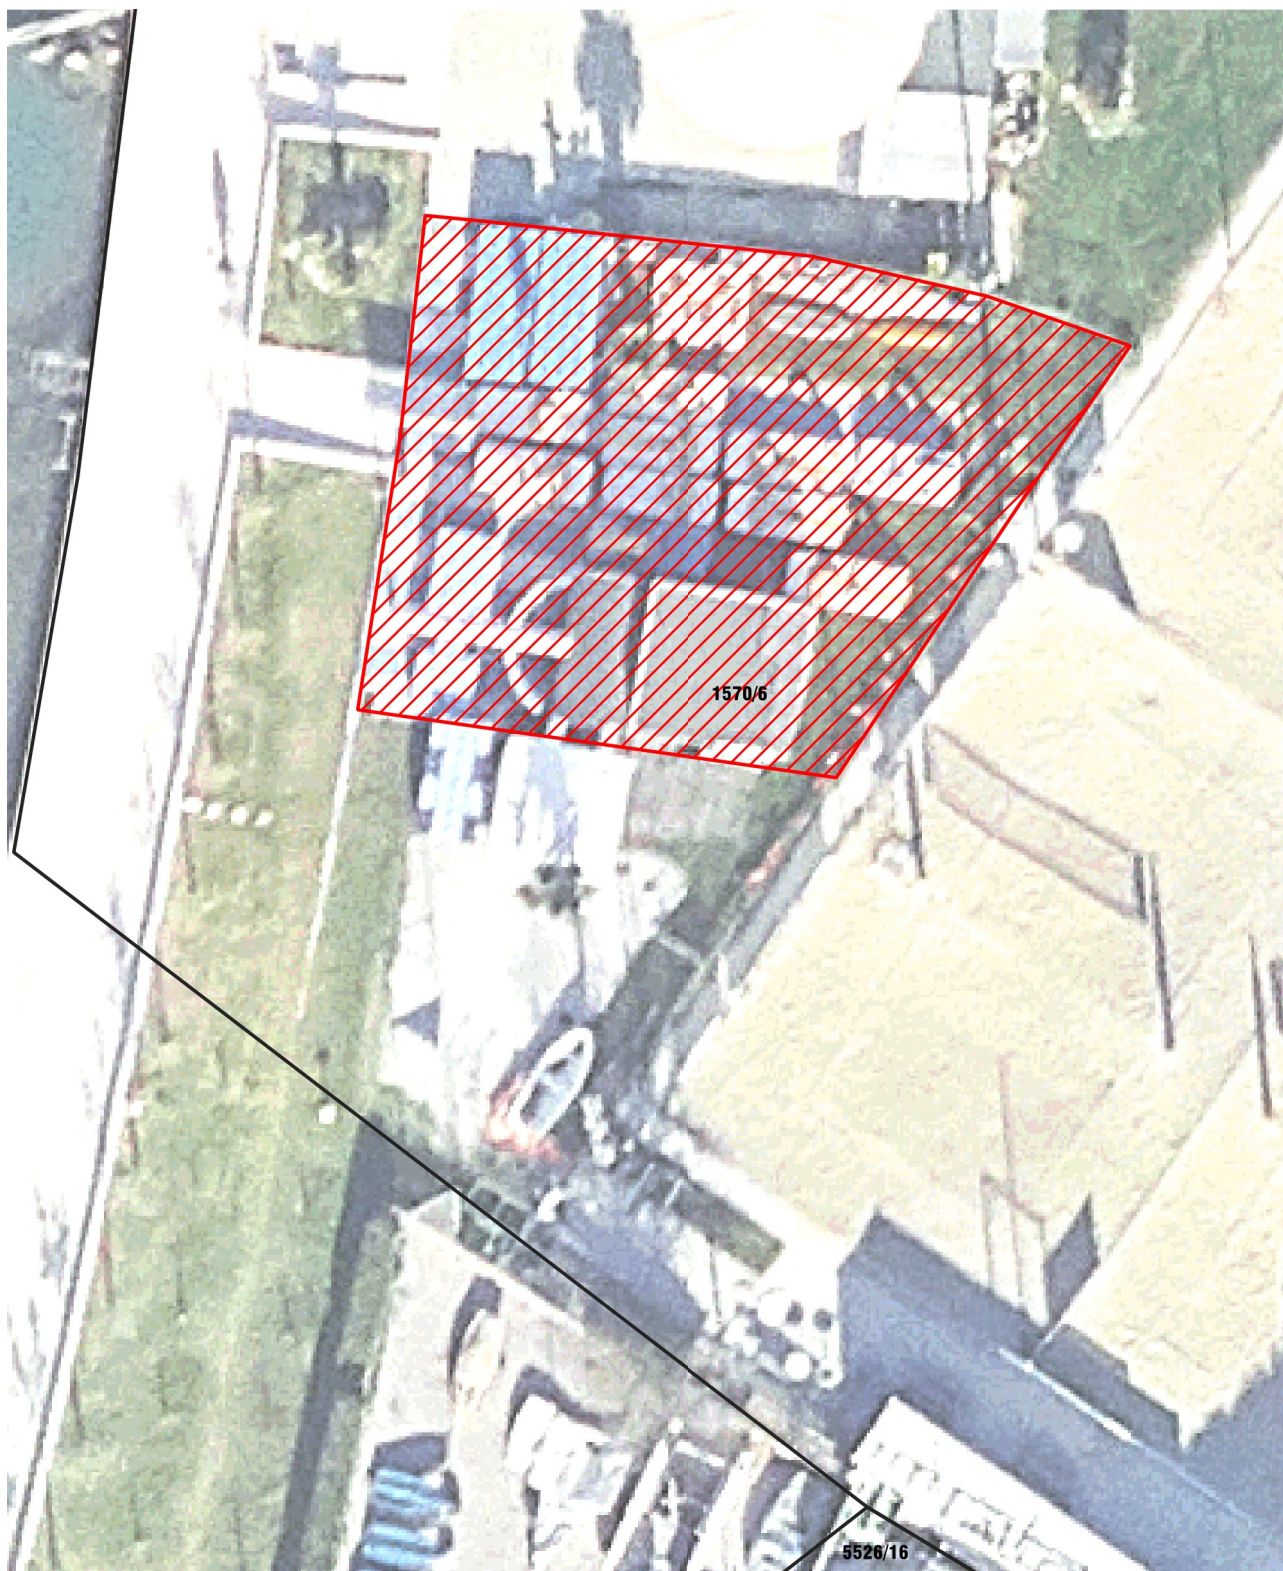

0 5 10 m

Grafični prikaz predmetnega najema na parceli 2631-1570/6 k.o. Portorož,
v skupni površini 330 m²

Datum: marec 2023