


PLAŽA PORTOROŽ - LOKAL

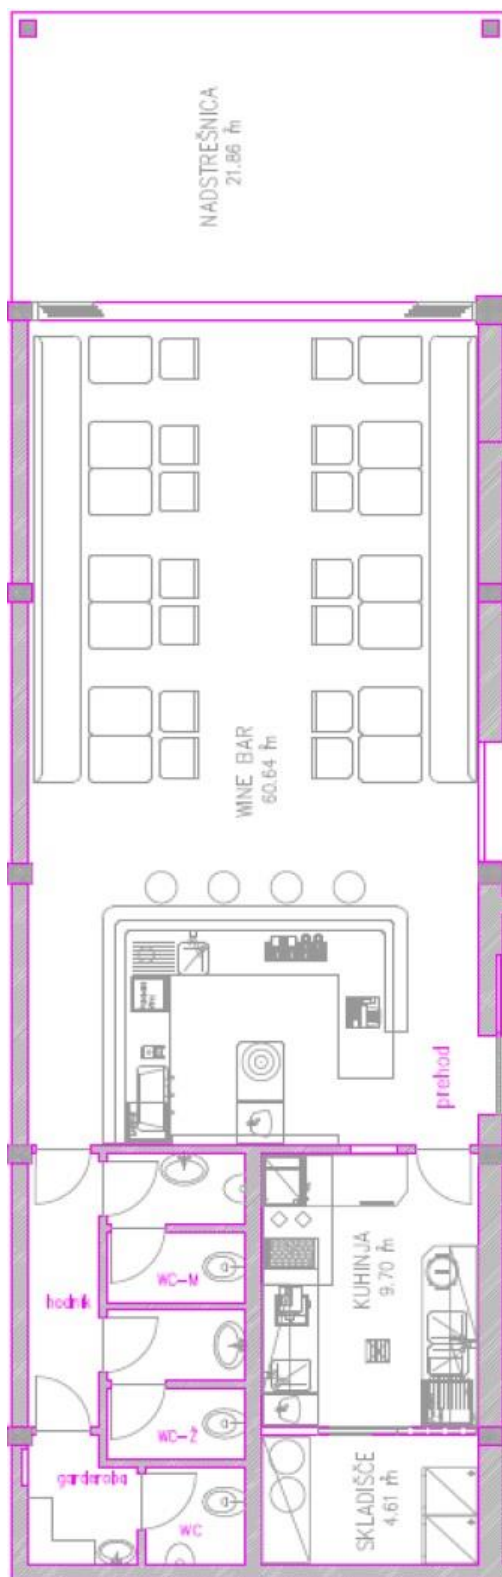

Površina lokala 93 m²

Številka stavbe 2585(del 33) ko. 2631 PORTOROŽ

marec 2026

PLAŽA PORTOROŽ - TERASA



Površina terase v izmeri 90 m²

Parcelna št. 1570/6 ko. 2631 PORTOROŽ

marec 2026