


PLAŽA PORTOROŽ - LOKAL

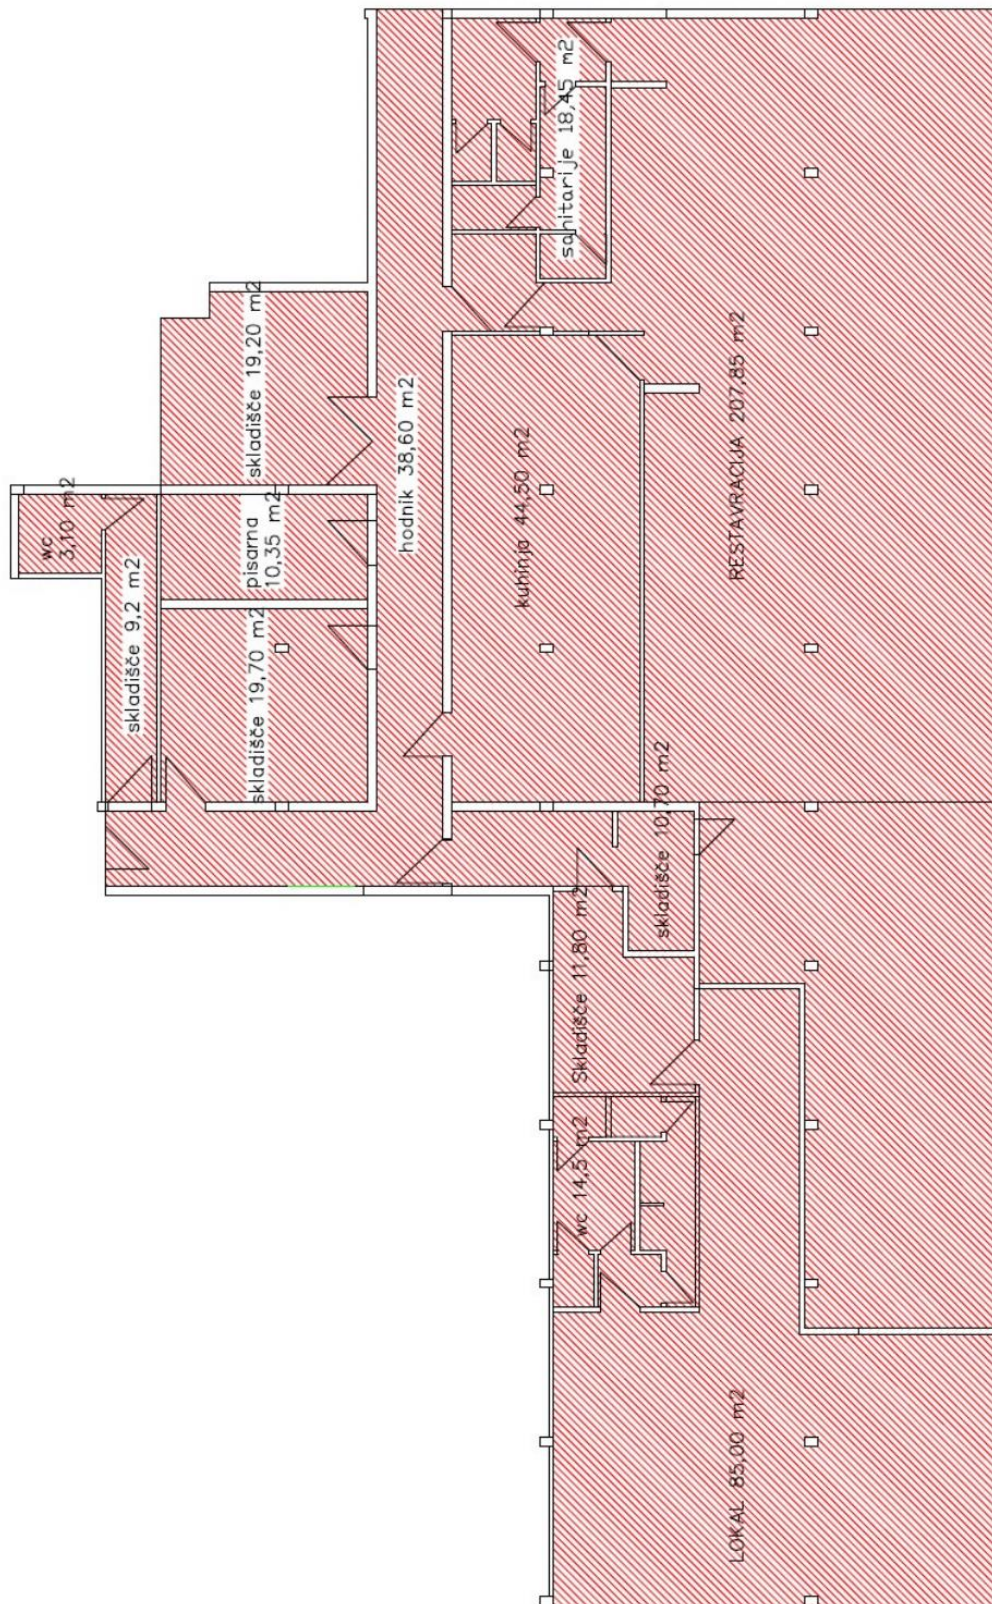

Površina lokala 493,1 m²

Številka stavbe 7237, 7238, 2585(del 39) vse ko. 2631 PORTOROŽ

junij 2026

PLAŽA PORTOROŽ - TERASA



Površina terase v izmeri 632 m²

Parcelna št. 1570/6 ko. 2631 PORTOROŽ

junij 2026