



CENTRALNA PLAŽA PORTOROŽ

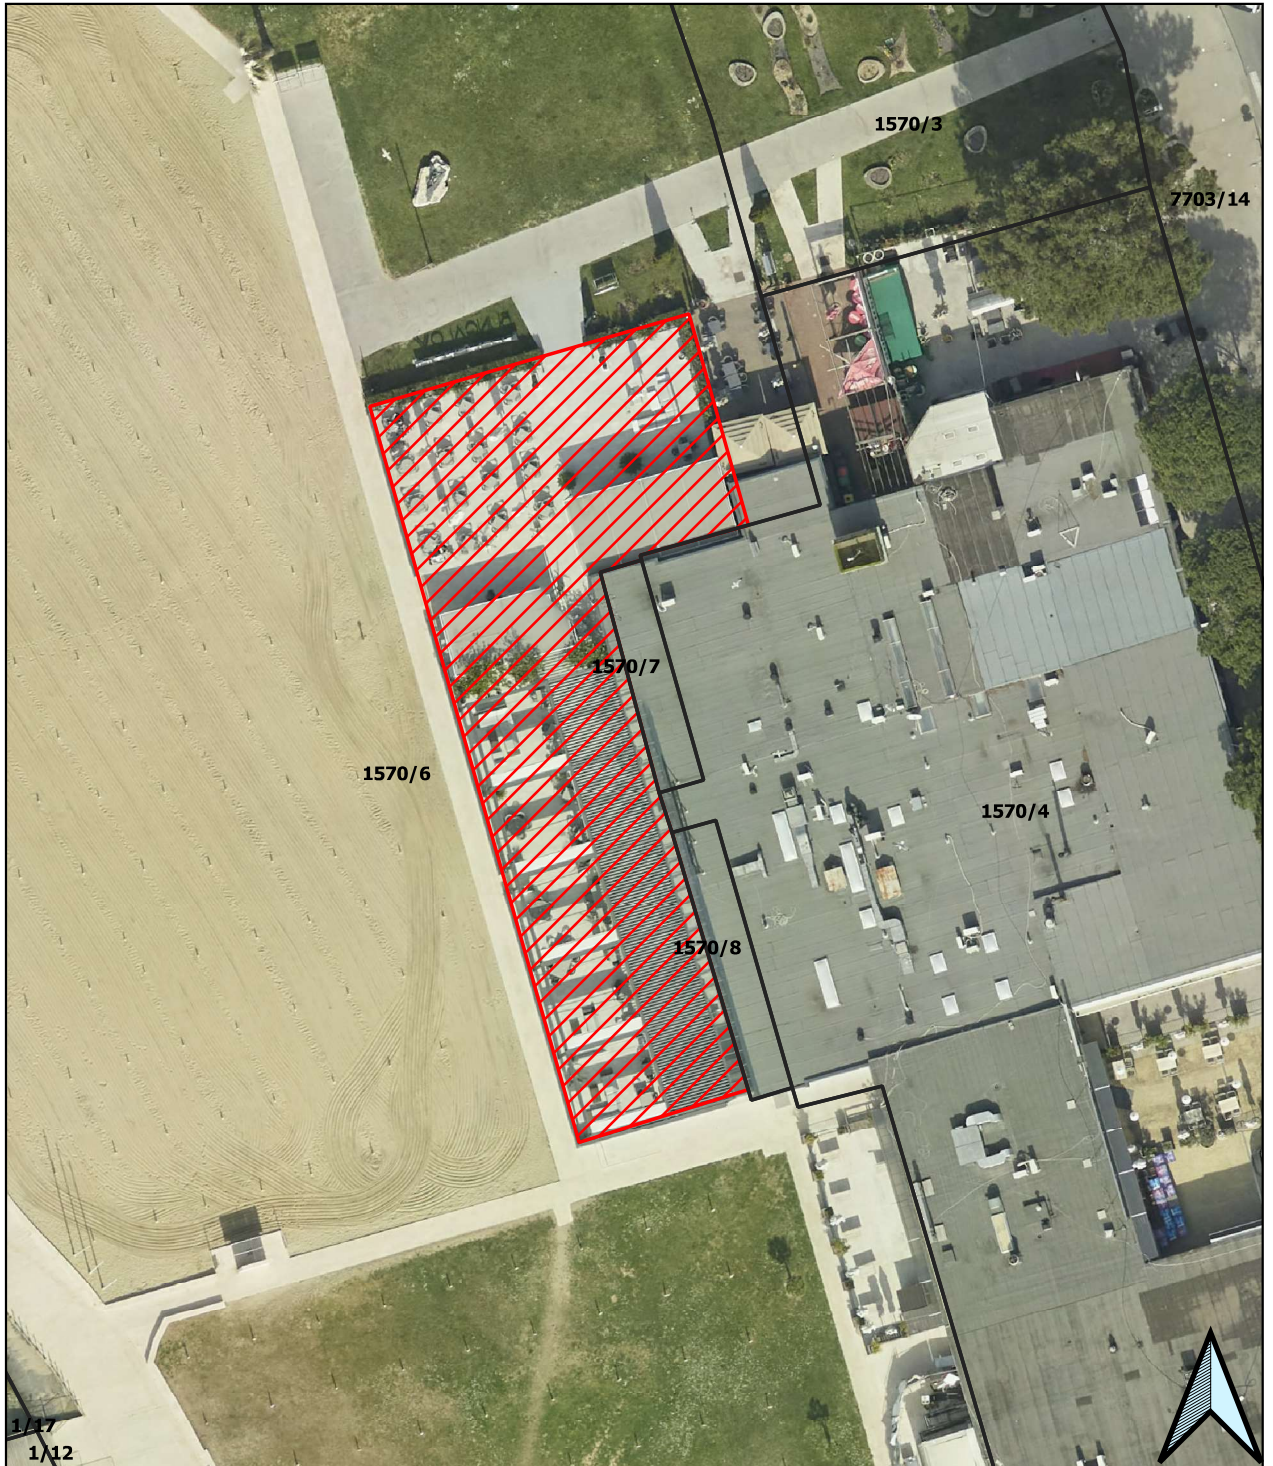


Površina pred lokalom v izmeri 736 m²

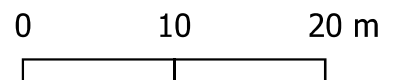

Prikaz površine terase za najem lokala na plaži

Datum, avgust 2023

PLAŽA PORTOROŽ

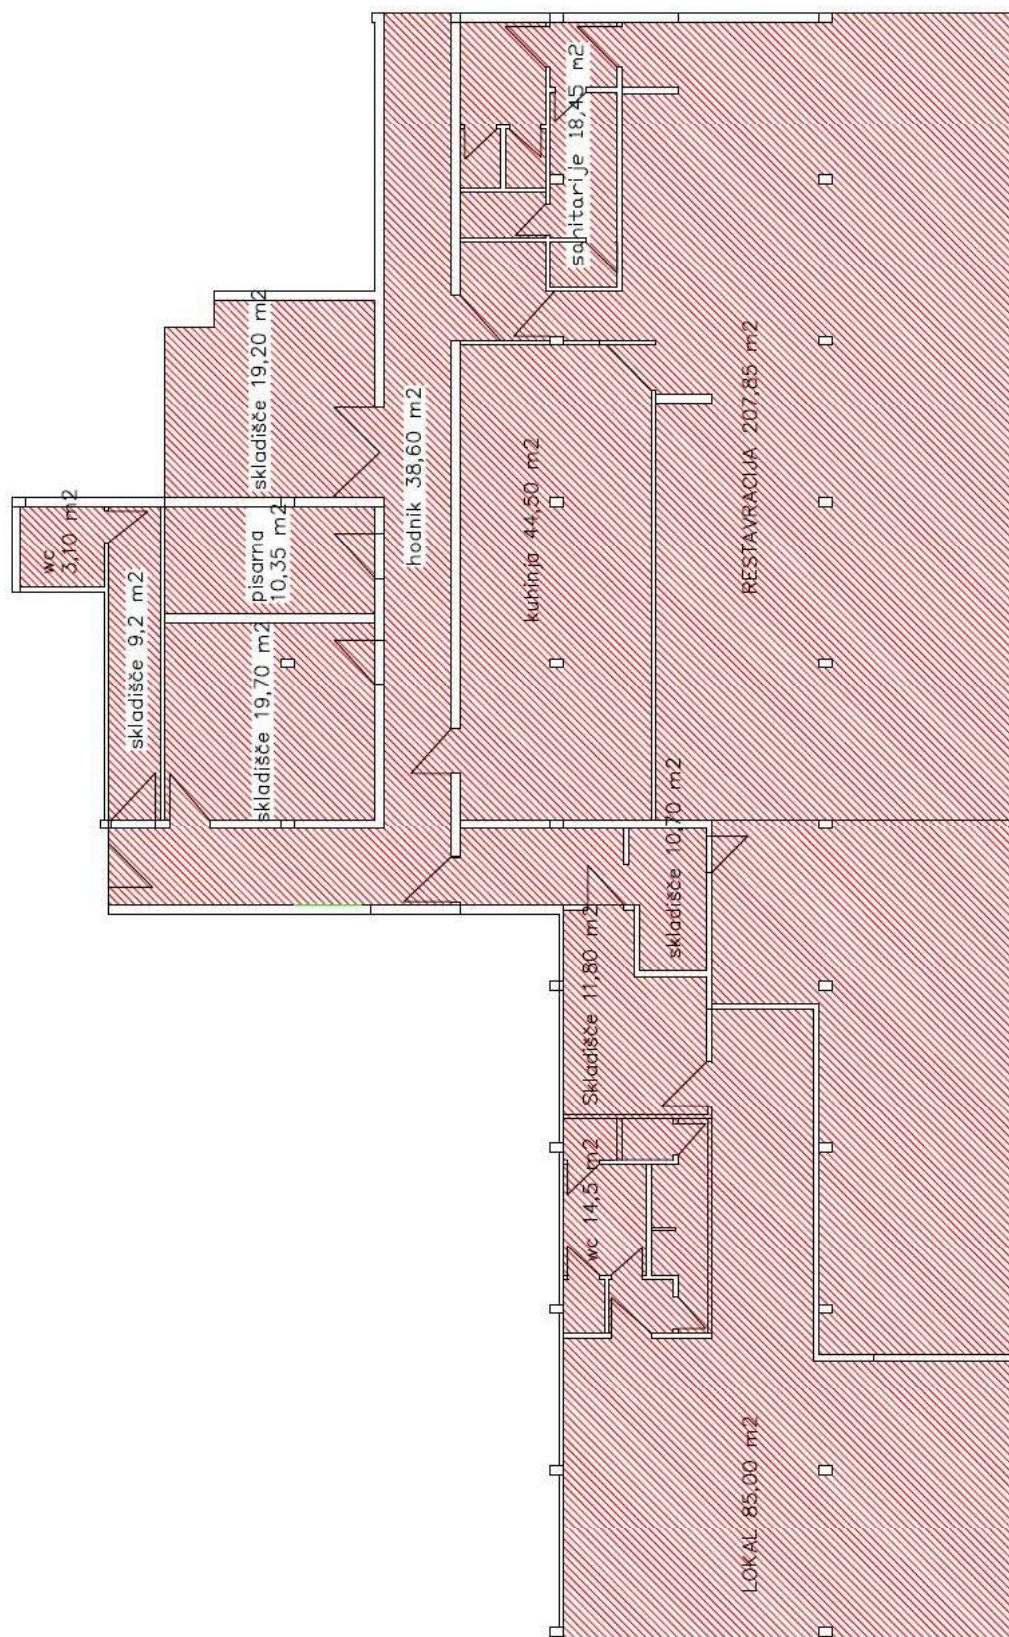

Prikaz površine lokala za najem

Datum, avgust 2023