


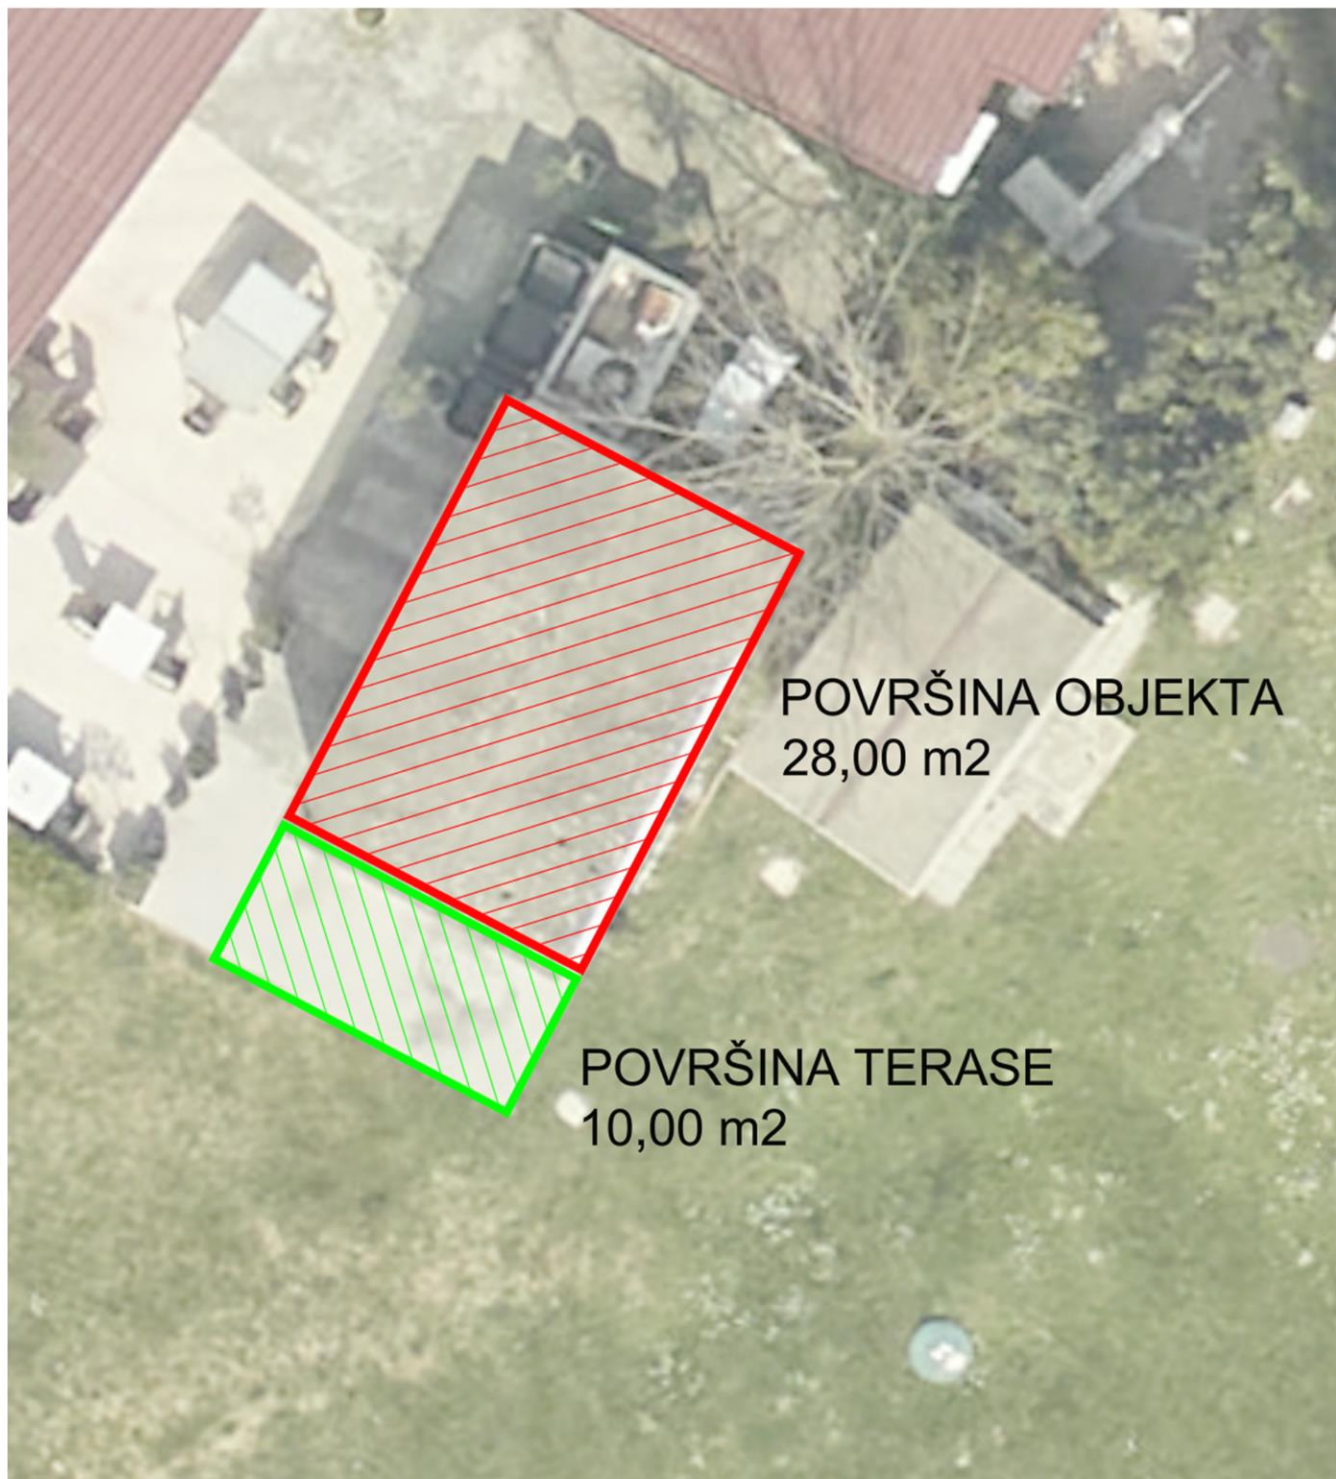

POVRŠINA OBJEKTA
28,00 m²

POVRŠINA TERASE
10,00 m²

Parc. številka 1570/6 k.o. 2631

Površina objekta 28 m²

Površina terase 10 m²