


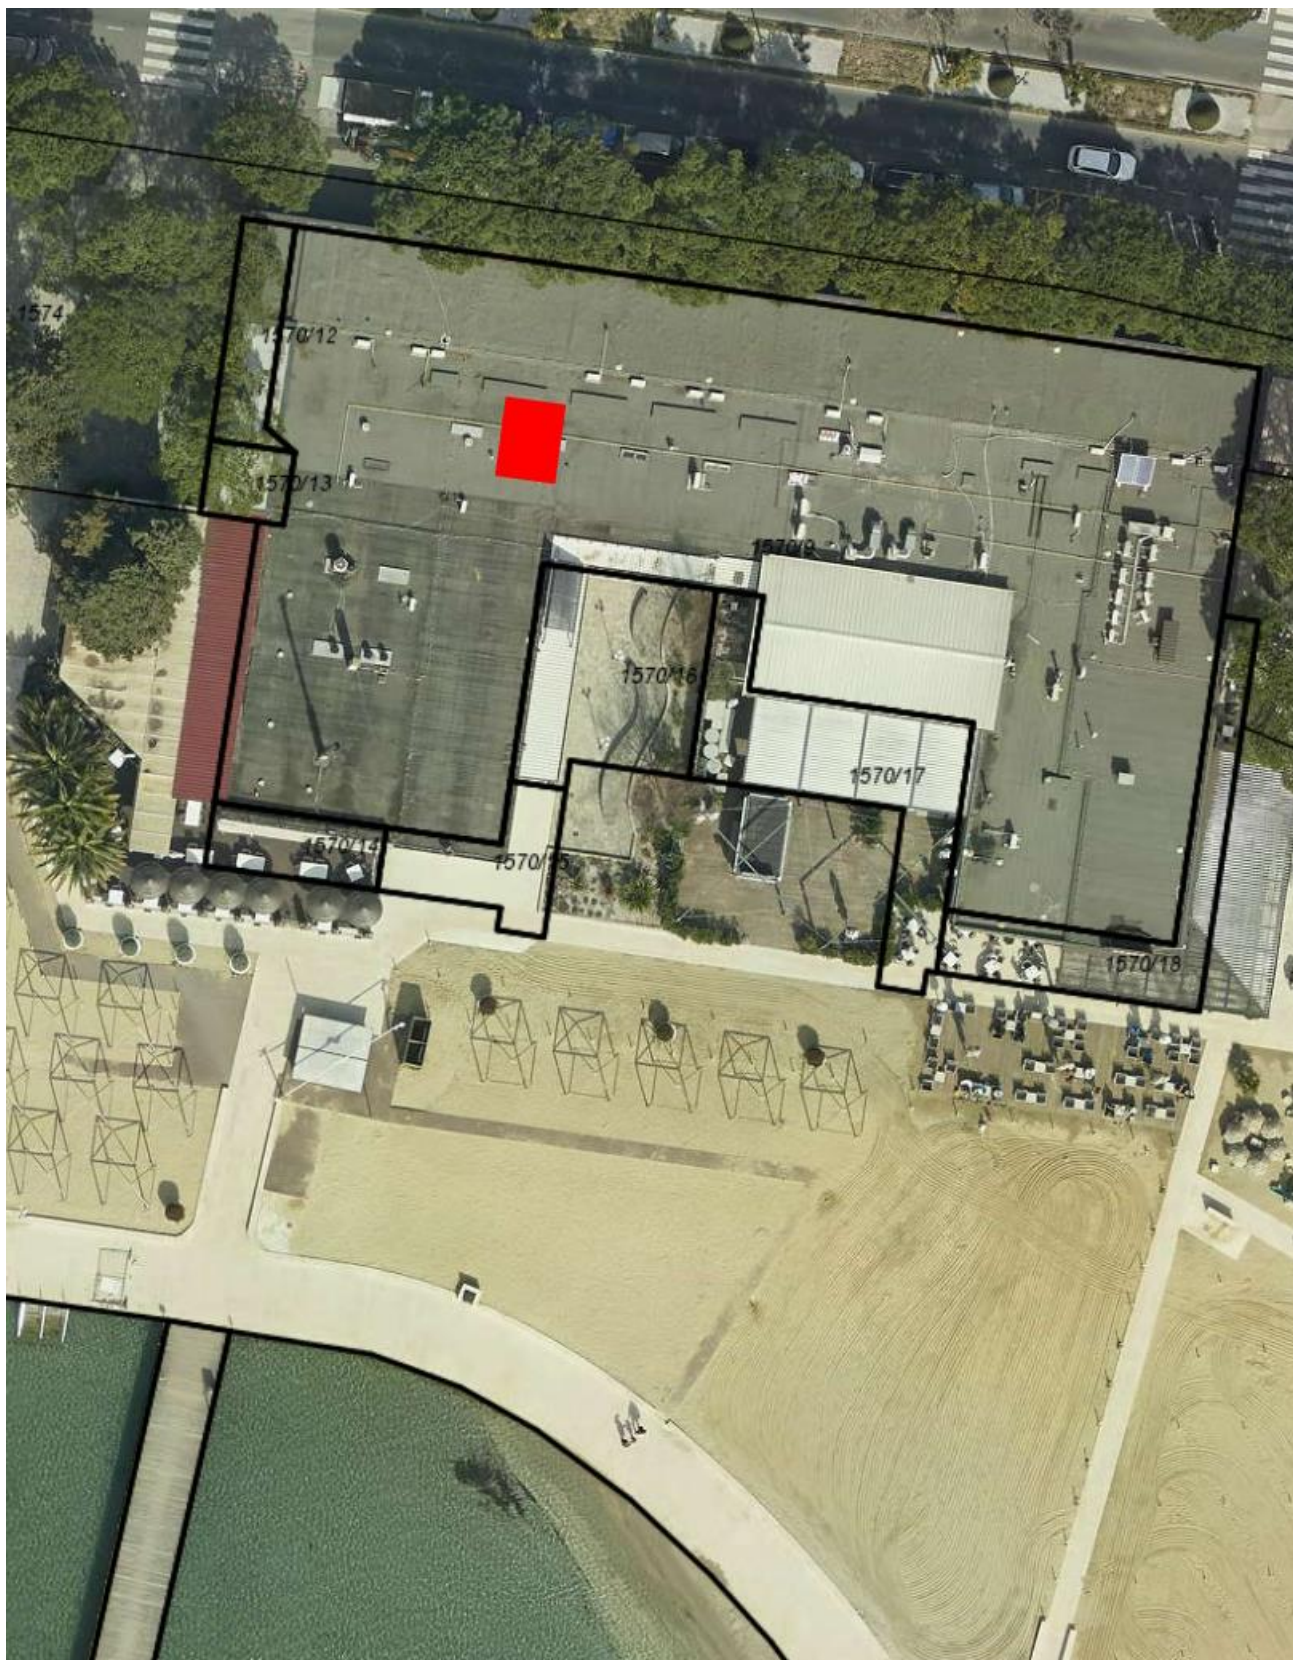

Stavba leži na parc. številki 1570/9 k.o. 2631

Del stavbe 15 stavba 2429 k.o. 2631

Površina 19,50 m²