 <p>Javno podjetje Okolje Piran, d.o.o. -Azienda pubblica Okolje Pirano, s.r.l., Arze 1b-Arse 1b, 6330 Piran - Pirano, telefon: +38656175000, fax: +38656175015, e-naslov: info@okoljepiran.si; matična številka: 5105633; id d d v: s i 7 3 8 1 9 1 7 4</p>	<p>investitor/naročnik: Javno podjetje Okolje Piran, d.o.o. Arze 1b 6330 Piran</p>	<p>odgovorni projektant: Jernej Volk, univ.dipl.inž.grad. IZS G-3244</p>
	<p>objekt: FEKALNA KANALIZACIJA PACUG</p>	<p>projektant: Jernej Volk, univ.dipl.inž.grad. IZS G-3244</p>
<p>odgovorni vodja projekta: Jernej Volk, univ.dipl.inž.grad. IZS G-3244</p>	<p>del načrta/vrsta risbe: Geodetski posnetek</p>	<p>vrsta načrta: 3. NAČRT GRADBENIH KONSTRUKCIJ IN DRUGI GRADBENI NAČRTI - Načrt fekalne kanalizacije</p>
<p>št. projekta: 13/15</p>	<p>datum: avgust 2016</p>	<p>merilo: 1:250</p>
		<p>list: 3.5.1.</p>

**LEGENDA:**

- Električna NN nadzemna
- Električna SN nadzemna
- Vodovod
- Fekalna-kanalizacija
- Meteorološka-kanalizacija
- 1.50 Kota terena
- 0.50 Kota dna
- Kanalizacijski jašek
- Električni jašek
- Vodovodni jašek
- ZK-točka
- Parcelne meje so vrisane na podlagi digitalnega katastrskega načrta numer. izmere INFORMATIVNE !! (do 0.50m)
- Parcelne meje so vrisane na podlagi predhodnih meritev (do 0.30m)
- Meja vrste rabe
- Urejena meja D48 (do 0.06m)

<b>GEODETSKI NAČRT</b>	
Naročnik	OKOLJE PIRAN d.o.o. ARZE 1b 6330 PIRAN
k.o.	PORTOROŽ
št. parc.	7712
Elaborat	Obstoječe stanje
Naslov	CESTA FIESA - PACUG
Merilo	1:250
Izmeril:	Viler Bogdan dipl.inž.geod.
Št. načrta:	VBS1801-S/2016 Dne: 20.01.2016
Izdela: VBS,d.o.o. Portorož	
Načrt se nanaša na stanje terena na dan: 18.01.2016	
Direktor VBS d.o.o.: Viler Bogdan dipl.inž.geod.	



Javno podjetje Okolje Piran, d.o.o.  
-Azienda pubblica Okolje Pirano, s.r.l.,  
Arze 1b-Arse 1b, 6330 Piran - Pirano,  
telefon: +3865 61750 00,  
fax: +38656175015;  
e-naslov: info@okoljepiran.si;  
matična številka: 5105633; id  
d d v : s i 7 3 8 1 9 1 7 4

investitor/naročnik:  
Javno podjetje Okolje Piran, d.o.o.  
Arze 1b  
6330 Piran

objekt:  
FEKALNA KANALIZACIJA PACUG

odgovorni vodja projekta:  
Jernej Volk, univ.dipl.inž.grad.  
IZS G-3244

del načrta/vrsta risbe:  
Situacija fekalne kanalizacije

odgovorni projektant:  
Jernej Volk, univ.dipl.inž.grad.  
IZS G-3244

projektant:  
Jernej Volk, univ.dipl.inž.grad.  
IZS G-3244

vrsta projekta:  
PZI

vrsta načrta:  
3. NAČRT GRADBENIH KONSTRUKCIJ IN DRUGI  
GRADBENI NAČRTI - Načrt fekalne kanalizacije

merilo:  
1:250

list:  
3.5.2.

št. projekta:  
13/15


datum:  
avgust 2016

LEGENDA:

— predvidena fekalna kanalizacija PVC DN 300

LEGENDA:


- Elektrika NN nadzemna
- Elektrika SN nadzemna
- Vodovod
- Fekalna-kanalizacija
- Meteorna-kanalizacija
- Kota terena
- Kota dna
- Kanalizacijski jašek
- Električni jašek
- Vodovodni jašek
- ZK-točka
- Parcelne meje so vrisane na podlagi digitalnega katastrskega načrta numer. izmere INFORMATIVNE !! ( do 0.50m)
- Parcelne meje so vrisane na podlagi predhodnih meritev ( do 0.30m)
- Meja vrste rabe
- Urejena meja D48 ( do 0.06m)

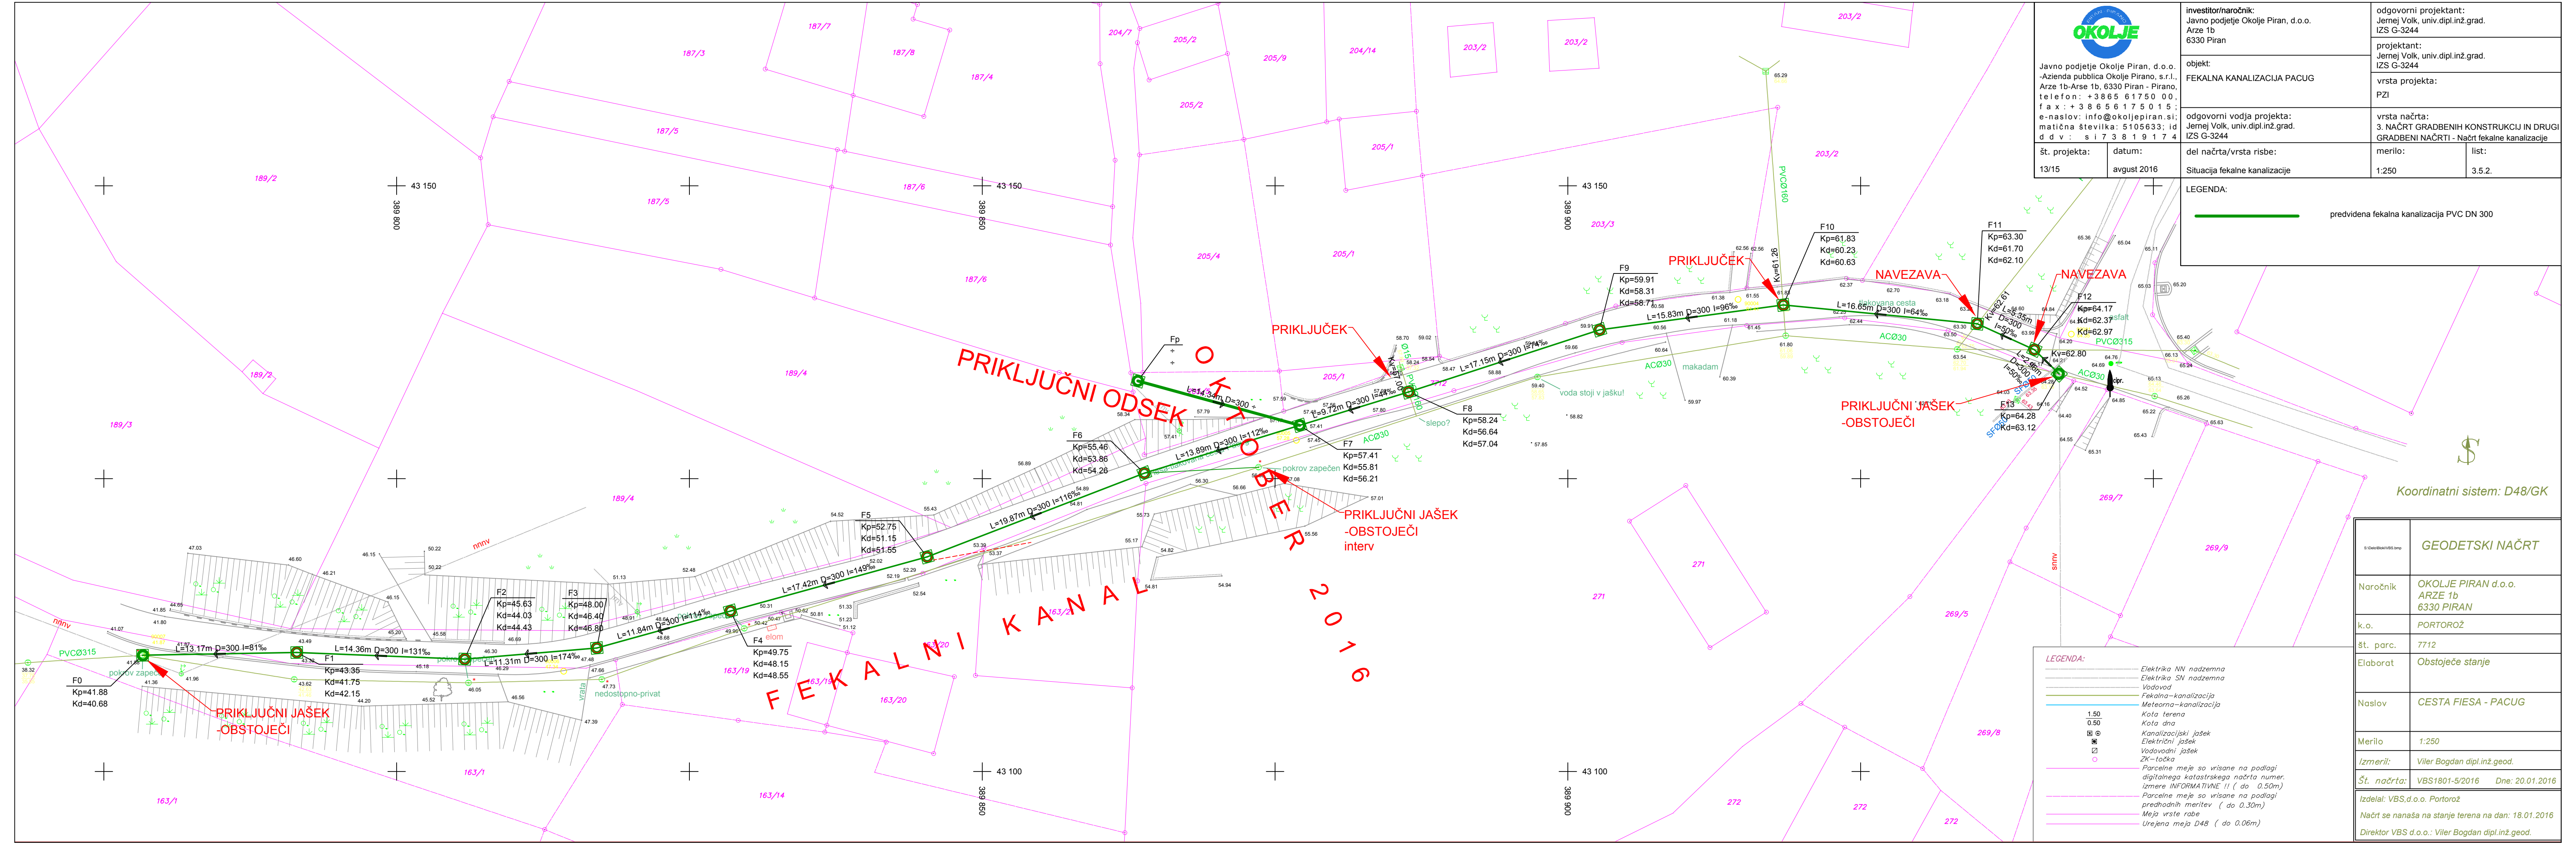


Koordinatni sistem: D48/GK



GEODETSKI NAČRT	
Naročnik	OKOLJE PIRAN d.o.o. ARZE 1b 6330 PIRAN
k.o.	PORTOROŽ
št. parc.	7712
Elaborat	Obstoječe stanje
Naslov	CESTA FIESA - PACUG
Merilo	1:250
Izmeril:	Viler Bogdan dipl.inž.geod.
Št. načrta:	VBS1801-5/2016 Dne: 20.01.2016
Izdela:	VBS,d.o.o. Portorož
Načrt se nanaša na stanje terena na dan:	18.01.2016
Direktor VBS d.o.o.:	Viler Bogdan dipl.inž.geod.

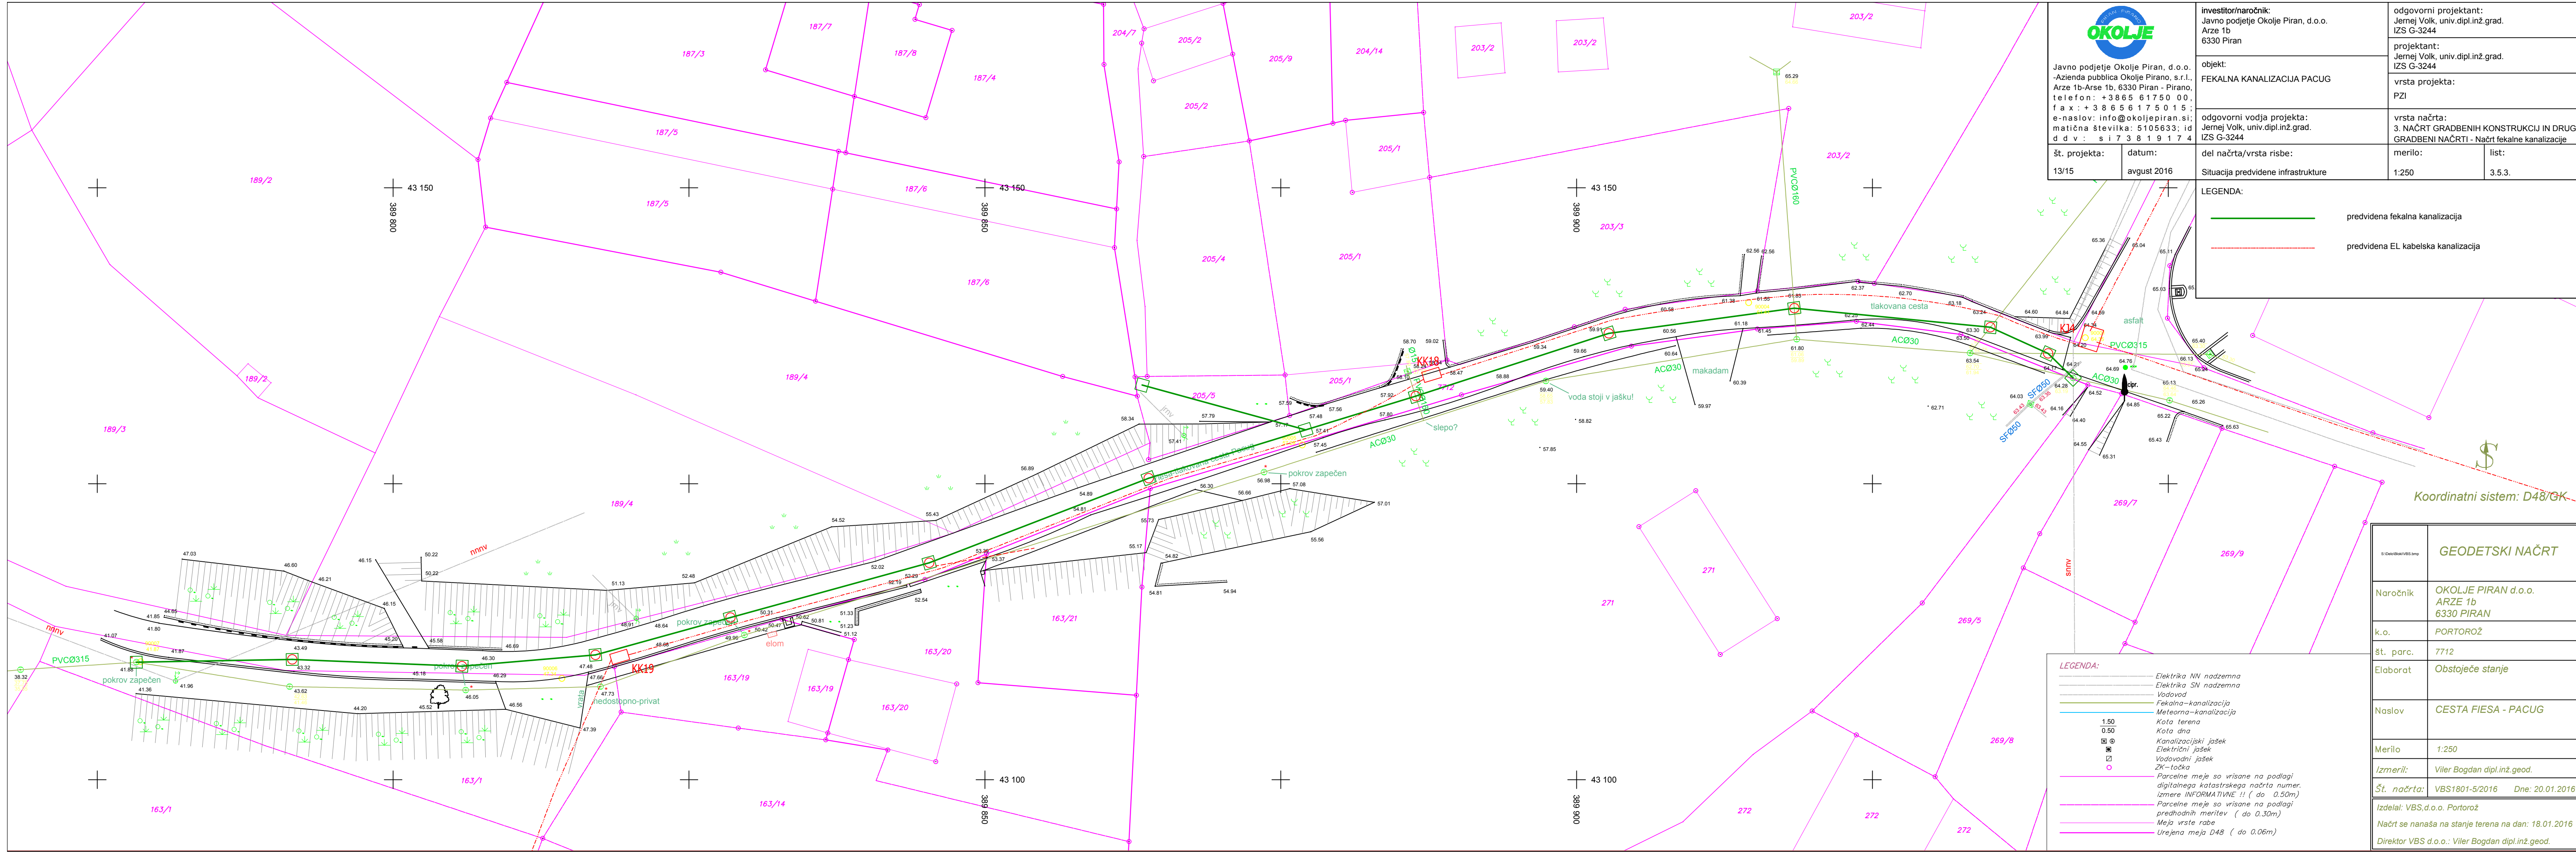
















 

 Javno podjetje Okolje Piran, d.o.o. -Azienda pubblica Okolje Pirano, s.r.l., Arze 1b-Arse 1b, 6330 Piran - Pirano, telefon: +38656175000, fax: +38656175015, e-naslov: info@okoljepiran.si, matična številka: 5105633; id d d v: s i 7 3 8 1 9 1 7 4		investitor/naročnik: Javno podjetje Okolje Piran, d.o.o. Arze 1b 6330 Piran	odgovorni projektant: Jernej Volk, univ.dipl.inž.grad. IZS G-3244
		objekt: FEKALNA KANALIZACIJA PACUG	projektant: Jernej Volk, univ.dipl.inž.grad. IZS G-3244
št. projekta: 13/15	datum: avgust 2016	odgovorni vodja projekta: Jernej Volk, univ.dipl.inž.grad. IZS G-3244	vrsta načrta: 3. NAČRT GRADBENIH KONSTRUKCIJ IN DRUGI GRADBENI NAČRTI - Načrt fekalne kanalizacije
del načrta/vrsta risbe: Situacija predvidene infrastrukture		merilo: 1:250	list: 3.5.3.

LEGENDA:

	predvidena fekalna kanalizacija
	predvidena EL kabelska kanalizacija

Koordinatni sistem: D48/GK


LEGENDA:

	Elektrika NN nadzemna
	Elektrika SN nadzemna
	Vodovod
	Fekalna-kanalizacija
	Meteorna-kanalizacija
	Kota terena
	Kota dna
	Kanalizacijski jašek
	Električni jašek
	Vodovodni jašek
	ZK-tačka
	Parcelne meje so vrisane na podlagi digitalnega katastrskega načrta numer. izmere INFORMATIVNE !! ( do 0.50m)
	Parcelne meje so vrisane na podlagi predhodnih meritev ( do 0.30m)
	Meja vrste rabe
	Urejena meja D48 ( do 0.06m)

<b>GEODETSKI NAČRT</b>	
Naročnik	OKOLJE PIRAN d.o.o. ARZE 1b 6330 PIRAN
k.o.	PORTOROŽ
št. parc.	7712
Elaborat	Obstoječe stanje
Naslov	CESTA FIESA - PACUG
Merilo	1:250
Izmeril:	Viler Bogdan dipl.inž.geod.
Št. načrta:	VBS1801-S/2016 Dne: 20.01.2016
Izdela: VBS,d.o.o. Portorož	
Načrt se nanaša na stanje terena na dan: 18.01.2016	
Direktor VBS d.o.o.: Viler Bogdan dipl.inž.geod.	

M:1:250/100

F0 - F13

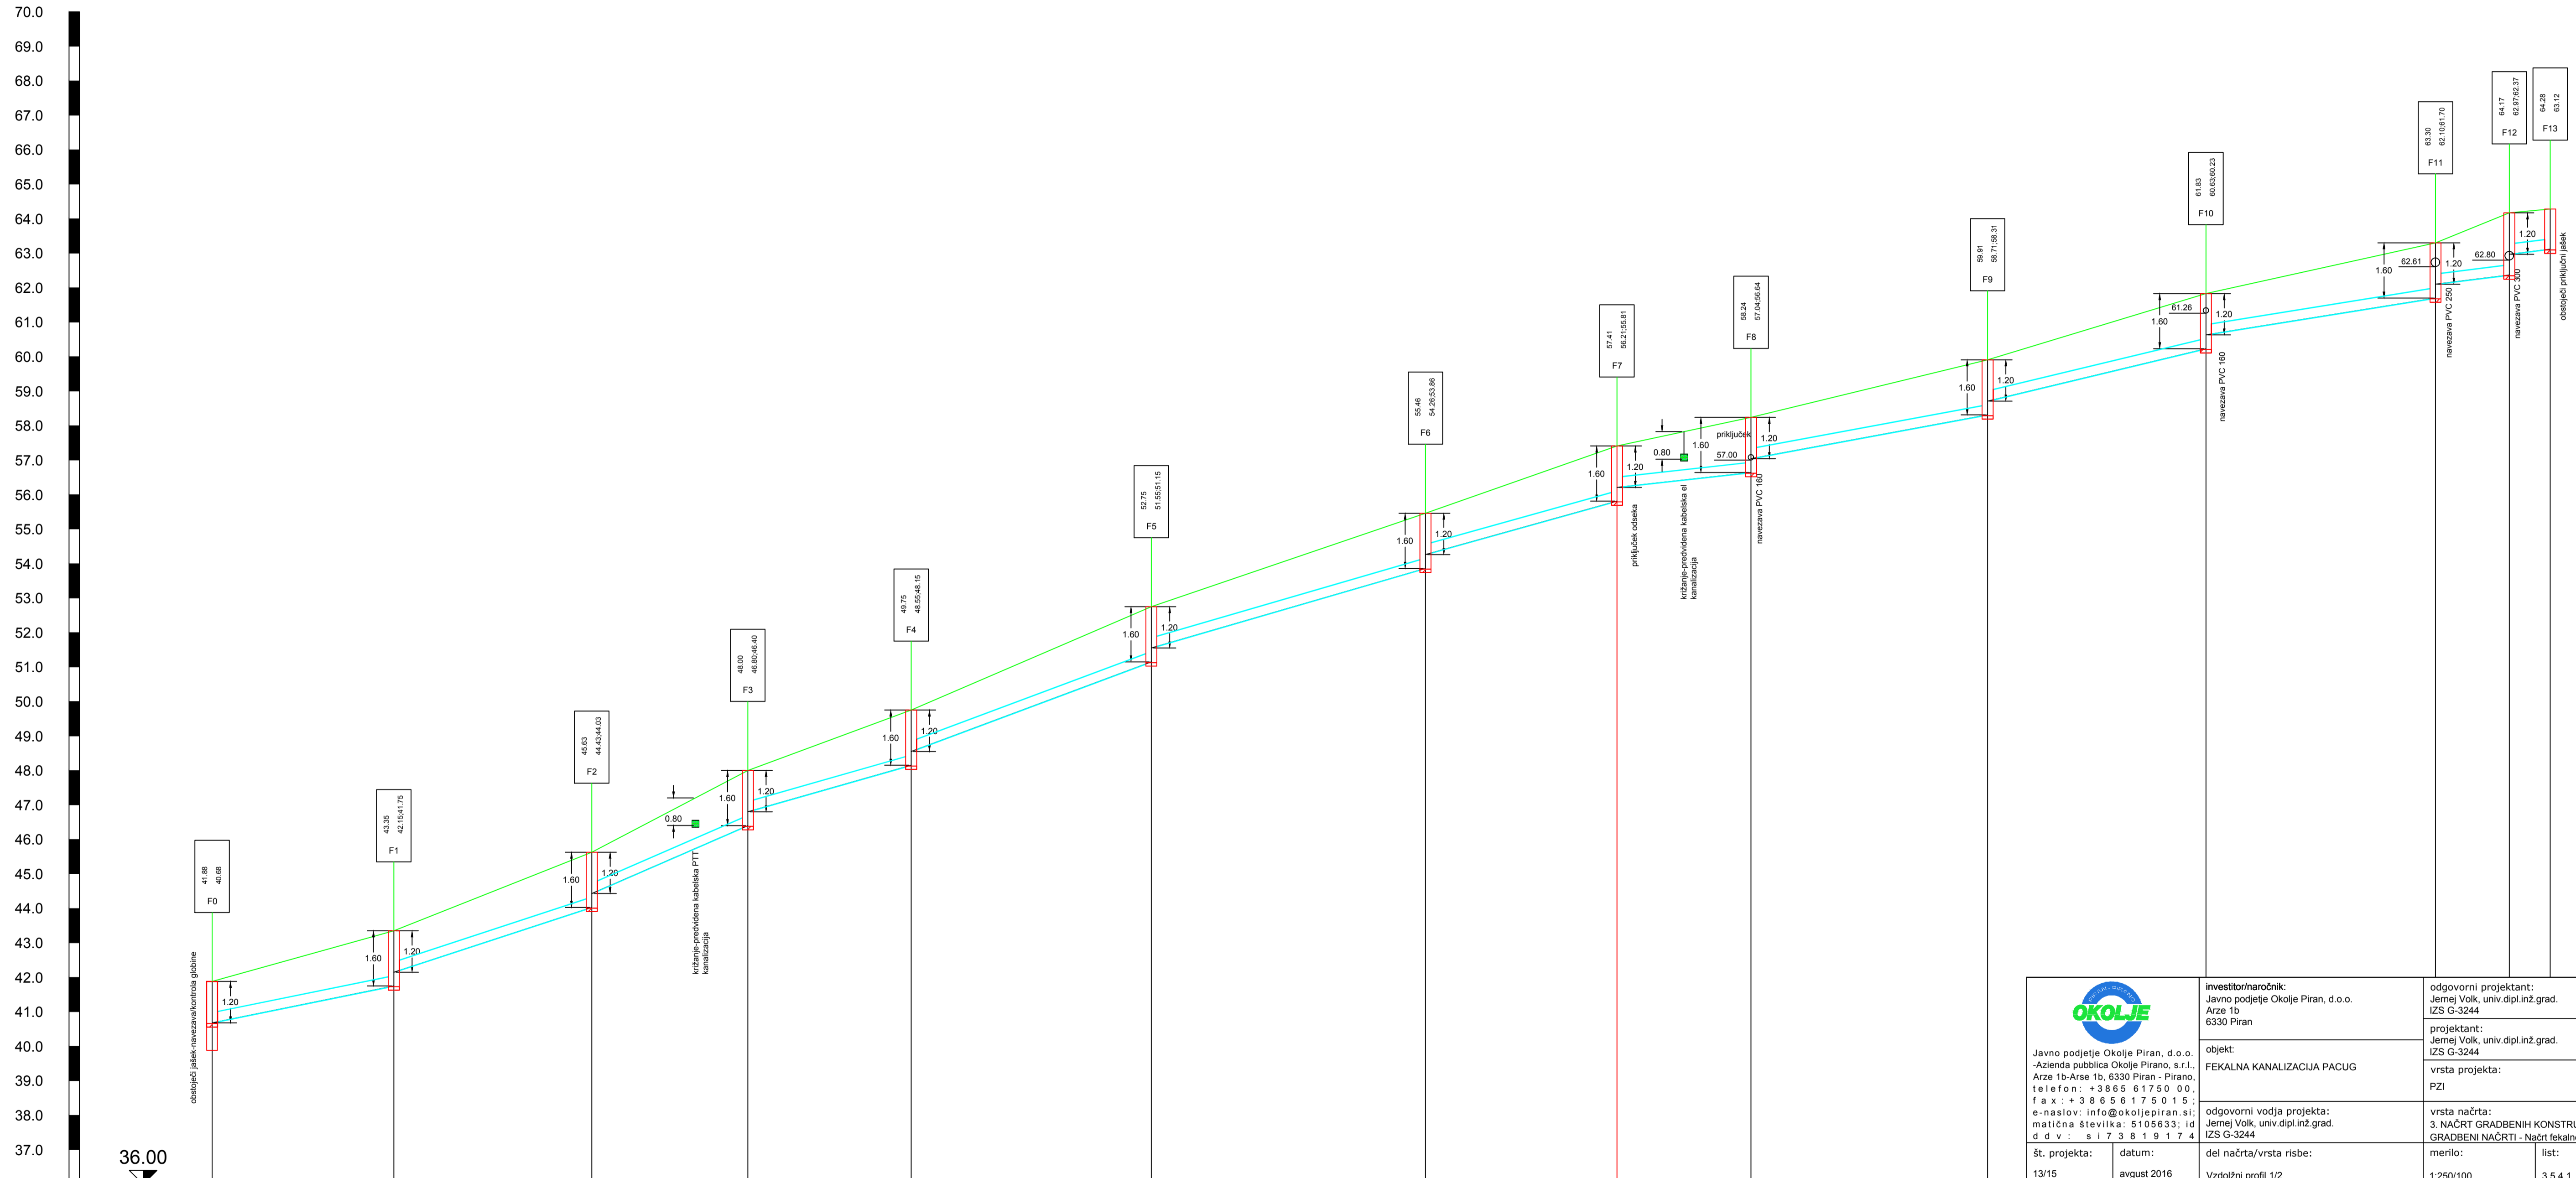

<p>Javno podjetje Okolje Piran, d.o.o.          -Azienda pubblica Okolje Pirano, s.r.l.          Azze 1b-Azse 1b, 6330 Piran - Pirano,          telefon: +3865 61750 00,          f a x : + 3 8 6 6 6 1 7 5 0 1 5 ;          e-mailov: info@okoljepiran.si;          matična številka: 5105633; id          d d v : s i 7 3 8 1 9 1 7 4</p>	<p>investitor/haročnik:          Javno podjetje Okolje Piran, d.o.o.          Azze 1b          6330 Piran</p>	<p>odgovorni projektant:          Jernej Volk, univ.dipl.inž.grad.          IZS G-3244</p>
	<p>objekt:          FEKALNA KANALIZACIJA PACUG</p>	<p>projektant:          Jernej Volk, univ.dipl.inž.grad.          IZS G-3244</p>
<p>št. projekta:          13/15</p>	<p>datum:          avgust 2016</p>	<p>odgovorni vodja projekta:          Jernej Volk, univ.dipl.inž.grad.          IZS G-3244</p>
<p>del načrta/vrsta risbe:          Vzdožni profil 1/2</p>		<p>vrsta načrta:          3. NAČRT GRADBENIH KONSTRUKCIJ IN DRUGI          GRADBENI NAČRTI - Načrt fekalne kanalizacije</p>
		<p>merilo:          1:250/100</p>
		<p>list:          3.5.4.1.</p>

Oznaka	F0	F1	F2	F3	F4	F5	F6	F7	F8	F9	F10	F11	F12	F13
Stacionaža terena (m)	0+000,00	0+013,17	0+027,53	0+040,84	0+054,08	0+068,10	0+082,37	0+101,86	0+111,56	0+129,72	0+144,56	0+157,20	0+169,56	0+180,51
Kota terena (mnv)	41,88	43,35	44,03	44,00	44,75	45,75	46,46	47,41	48,24	49,01	49,83	50,30	50,56	50,28
Kota nivelete (mnv)	41,88	42,72	43,23	43,60	44,35	45,15	45,96	46,81	47,64	48,41	49,13	49,70	50,23	50,51
Globina nivelete (m)	1,20	1,33	1,33	1,33	1,33	1,33	1,33	1,33	1,33	1,33	1,33	1,33	1,33	1,33
Dolžina odseka (m)		13,17	14,36	11,31	11,84	17,42	19,87	13,89	9,72	17,15	15,83	16,65	5,35	2,96
Padec (‰)		i=81‰	i=131‰	i=174‰	i=114‰	i=149‰	i=116‰	i=112‰	i=44‰	i=74‰	i=96‰	i=64‰	i=50‰	
Globina izkopa (m)														
Material in profil cevi														

PVC 300