


PROJEKTIVA INŽENIRING d.o.o.
PIRAN, FORNACE 35, p.p. 63
tel. (05) 6778204


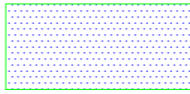
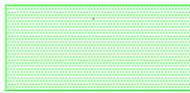


Objekt: DEPONIJA DRAGONJA

Vsebina: PRIKAZ FAZNOSTI

Št. projekta 08/10 St./st.
Merilo 1:1000

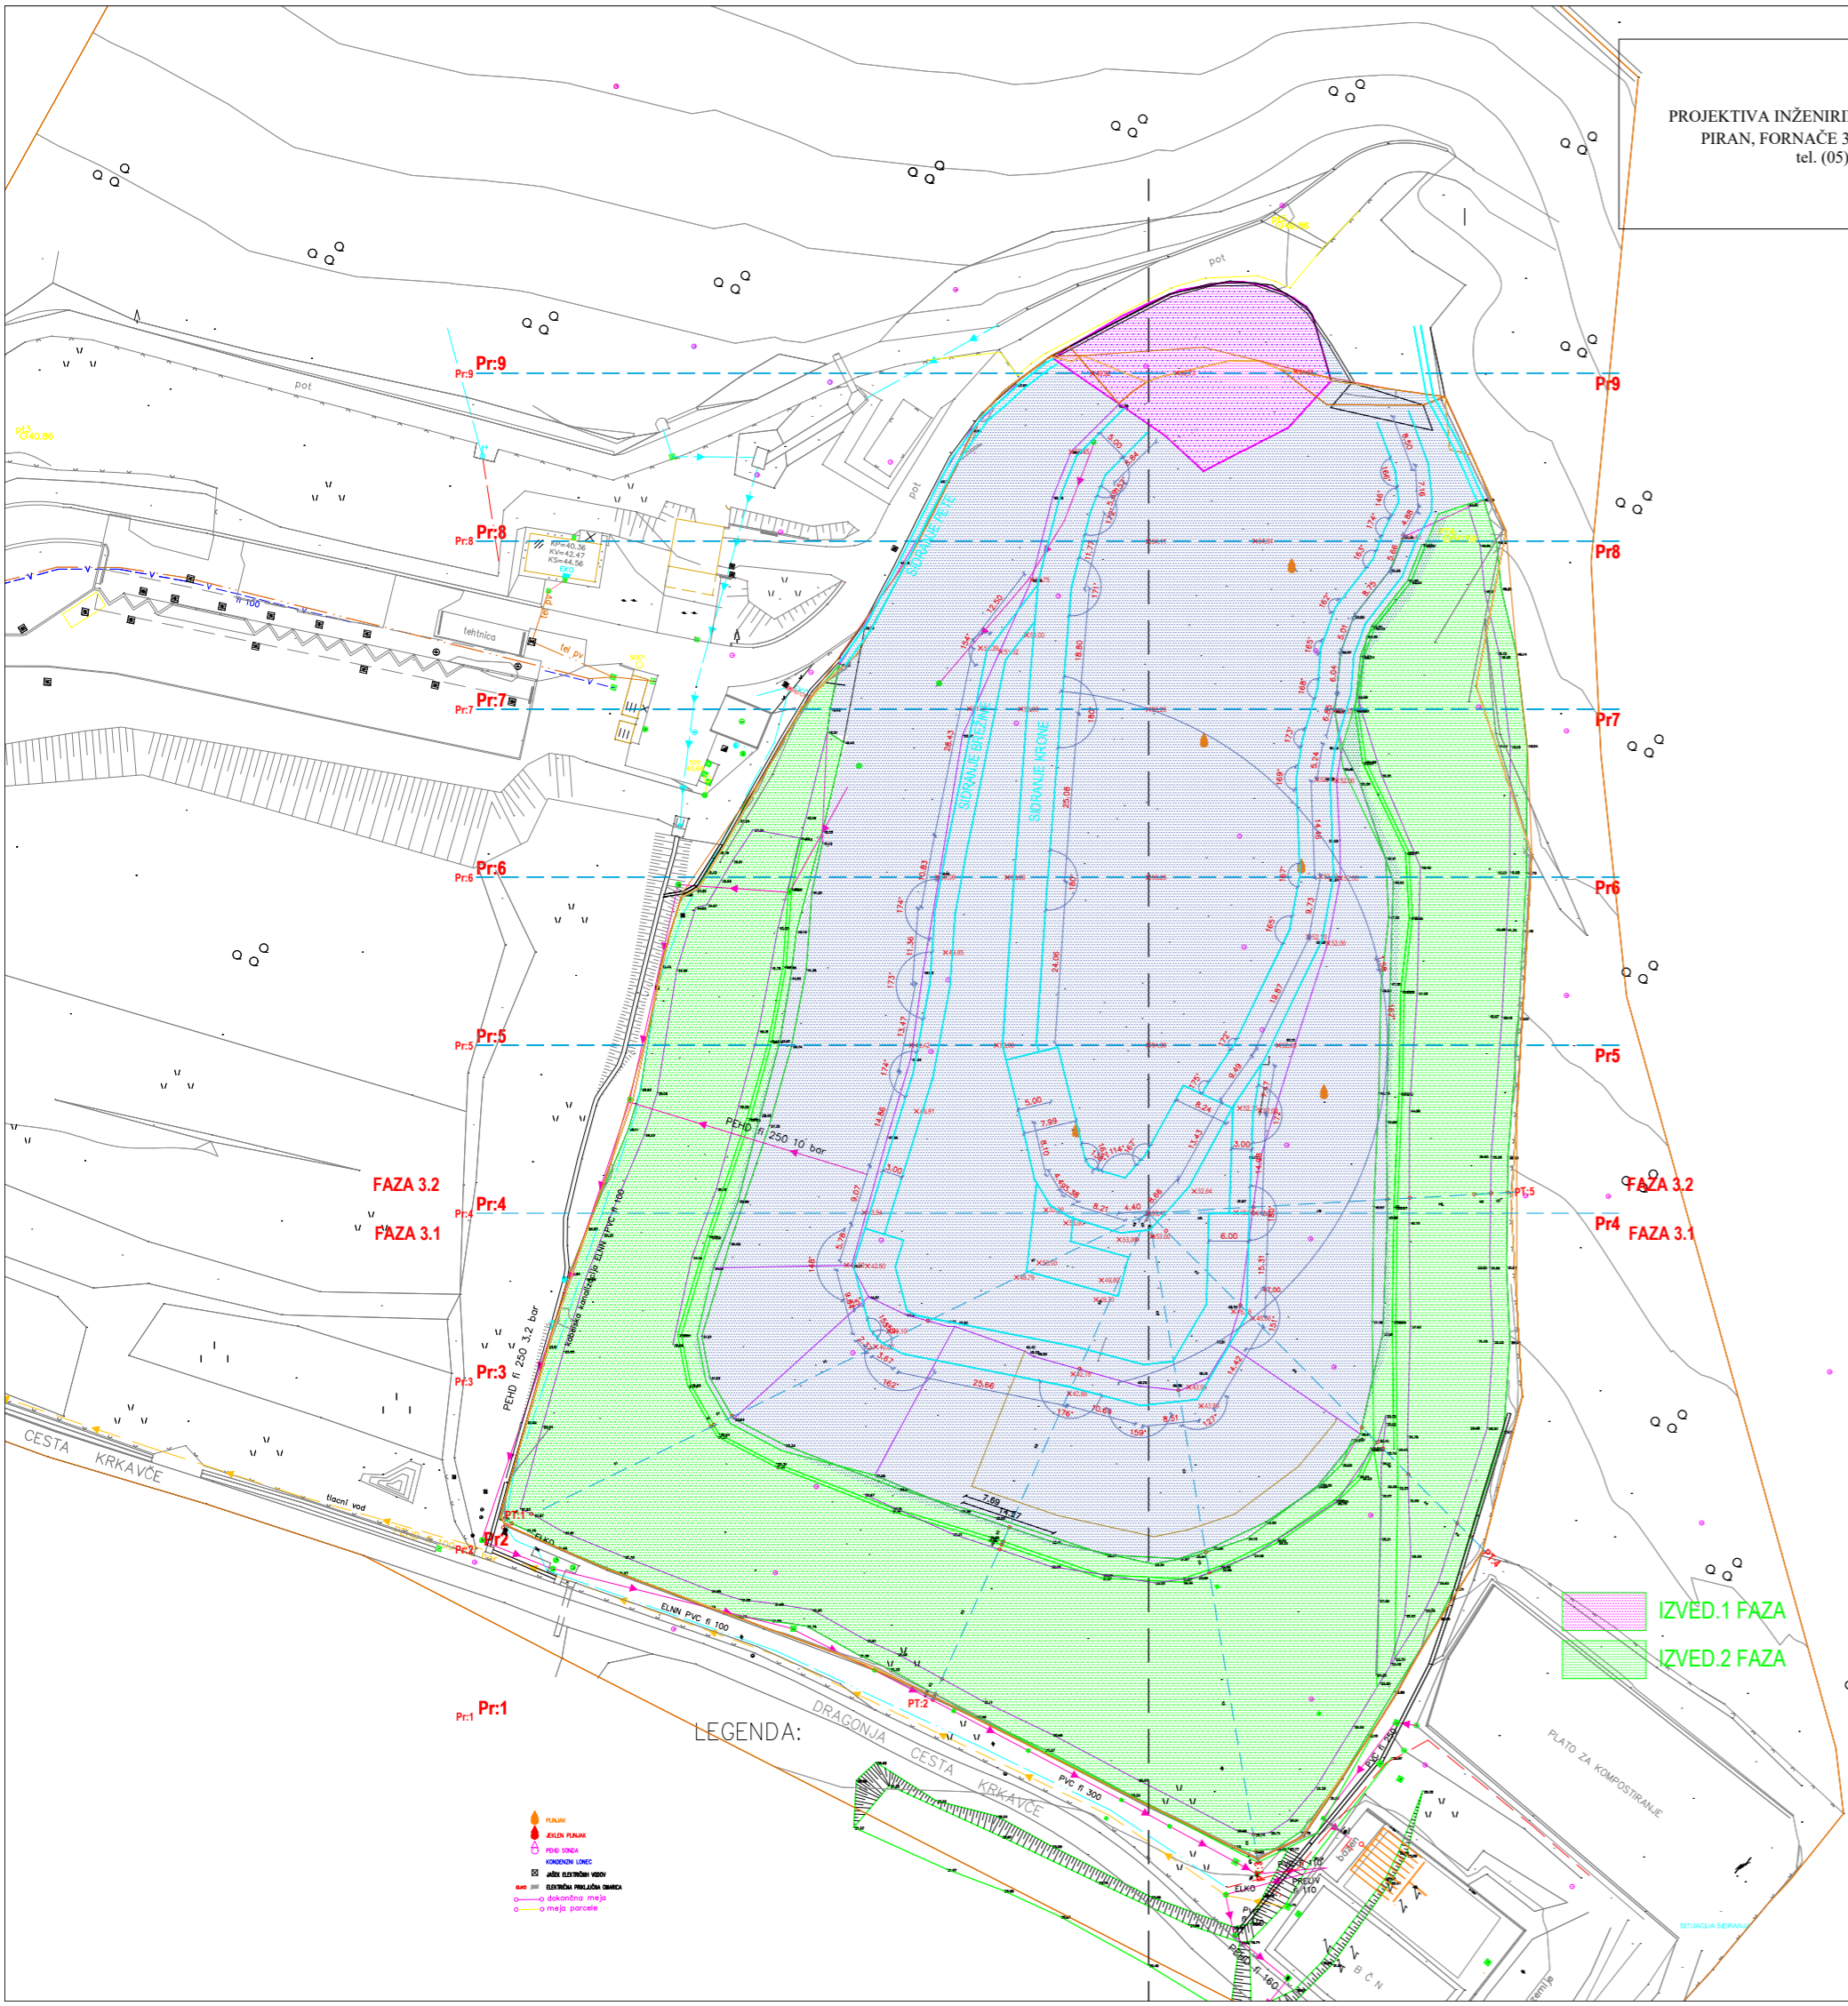

-  PREDV.3 FAZA
-  IZVED.1 FAZA
-  IZVED.2 FAZA

IZVED.1 FAZA
IZVED.2 FAZA

-  PUNJA

LEGENDA:

PLATO ZA KOMPOTIRANJE

DRAGONJA
CESTA
KRKAVČE

ELKO

ELKO