



LEGENDA:	
	Elektrika NN podzemna
	Uj podzemna
	Vodovod
	Meterno-kanalizacija
	Zid samostojni
	Zid podporni
	Kita terena
	Kita dru
	St. st. - pos. st. - gosp. st. - les. st.
	Vod. j. - kapa - nadh. - podh.
	Kanalizacijski j.
	El. j. - drog. NN - elom
	Tel. j. - drog. Tel. - telom
	J. j. - svetilka
	Goščava
	Oljnik
	Sadovnjak
	Vinograd
	Travnik - zelenica
	ZK - točka
	Parcelne meje so vršene na podlagi digitalnega katastrskega načrta numer. izmera INFORMATIVNE II (do 0.50m)
	Parcelne meje so vršene na podlagi prejšnjih meritev (do 0.30m)
	Meja vrste raba
	Urejena meja D48 (do 0.08m)


MEDITERANA		IZVAJALEC	NAROČNIK
objekt: SANITARJE NA PLAŽI PORTOROŽ		JAVNO PODJETJE OKOLE PIRAN d.o.o.	
odg. vodja proj.: ANDREJ MLAKAR univ.dipl.ing.arh.		vsebina risbe: ŠIRŠA SITUACIJA	
ident. št. IZS: A-0948		odg. projektant: ANDREJ MLAKAR univ.dipl.ing.arh.	
projektant: ANDREJ MLAKAR univ.dipl.ing.arh.		ident. št. IZS: A-0948	
merilo: 1:250		sodelavec:	
datum: JANUAR 2018		faza: PZI	
del projekta: ARHITEKTURA		št. projekta: 49/17	
		list številka: 01	

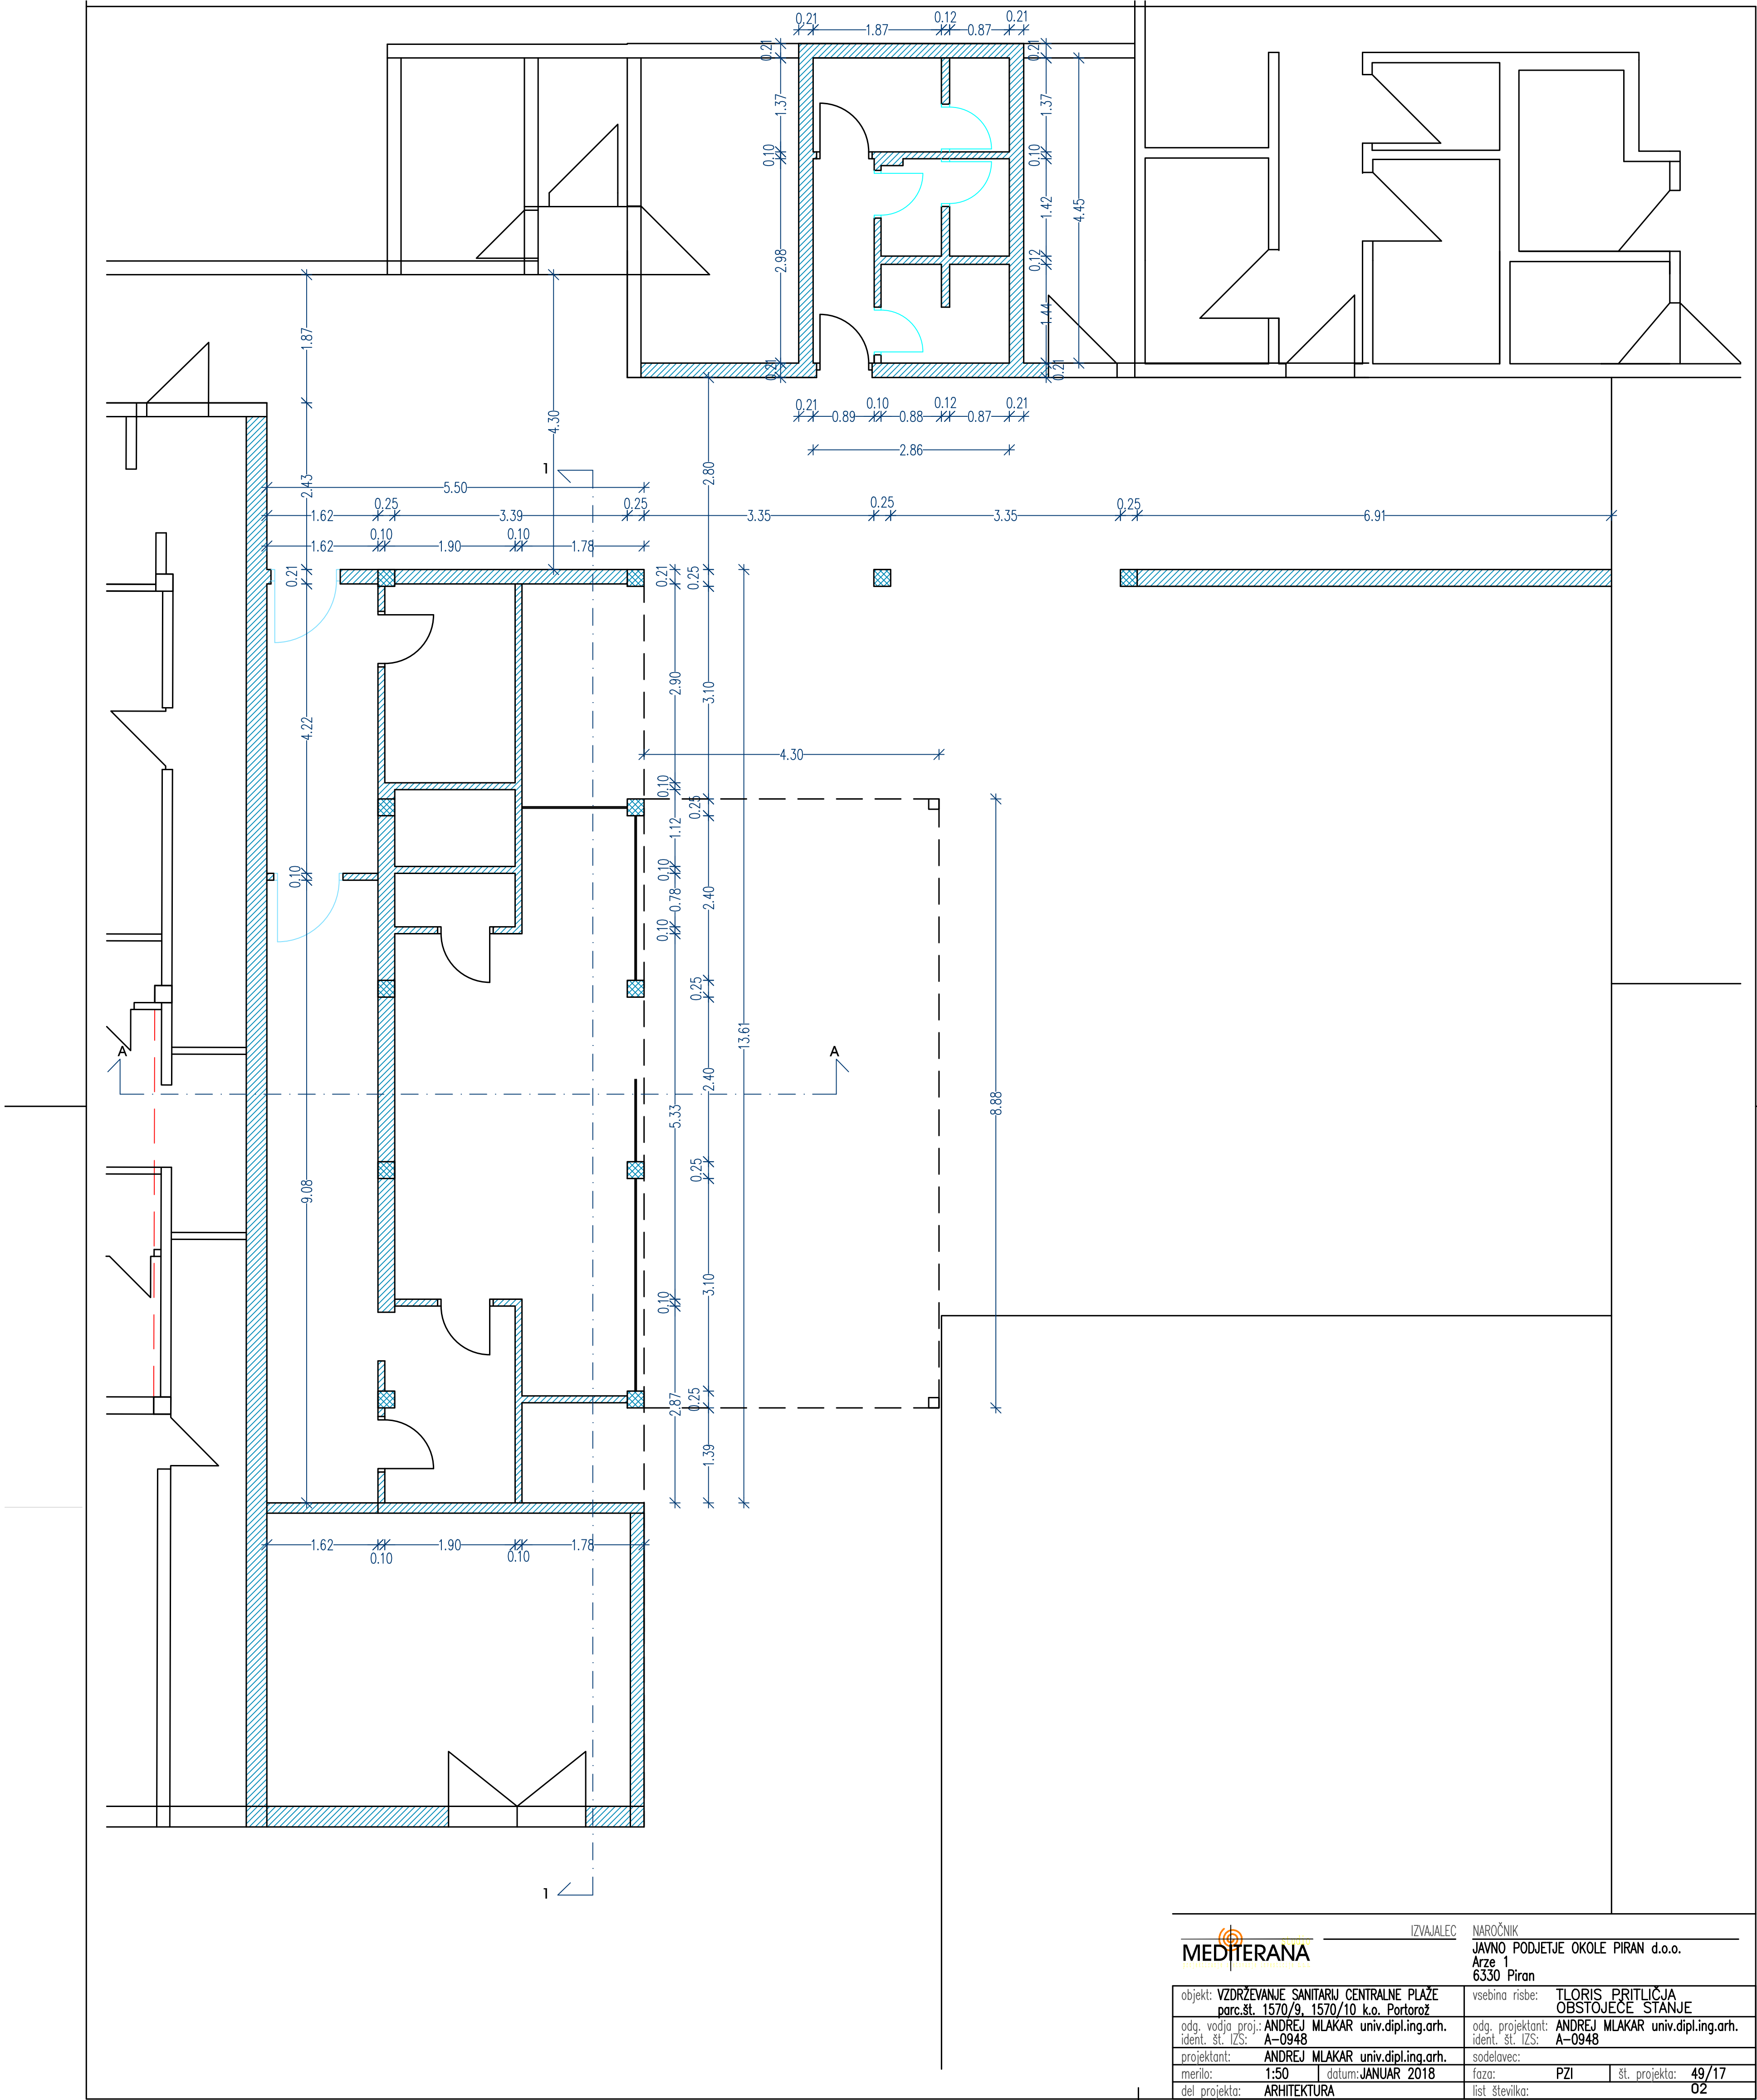


 MEDITERANA		IZVAJALEC		NAROČNIK	
				JAVNO PODJETJE OKOLE PIRAN d.o.o.	
				Arze 1	
				6330 Piran	
objekt: VZDRŽEVANJE SANITARIJ CENTRALNE PLAŽE		vsebina risbe:		TLORIS PRITLIČJA	
parc.št. 1570/9, 1570/10 k.o. Portorož				OBSTOJEČE STANJE	
odg. vodja proj.: ANDREJ MLAKAR univ.dipl.ing.arh.		odg. projektant:		ANDREJ MLAKAR univ.dipl.ing.arh.	
ident. št. IZS: A-0948		ident. št. IZS:		A-0948	
projektant:		sodelavec:			
merilo: 1:50		datum: JANUAR 2018		faza: PZI	
del projekta: ARHITEKTURA				št. projekta: 49/17	
				list številka: 02	

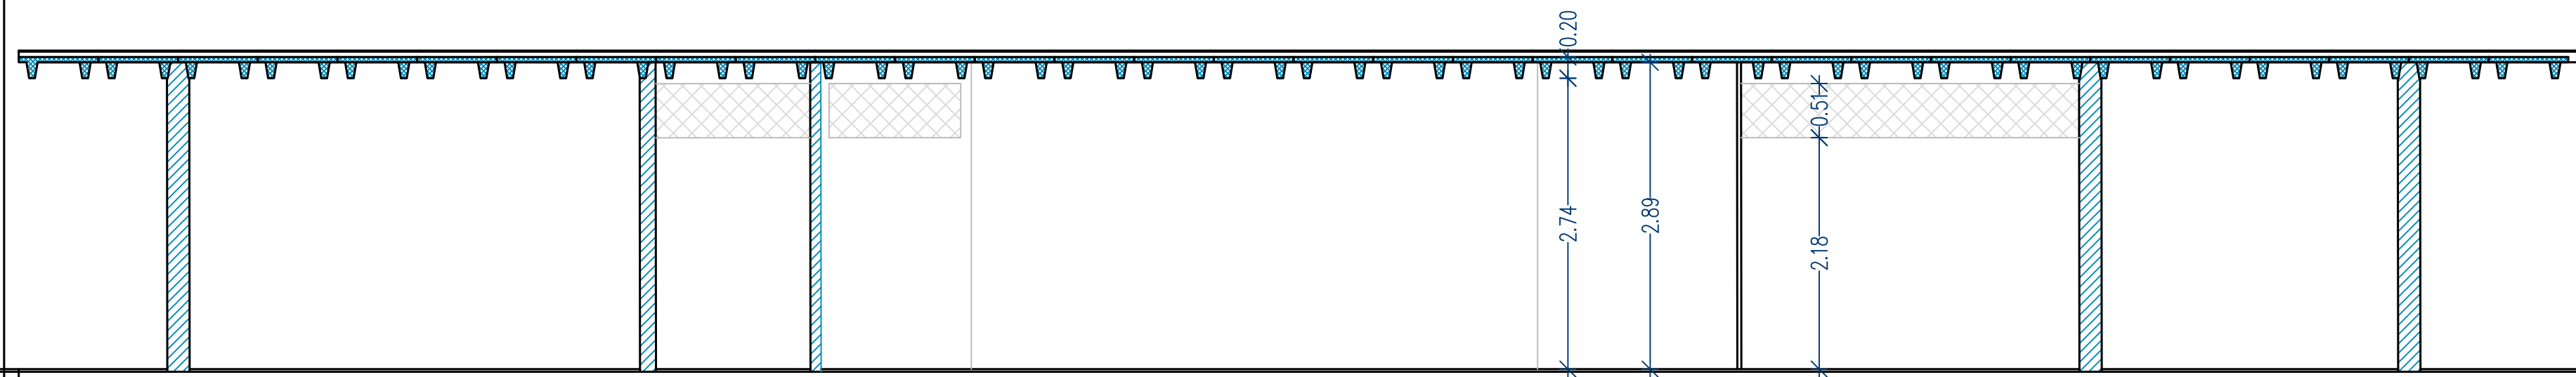

VZDOLŽNI PREREZ 1 – 1

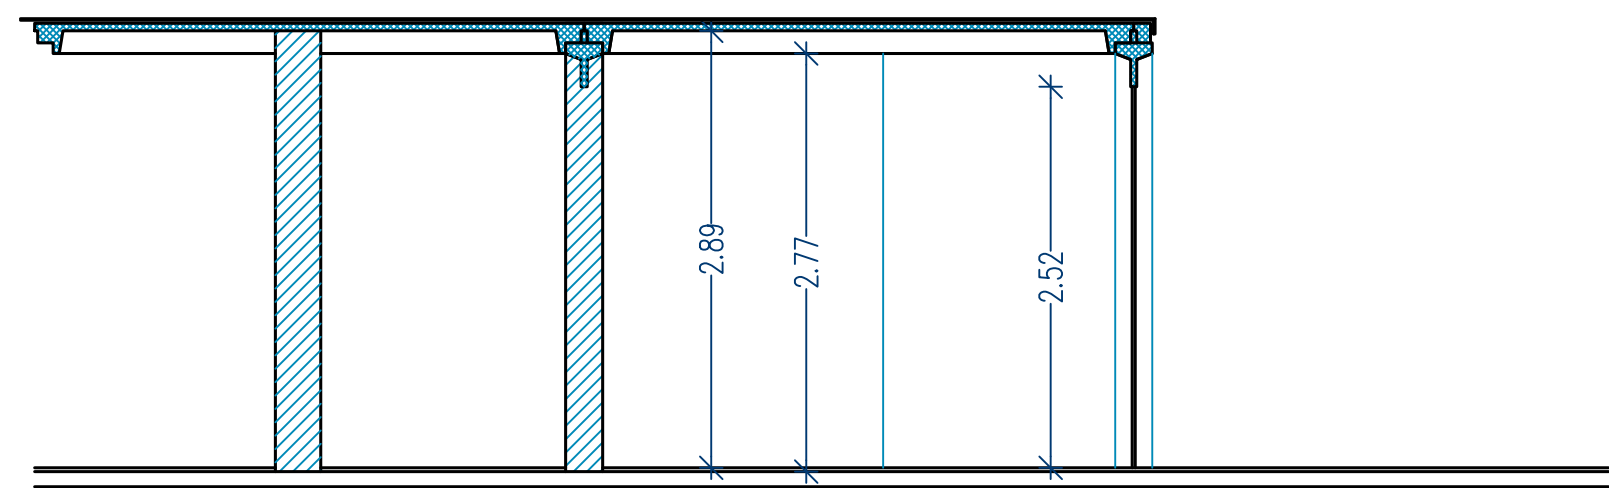

PREČNI PREREZ A – A



MEDITERANA

IZVODILNA DRUŠTVO Z.O.O.

IZVAJALEC


NAROČNIK


JAVNO PODJETJE OKOLE PIRAN d.o.o.

Arze 1

6330 Piran

objekt: VZDRŽEVANJE SANITARIJ CENTRALNE PLAŽE parc.št. 1570/9, 1570/10 k.o. Portorož		vsebina risbe: VZDOLŽNI JN PREČNI PREREZ OBSTOJEČE STANJE	
odg. vodja proj.: ANDREJ MLAKAR univ.dipl.ing.arh. ident. št. IZS: A-0948		odg. projektant: ANDREJ MLAKAR univ.dipl.ing.arh. ident. št. IZS: A-0948	
projektant: ANDREJ MLAKAR univ.dipl.ing.arh.		sodelavec:	
merilo: 1:50	datum: JANUAR 2018	faza: PZI	št. projekta: 49/17
del projekta: ARHITEKTURA		list številka: 03	

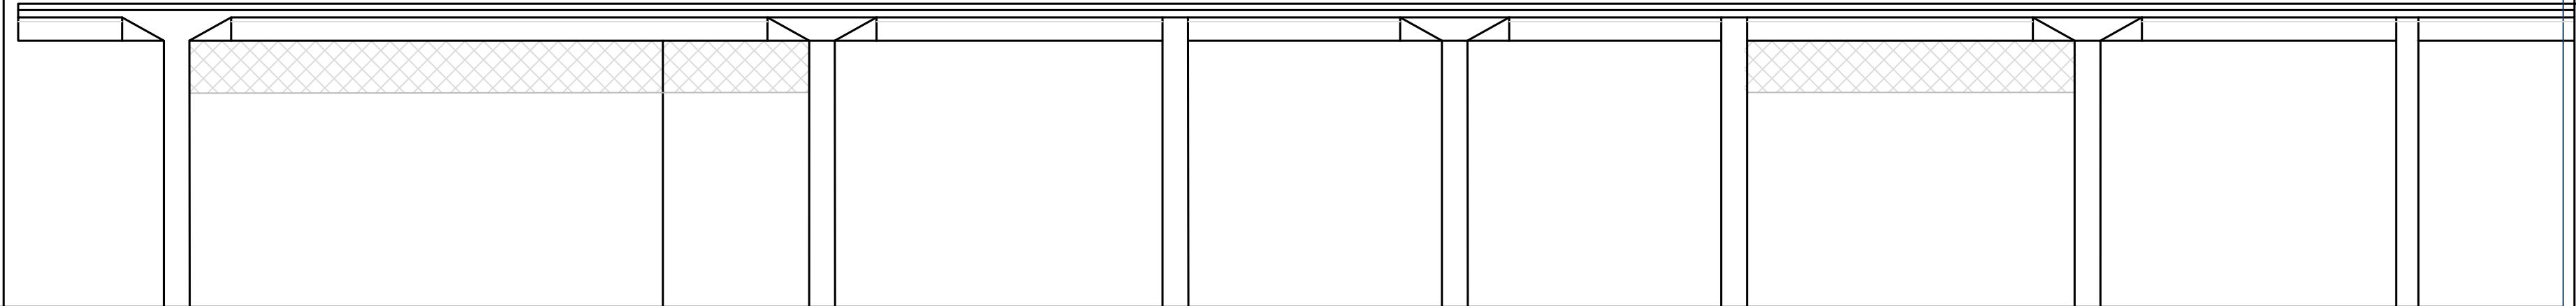



IZVAJALEC

NAROČNIK

JAVNO PODJETJE OKOLE PIRAN d.o.o.

Arze 1

6330 Piran

objekt: VZDRŽEVANJE SANITARIJ CENTRALNE PLAŽE
parc.št. 1570/9, 1570/10 k.o. Portorož

odg. vodja proj.: ANDREJ MLAKAR univ.dipl.ing.arh.
ident. št. IZS: A-0948

projektant: ANDREJ MLAKAR univ.dipl.ing.arh.

merilo: 1:50

datum: JANUAR 2018

del projekta: ARHITEKTURA

vsebina risbe: POGLED
OBSTOJEČE STANJE


odg. projektant: ANDREJ MLAKAR univ.dipl.ing.arh.
ident. št. IZS: A-0948

sodelavec:


faza: PZI

št. projekta: 49/17

list številka: 04

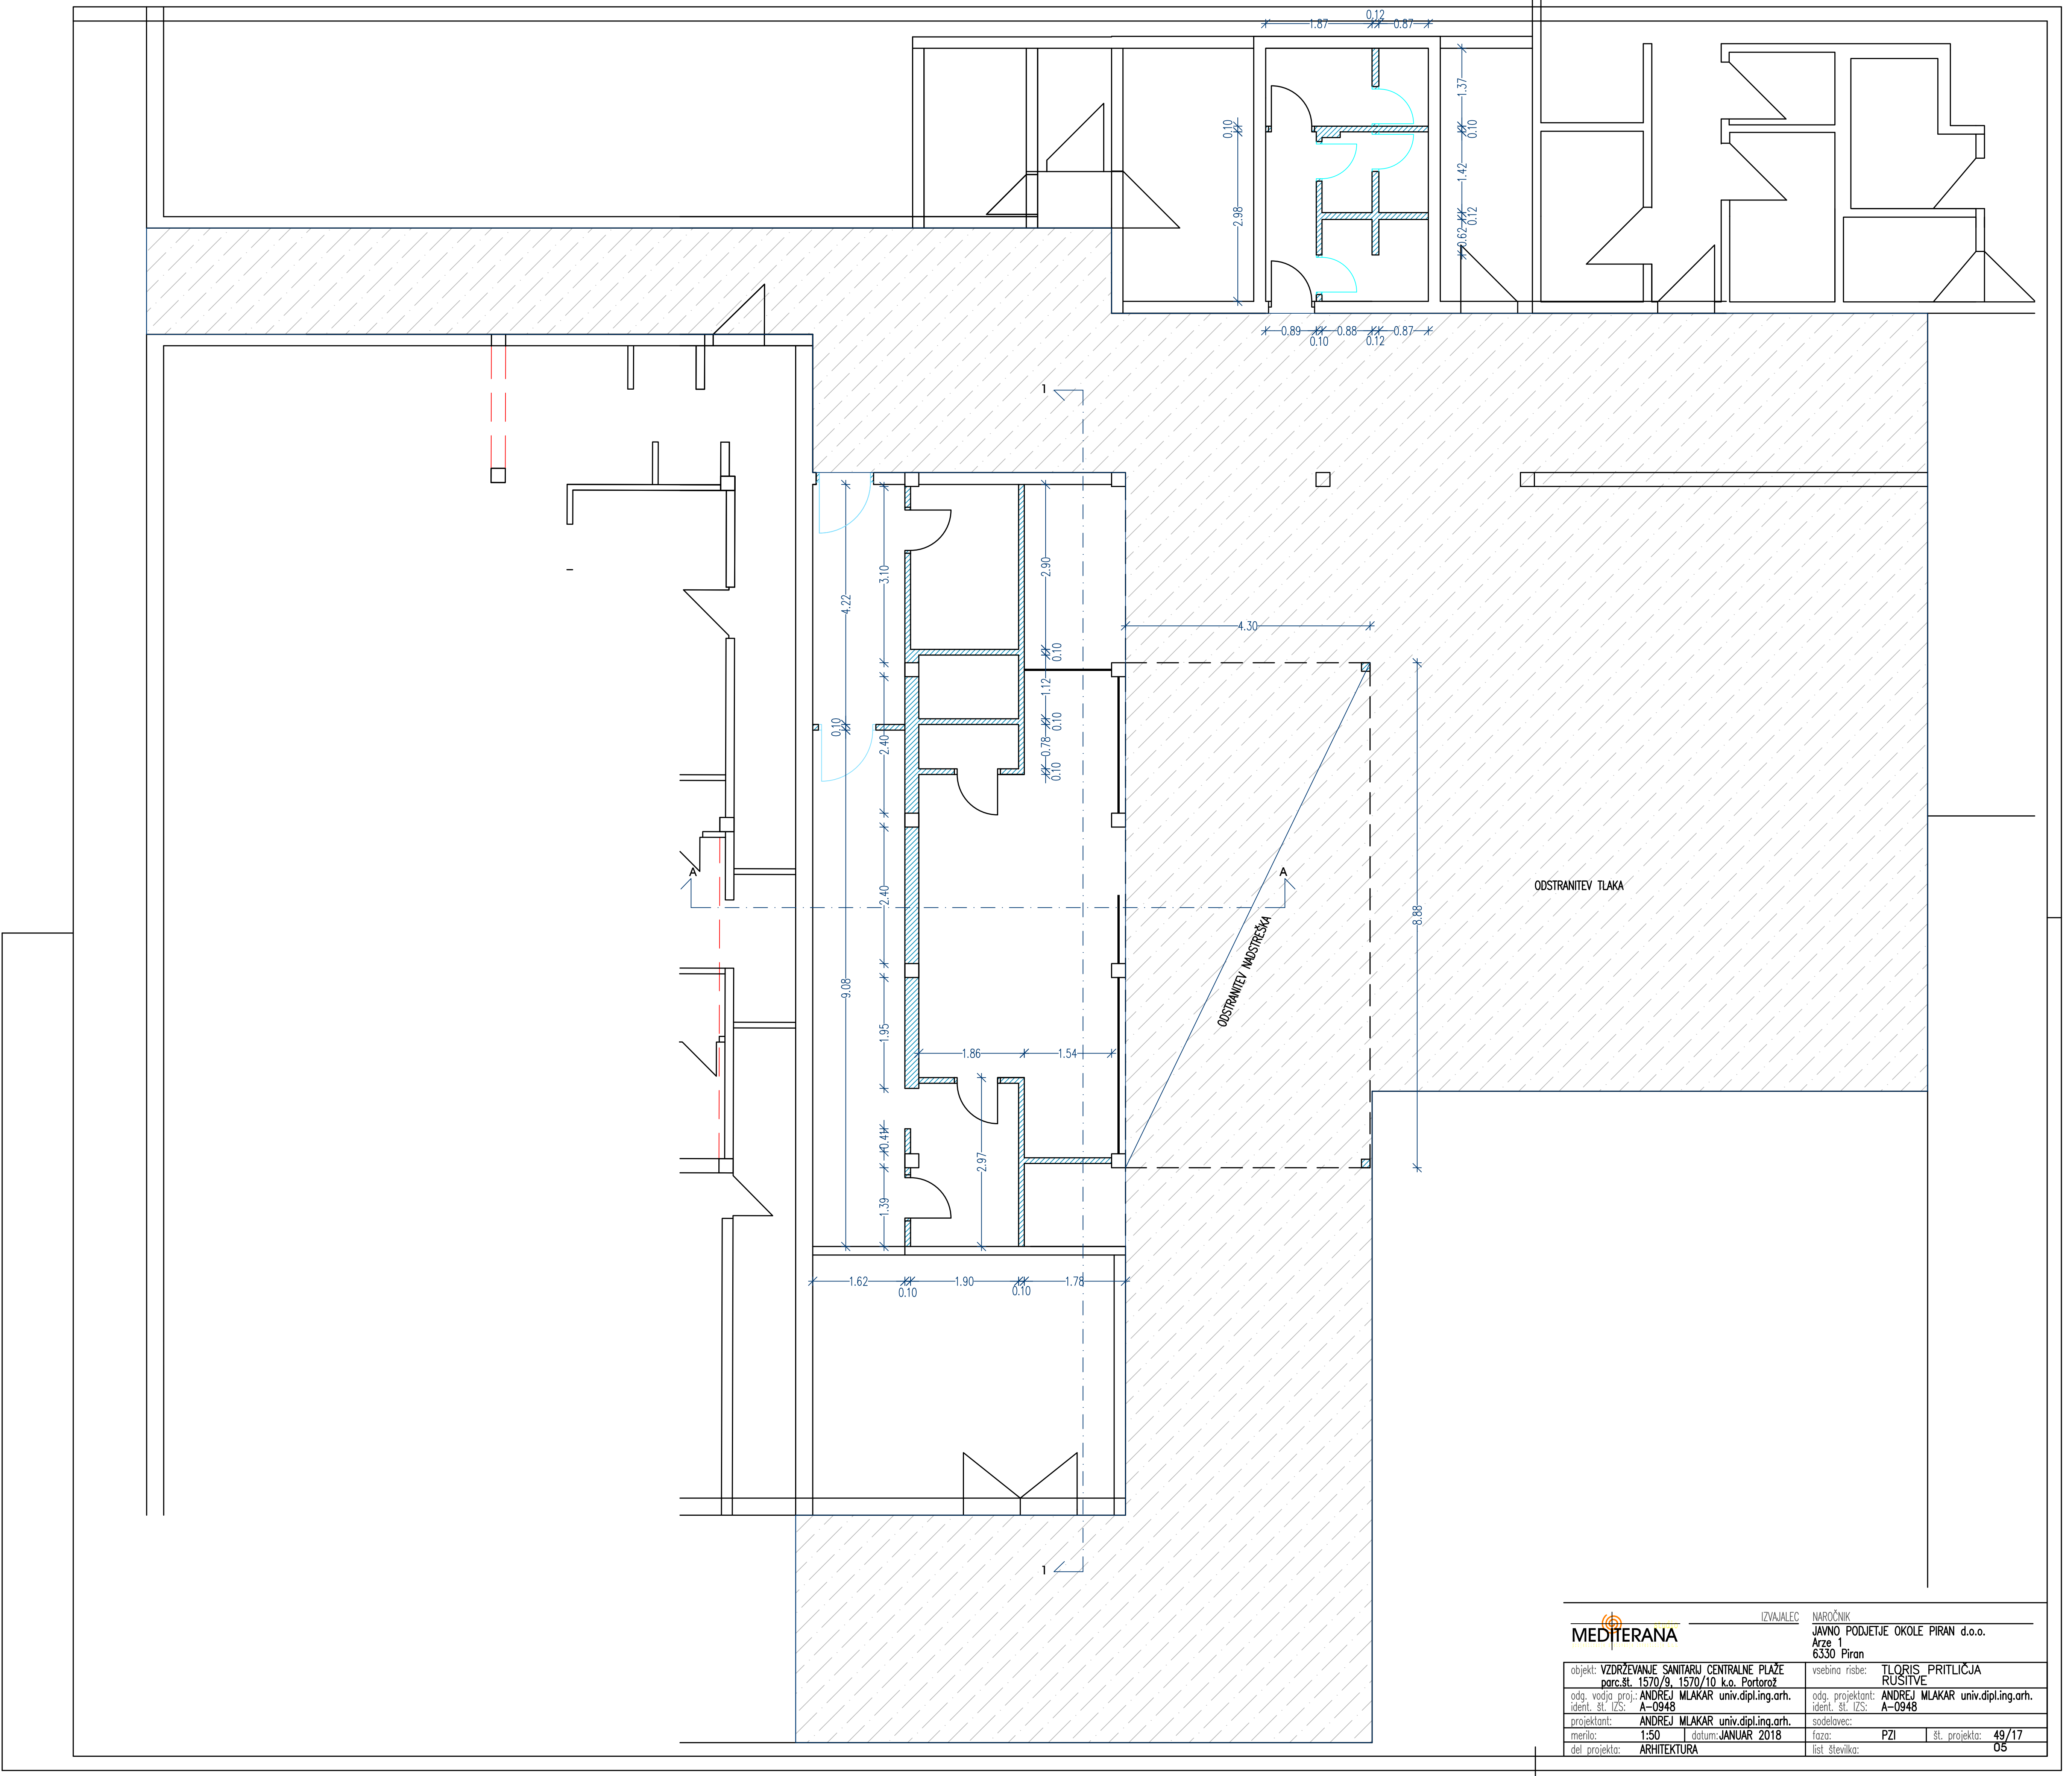


 MEDITERANA		IZVAJALEC	NAROČNIK
		Arze 1	JAVNO PODJETJE OKOLE PIRAN d.o.o.
			6330 Piran
objekt:	VZDRŽEVANJE SANITARIJ CENTRALNE PLAŽE	vsebina risbe:	TLORIS PRITLIČJA
odg. vodja proj.:	ANDREJ MLAKAR univ.dipl.ing.arh.	odg. projektant:	RUSTIVE
ident. št. IZS:	A-0948	ident. št. IZS:	ANDREJ MLAKAR univ.dipl.ing.arh.
projektant:	ANDREJ MLAKAR univ.dipl.ing.arh.	sodelavec:	A-0948
merilo:	1:50	faza:	PZI
del projekta:	ARHITEKTURA	št. projekta:	49/17
		list številka:	05

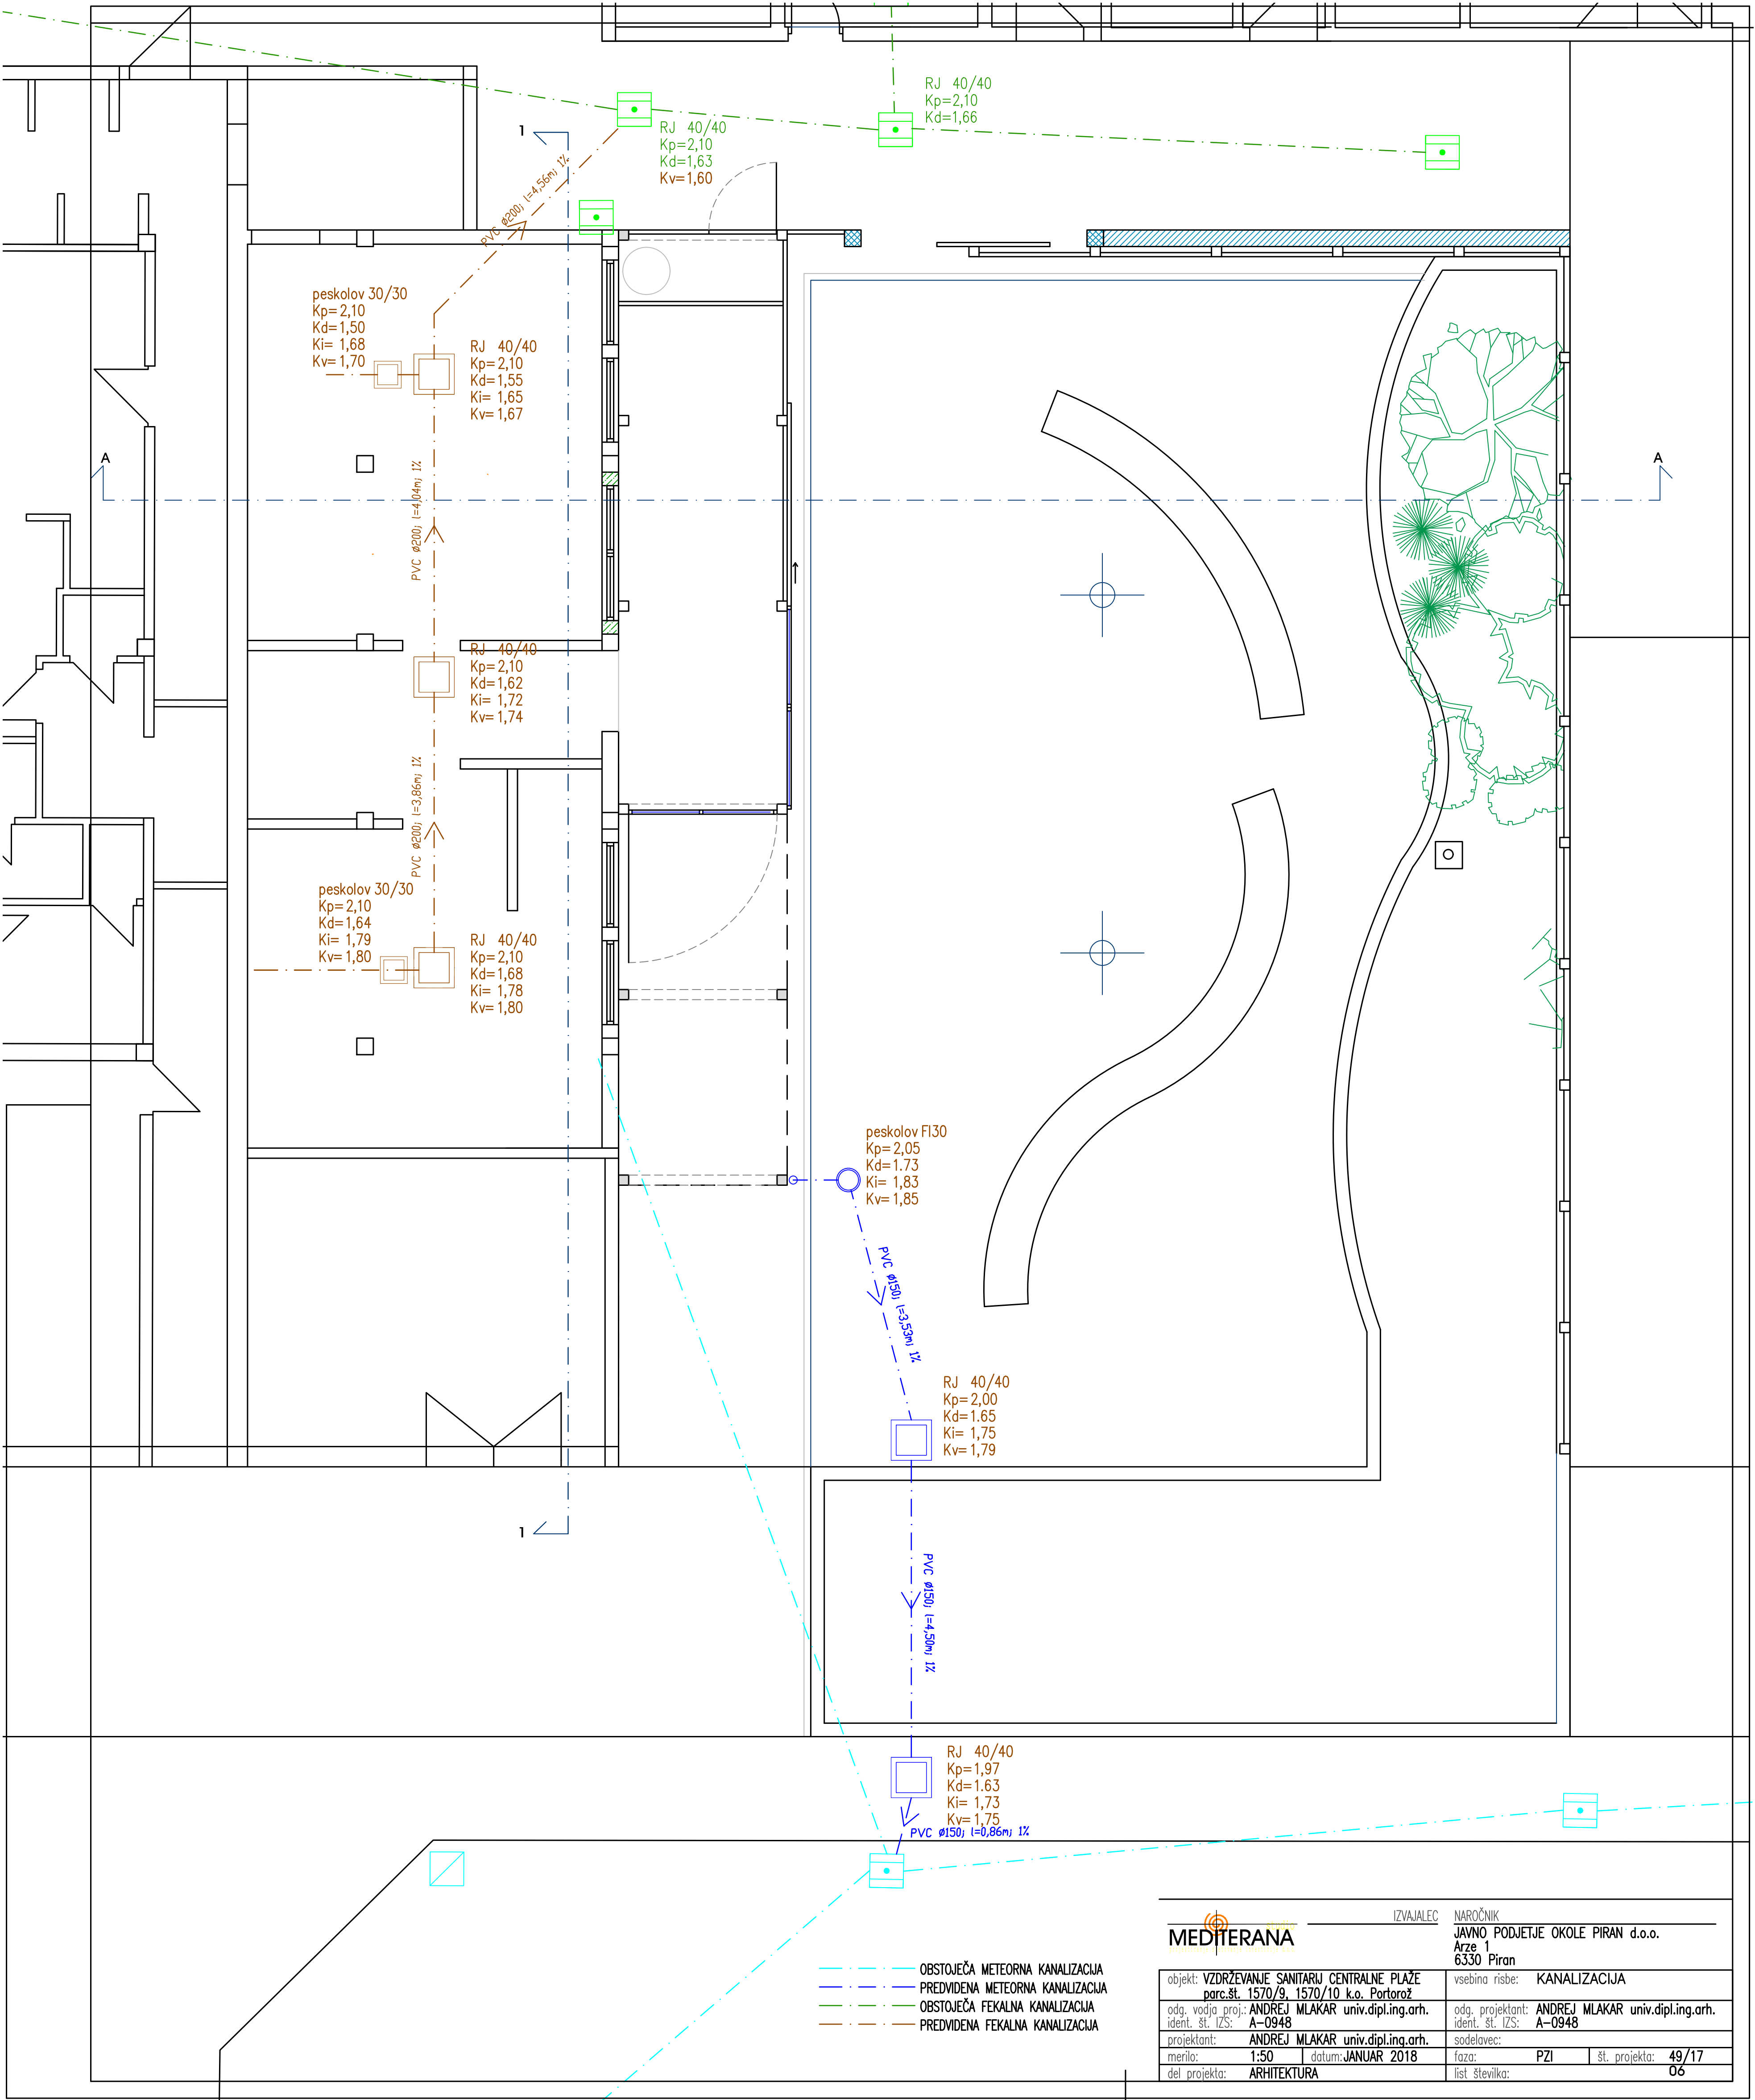


- OBSTOJEČA METEORNA KANALIZACIJA
- PREDVIDENA METEORNA KANALIZACIJA
- OBSTOJEČA FEKALNA KANALIZACIJA
- PREDVIDENA FEKALNA KANALIZACIJA

MEDITERANA		IZVAJALEC	NAROČNIK
			JAVNO PODJETJE OKOLE PIRAN d.o.o.
			Arze 1
			6330 Piran
objekt: VZDRŽEVANJE SANITARIJ CENTRALNE PLAŽE		vsebina risbe: KANALIZACIJA	
parc.št. 1570/9, 1570/10 k.o. Portorož			
odg. vodja proj.: ANDREJ MLAKAR univ.dipl.ing.arh.		odg. projektant: ANDREJ MLAKAR univ.dipl.ing.arh.	
ident. št. IZS: A-0948		ident. št. IZS: A-0948	
projektant: ANDREJ MLAKAR univ.dipl.ing.arh.		sodelavec:	
merilo: 1:50		faza: PZI	
datum: JANUAR 2018		št. projekta: 49/17	
del projekta: ARHITEKTURA		list številka: 06	

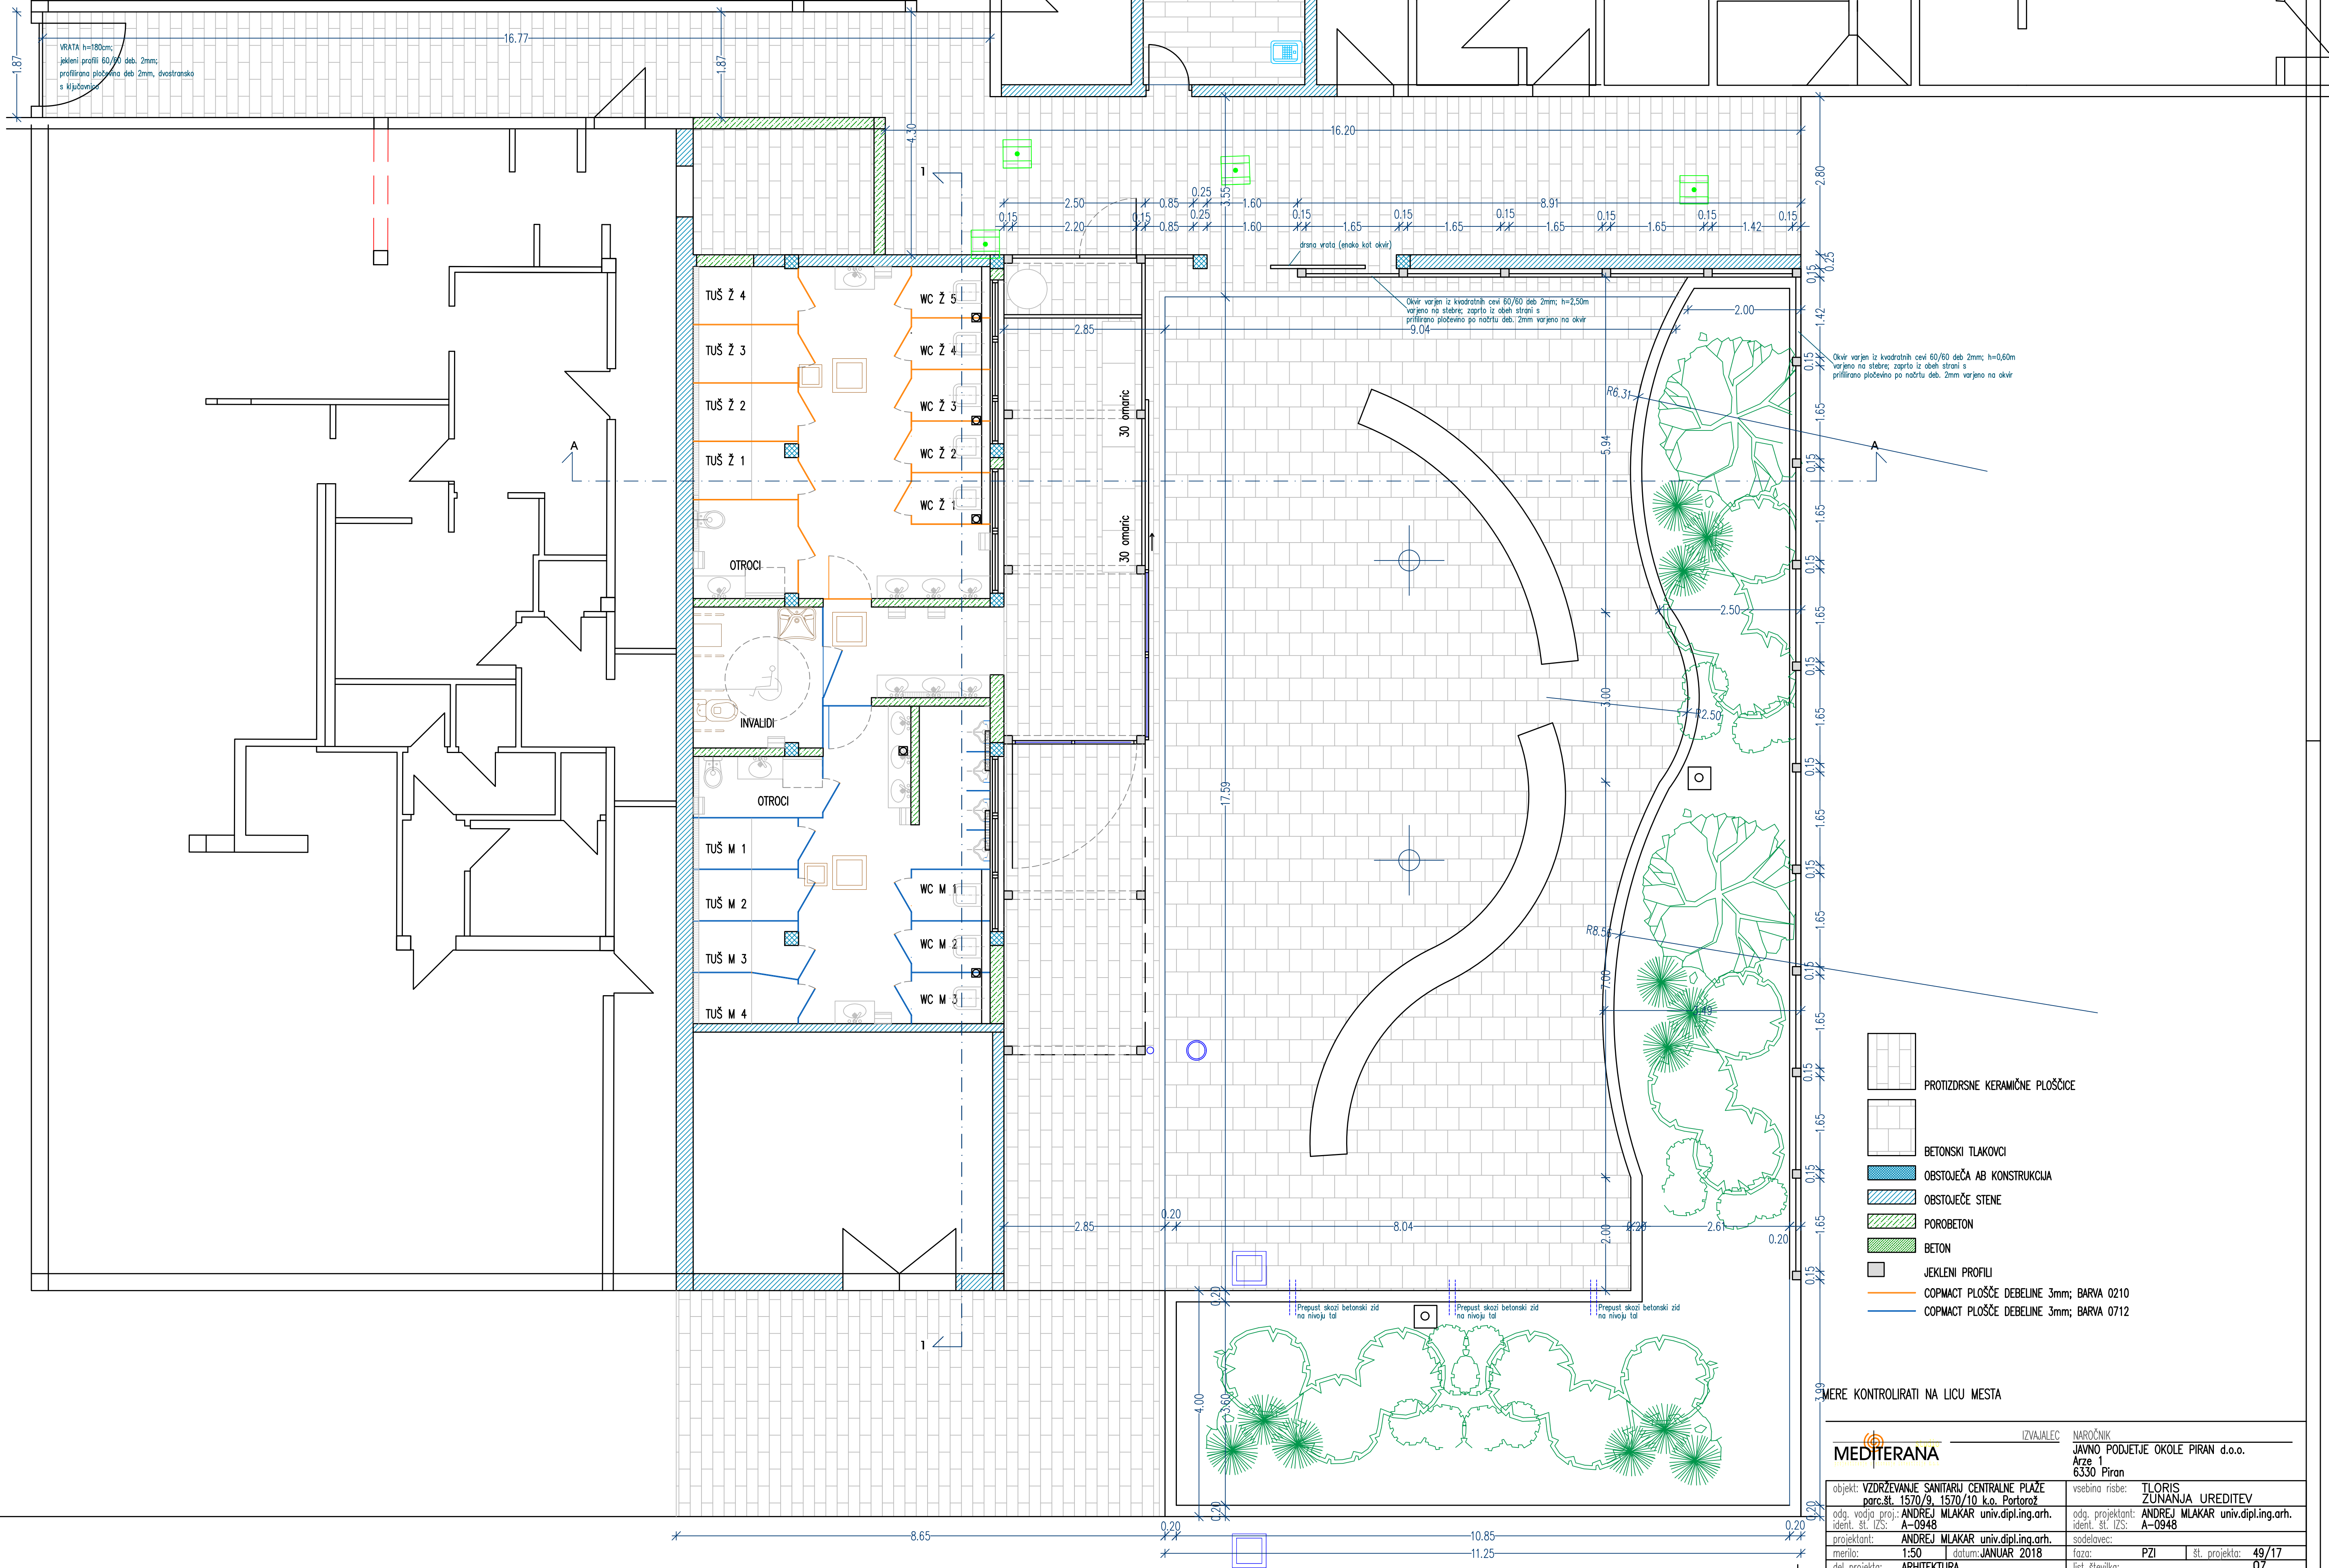

- PROTIZDORSNE KERAMIČNE PLOŠČICE
- BETONSKI TLAKOVCI
- OBSTOJEČA AB KONSTRUKCIJA
- OBSTOJEČE STENE
- POROBETON
- BETON
- JEKLENI PROFILI
- COPMACT PLOŠČE DEBELINE 3mm; BARVA 0210
- COPMACT PLOŠČE DEBELINE 3mm; BARVA 0712


IZVAJALEC		NAROČNIK	
MEDITERANA		JAVNO PODJETJE OKOLE PIRAN d.o.o.	
objekt: VZDRŽEVANJE SANITARU CENTRALNE PLAŽE		vsebina risbe:	
parc. št.: 1570/9, 1570/10 k.o. Portorž		TILORIS	
odg. vodja proj.: ANDREJ MLAKAR univ.dipl.ing.arh.		ZUNANJA UREDITEV	
ident. št. IZS: A-0948		ANDREJ MLAKAR univ.dipl.ing.arh.	
projektant:		sodelavec:	
ANDREJ MLAKAR univ.dipl.ing.arh.		PZI	
merilo: 1:50		faza:	
datum: JANUAR 2018		št. projekta: 49/17	
del projekta: ARHITEKTURA		list številka: 07	

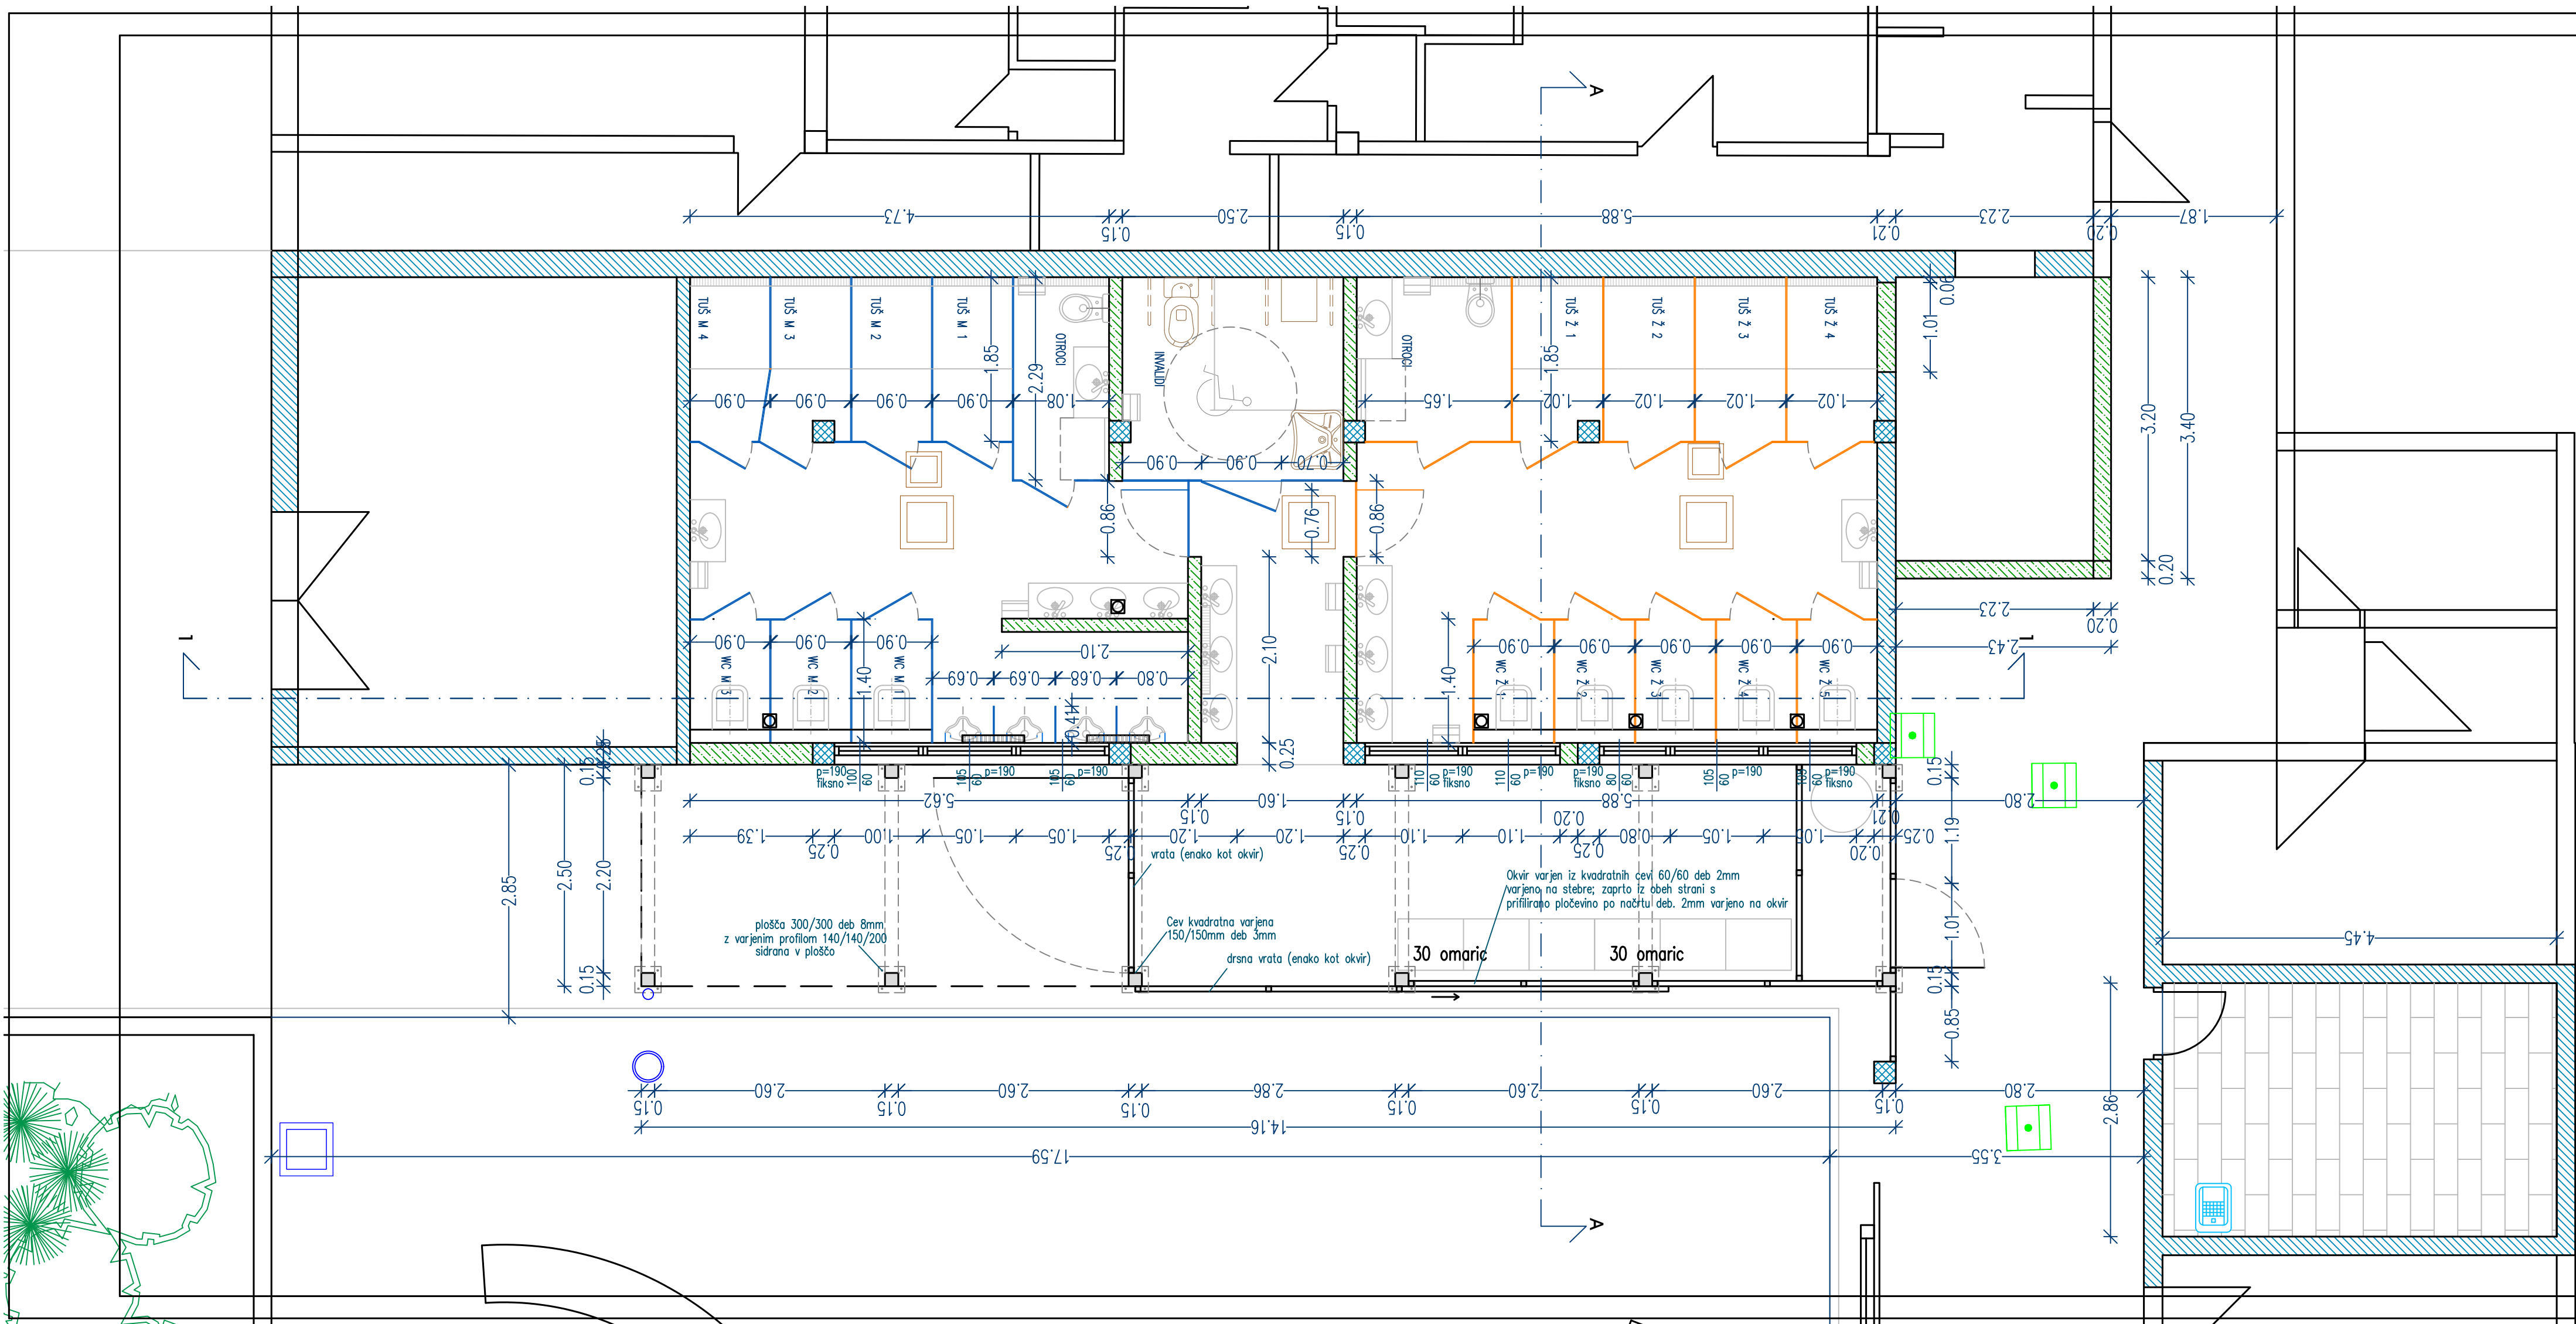

- OBSTOJEČA AB KONSTRUKCIJA
- OBSTOJEČE STENE
- POROBETON
- BETON
- JEKLENI PROFILI
- COPMACT PLOŠČE DEBELINE 3mm; BARVA 0210
- COPMACT PLOŠČE DEBELINE 3mm; BARVA 0712

MERE KONTROLIRATI NA LICU MESTA

IZVAJALEC		NAROČNIK	
MEDITERANA		JAVNO PODJETJE OKOLE PIRAN d.o.o.	
Arze 1 6330 Piran		Arze 1 6330 Piran	
objekt: VZDRŽEVANJE SANITARIJ CENTRALNE PLAŽE parc.št. 1570/9, 1570/10 k.o. Portorož		vsebina risbe: TLORES SANITARIJ	
odg. vodja proj.: ANDREJ MLAKAR univ.dipl.ing.arh. ident. št. IZS: A-0948		odg. projektant: ANDREJ MLAKAR univ.dipl.ing.arh. ident. št. IZS: A-0948	
projektant: ANDREJ MLAKAR univ.dipl.ing.arh.		sodelavec:	
merilo: 1:50		datum: JANUAR 2018	
del projekta: ARHITEKTURA		faza: PZI	
		št. projekta: 49/17	
		list številka: 08	

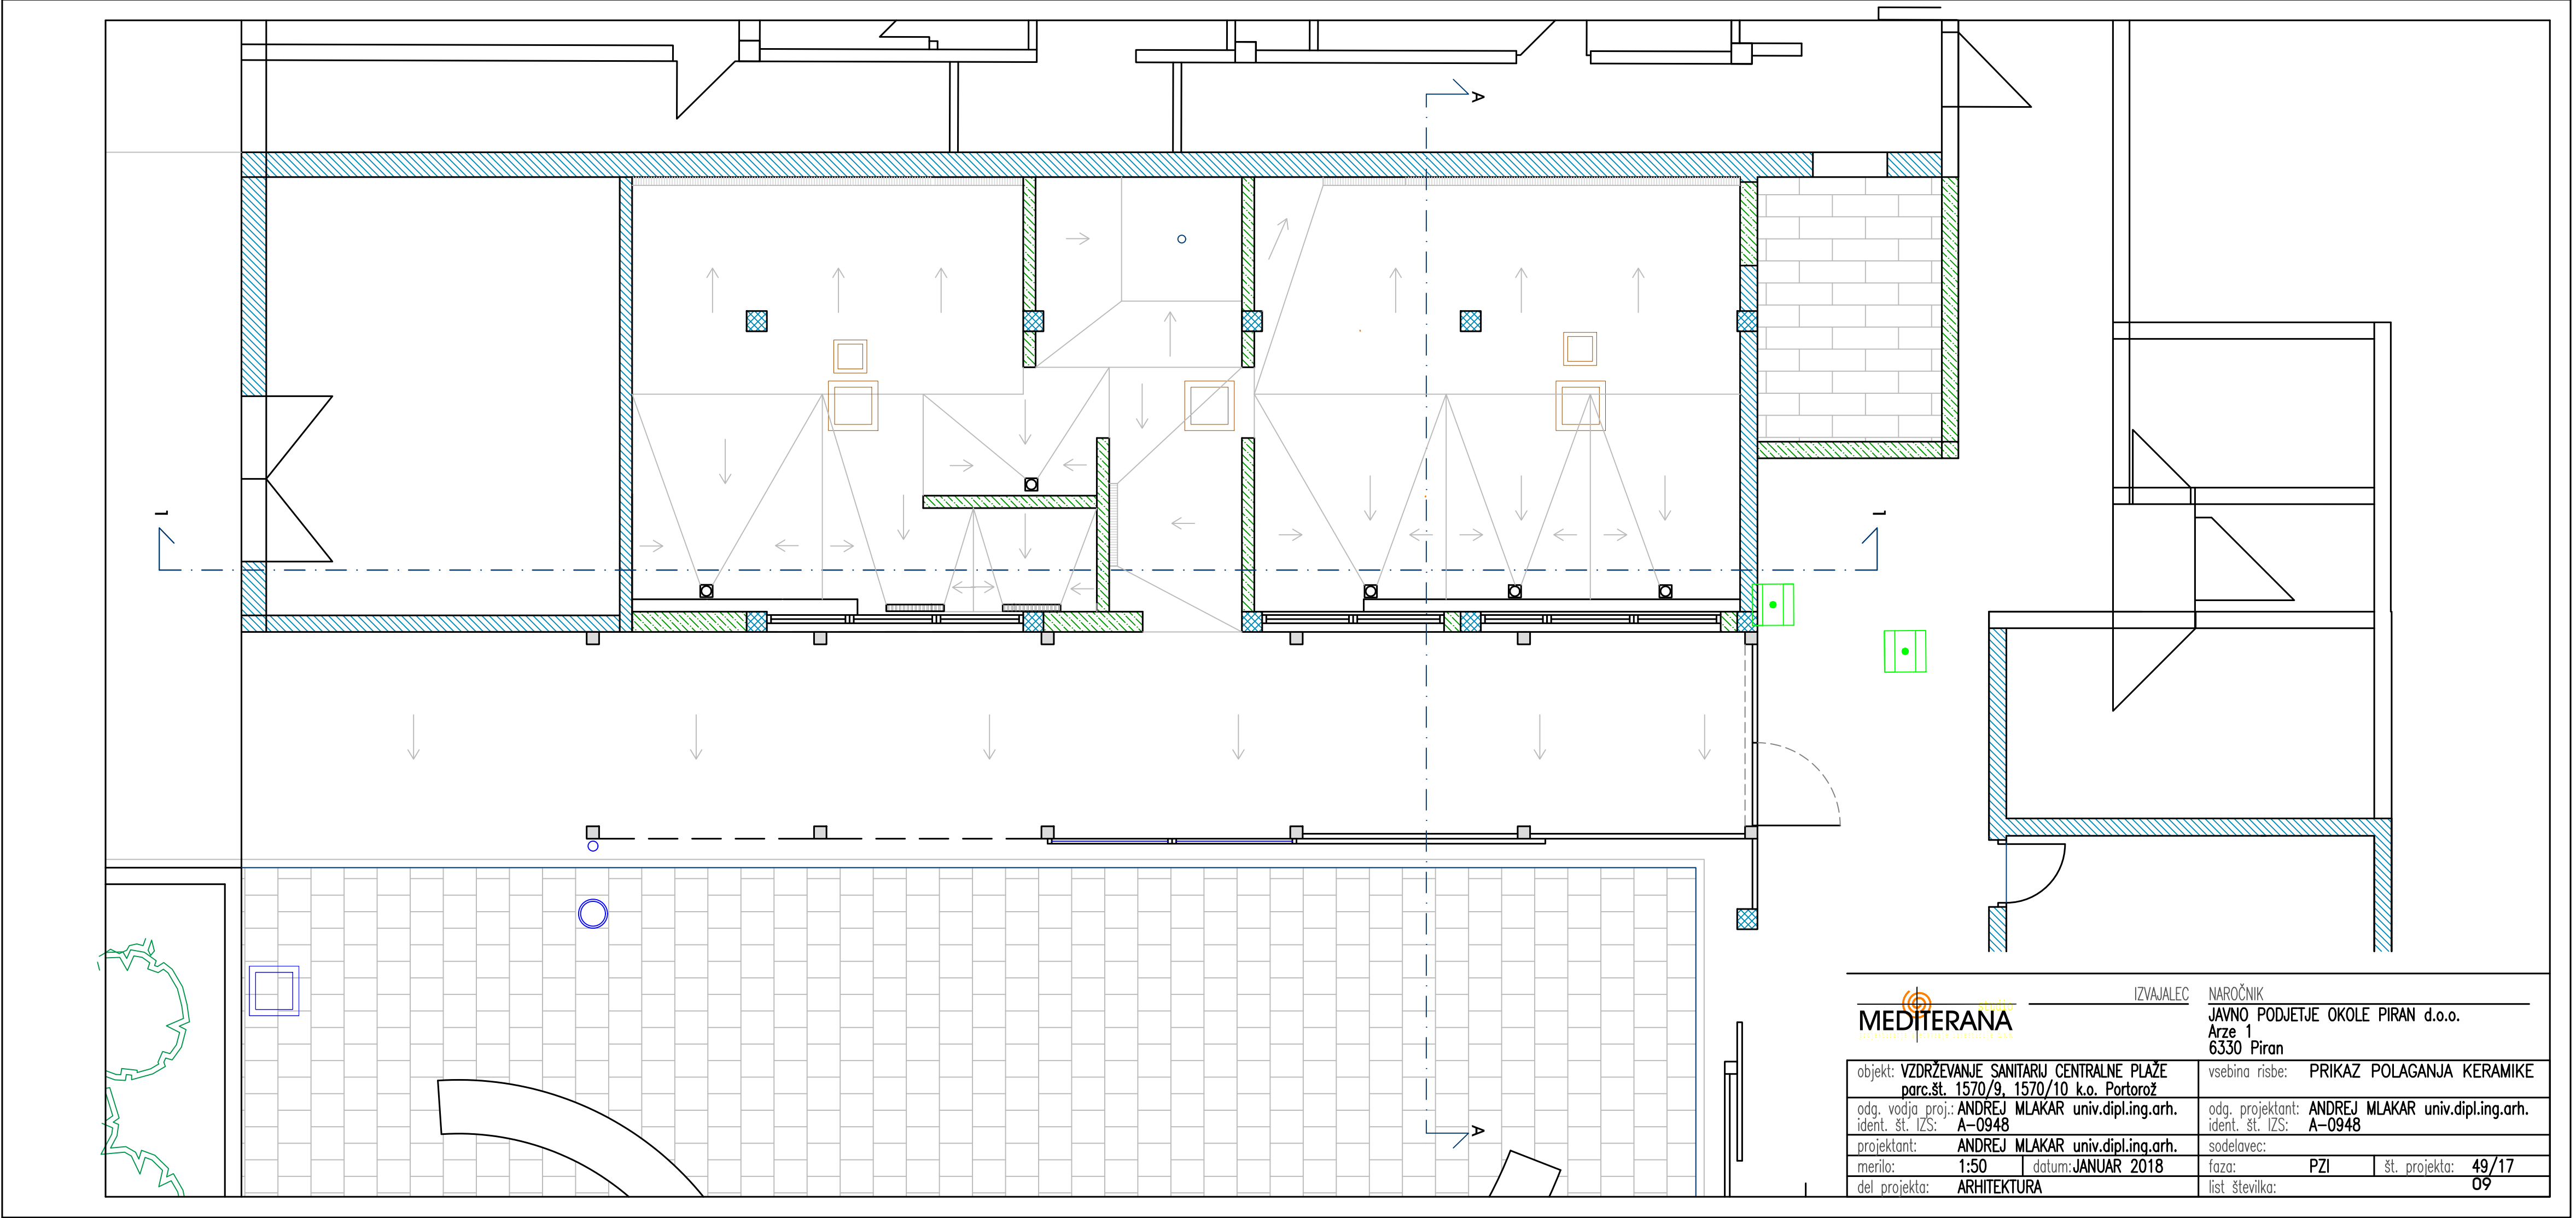


MEDITERANA
IZVAJALEC

IZVAJALEC


NAROČNIK
JAVNO PODJETJE OKOLE PIRAN d.o.o.
Arze 1
6330 Piran

objekt: VZDRŽEVANJE SANITARIJ CENTRALNE PLAŽE
parc.št. 1570/9, 1570/10 k.o. Portorož
odg. vodja proj.: ANDREJ MLAKAR univ.dipl.ing.arh.
ident. št. IZS: A-0948
projektant: ANDREJ MLAKAR univ.dipl.ing.arh.
merilo: 1:50
del projekta: ARHITEKTURA

vsebina risbe: PRIKAZ POLAGANJA KERAMIKE
odg. projektant: ANDREJ MLAKAR univ.dipl.ing.arh.
ident. št. IZS: A-0948
sodelavec:
faza: PZI št. projekta: 49/17
list številka: 09

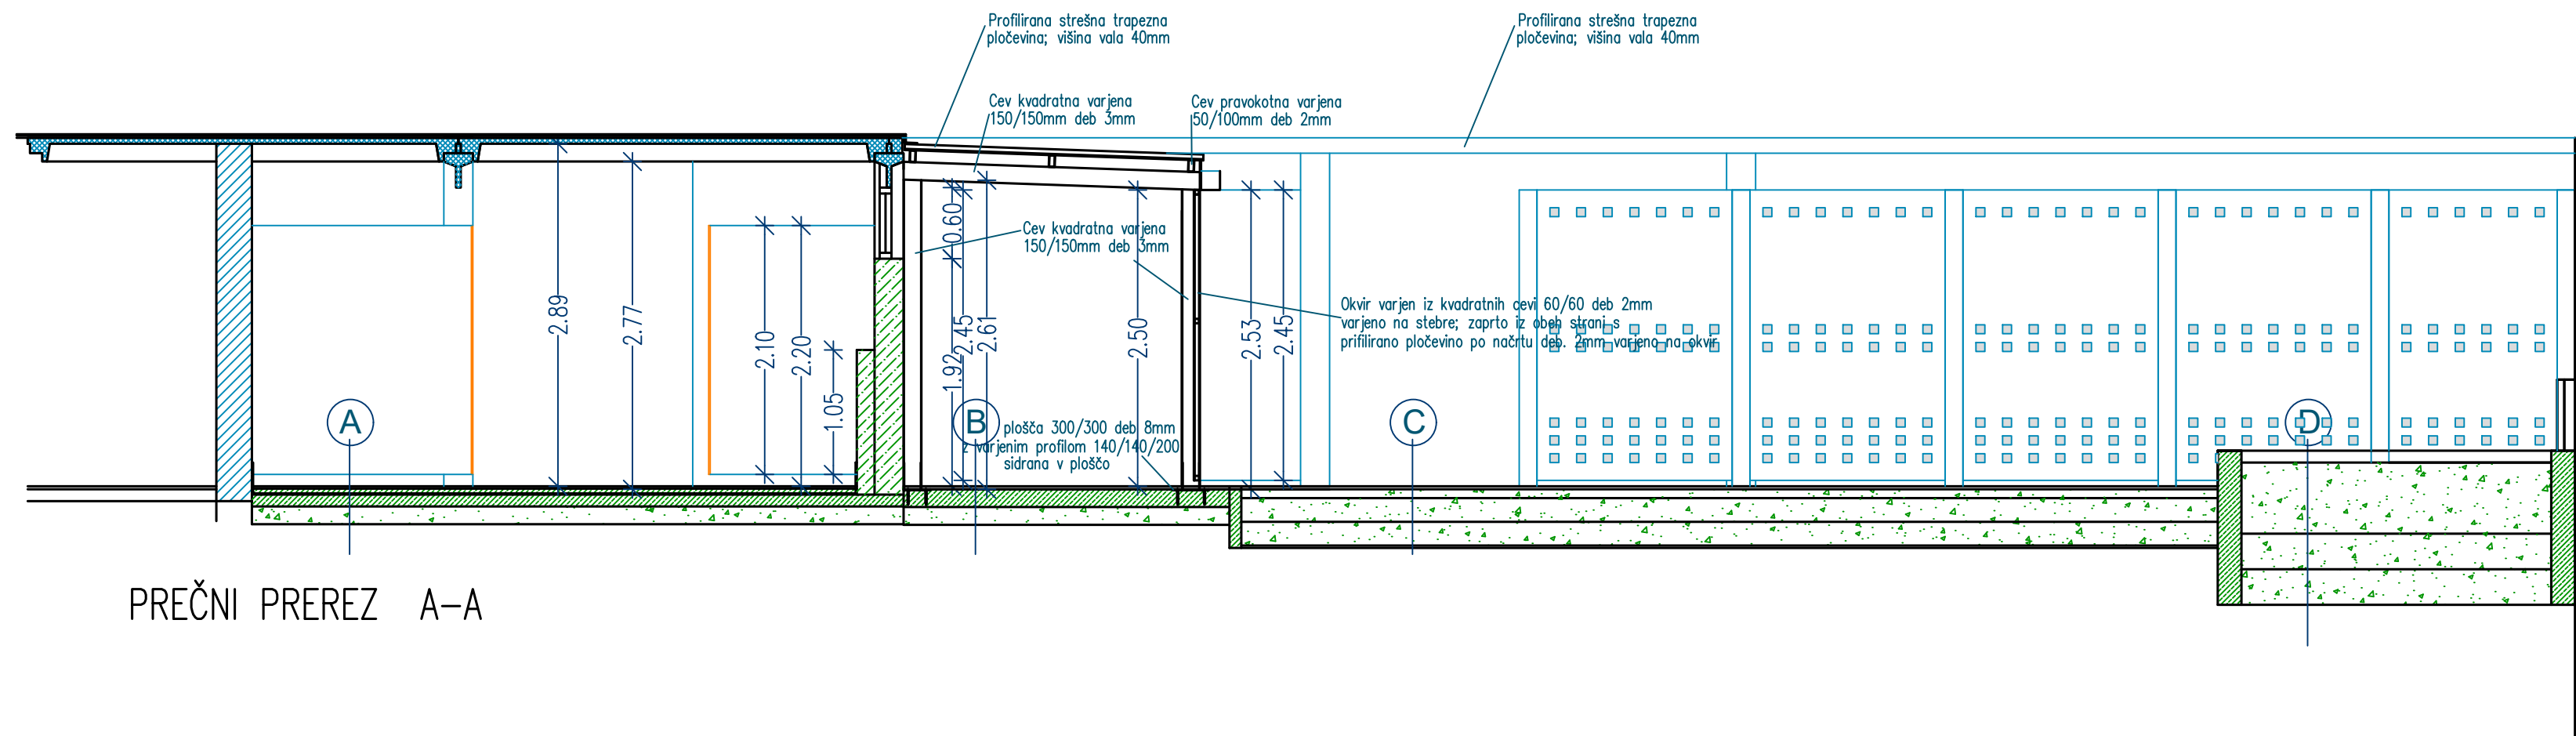

- A**
- KERAMIČNE PLOŠČICE 2,5cm
 - ESTRIH V NAKLONU 4,0cm
 - HIDRO IZOLACIJA
 - PODLOŽNI BETON 10,0cm
 - NASUTJE 20,0cm
- B**
- KERAMIČNE PLOŠČICE 2,5cm
 - ARMIRAN ESTRIH V NAKLONU 15,0cm
 - NASUTJE 20,0cm
- C**
- BETONSKI TLAKOVCI
 - NASUTJE (4–8mm) UVALJANO 10,0cm
 - DRENAŽNA FOLIJA
 - NASUTJE UVALJANO STEPTANO (16mm) 20,0cm
 - NASUTJE UVALJANO STEPTANO (16–32mm) 20,0cm
 - IZRAVNALNI PESEK (0–4mm) 2,0cm
- D**
- HUMUS 60,0cm
 - NASUTJE UVALJANO (16mm) 30,0cm
 - NASUTJE UVALJANO (16–32mm) 30,0cm

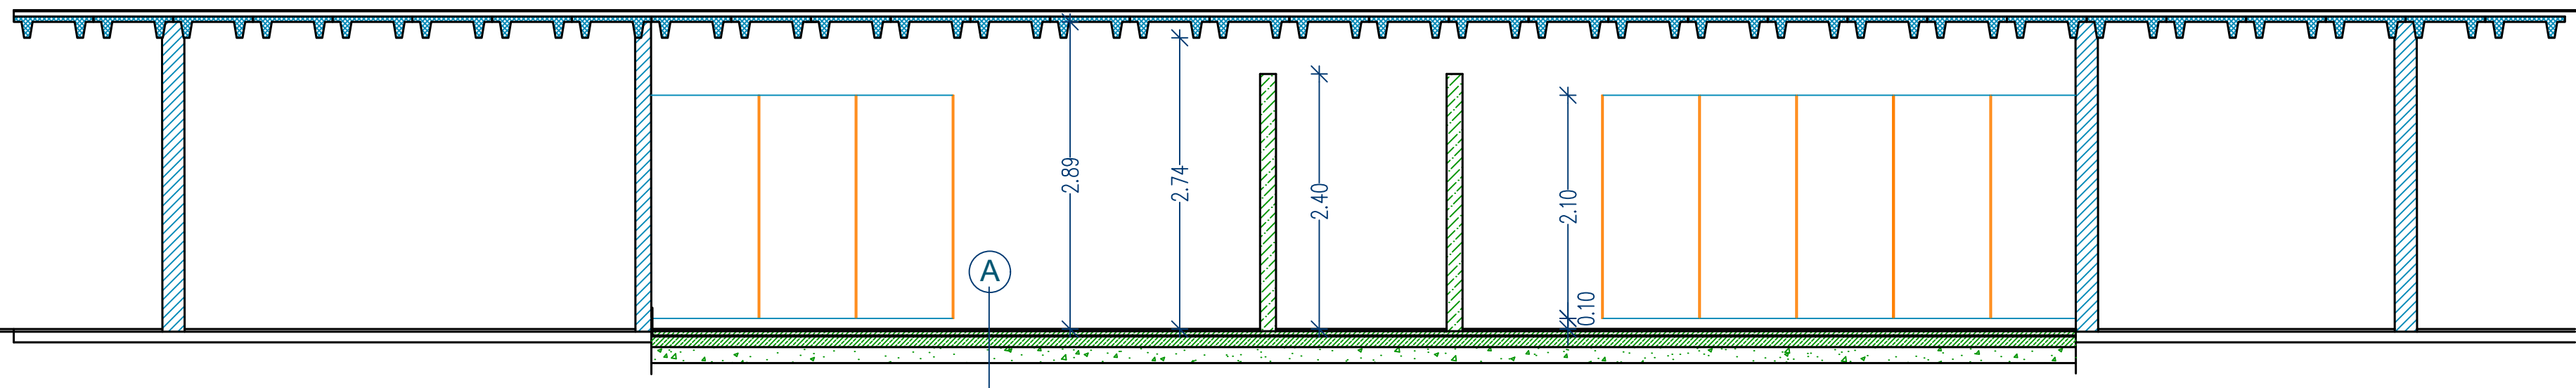


MEDITERANA

IZVAJALEC


NAROČNIK

JAVNO PODJETJE OKOLE PIRAN d.o.o.
Arze 1
6330 Piran


objekt: VZDRŽEVANJE SANITARIJ CENTRALNE PLAŽE parc.št. 1570/9, 1570/10 k.o. Portorož	vsebina risbe: PREČNI IN VZDOLŽNI PREREZ
odg. vodja proj.: ANDREJ MLAKAR univ.dipl.ing.arh. ident. št. IZS: A-0948	odg. projektant: ANDREJ MLAKAR univ.dipl.ing.arh. ident. št. IZS: A-0948
projektant: ANDREJ MLAKAR univ.dipl.ing.arh.	sodelavec:
merilo: 1:50	faza: PZI
del projekta: ARHITEKTURA	št. projekta: 49/17 list številka: 10

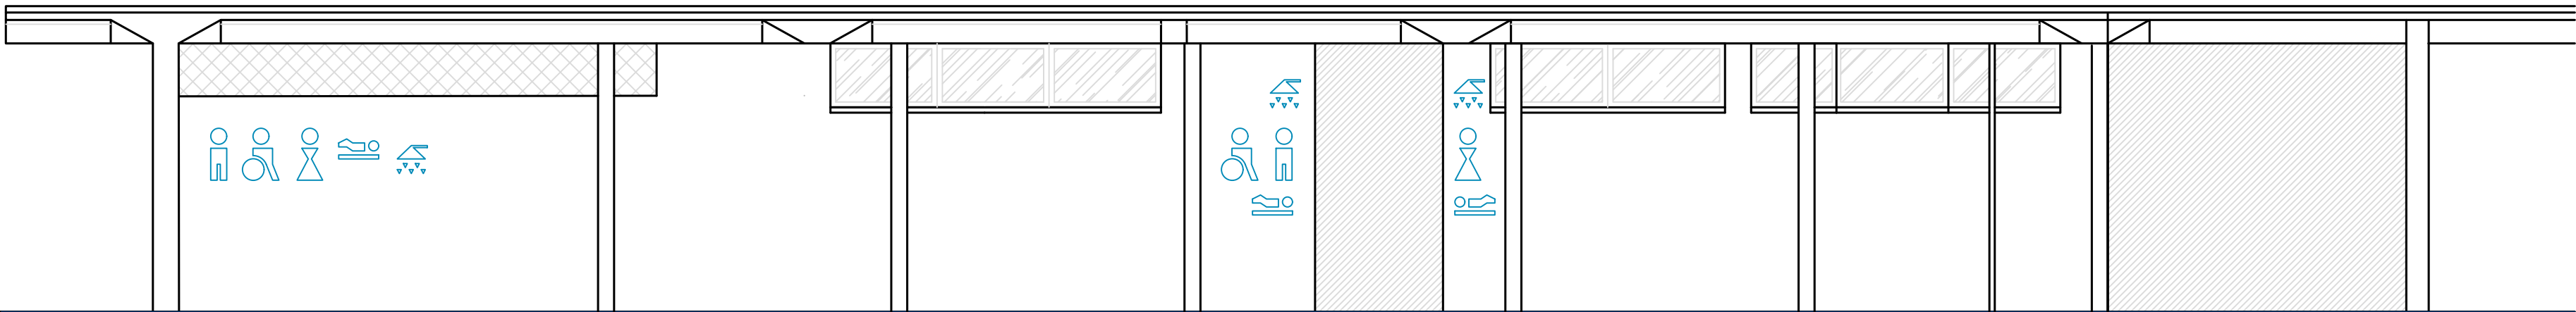

VZHODNA FASADA – POGLED NA STENO

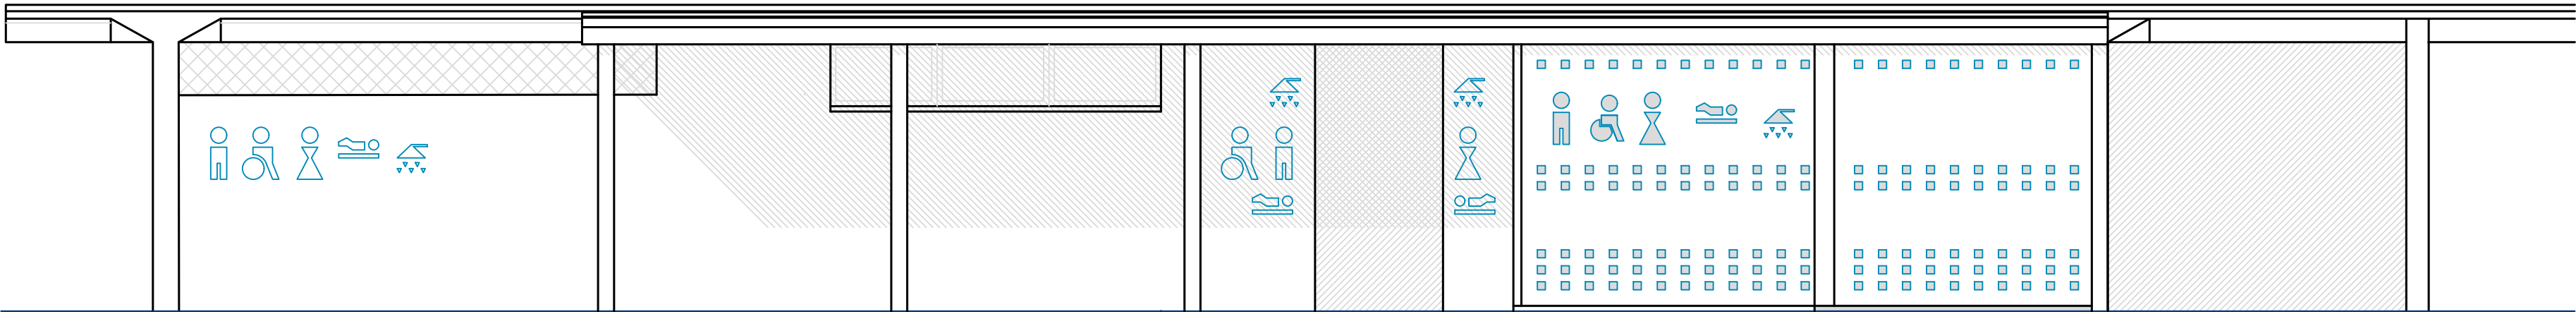

VZHODNA FASADA – ODPRTA VRATA

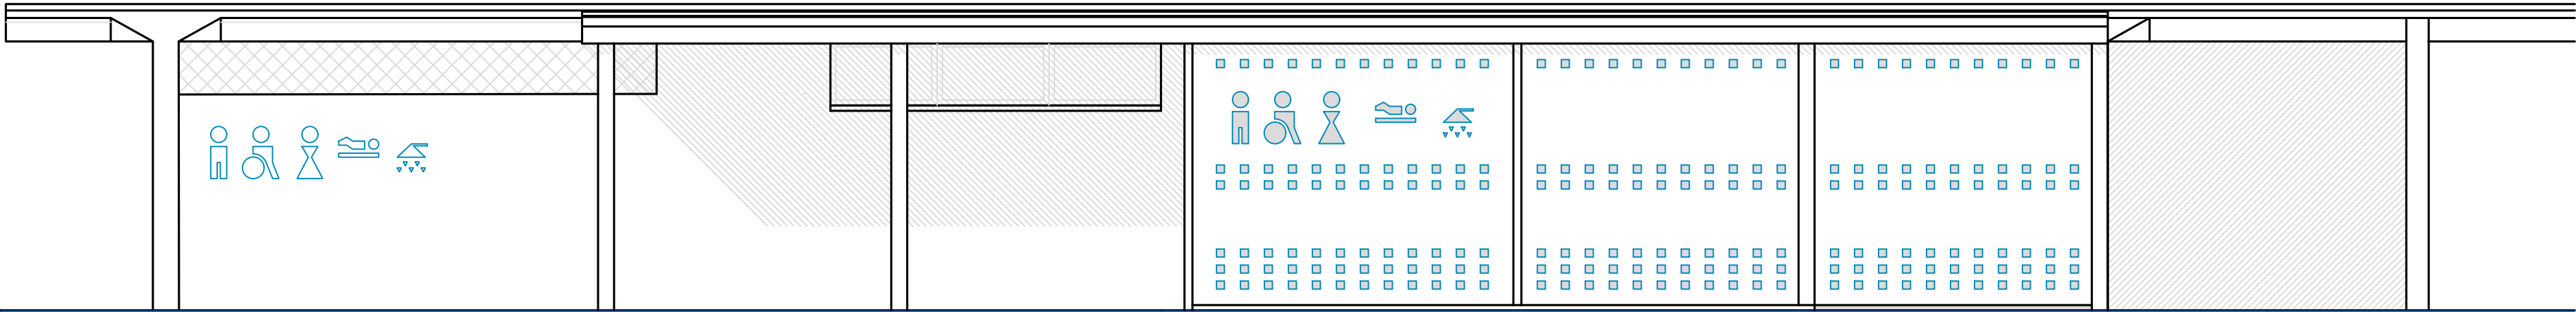

VZHODNA FASADA – ZAPRTA VRATA



IZVAJALEC

NAROČNIK

JAVNO PODJETJE OKOLE PIRAN d.o.o.
Arze 1
6330 Piran

objekt: VZDRŽEVANJE SANITARIJ CENTRALNE PLAŽE
parc.št. 1570/9, 1570/10 k.o. Portorož

vsebina risbe: VZHODNA FASADA

odg. vodja proj.: ANDREJ MLAKAR univ.dipl.ing.arh.
ident. št. IZS: A-0948

odg. projektant: ANDREJ MLAKAR univ.dipl.ing.arh.
ident. št. IZS: A-0948

projektant: ANDREJ MLAKAR univ.dipl.ing.arh.

sodelavec:

merilo: 1:50

datum: JANUAR 2018


faza: PZI

št. projekta: 49/17

del projekta: ARHITEKTURA

list številka:

11

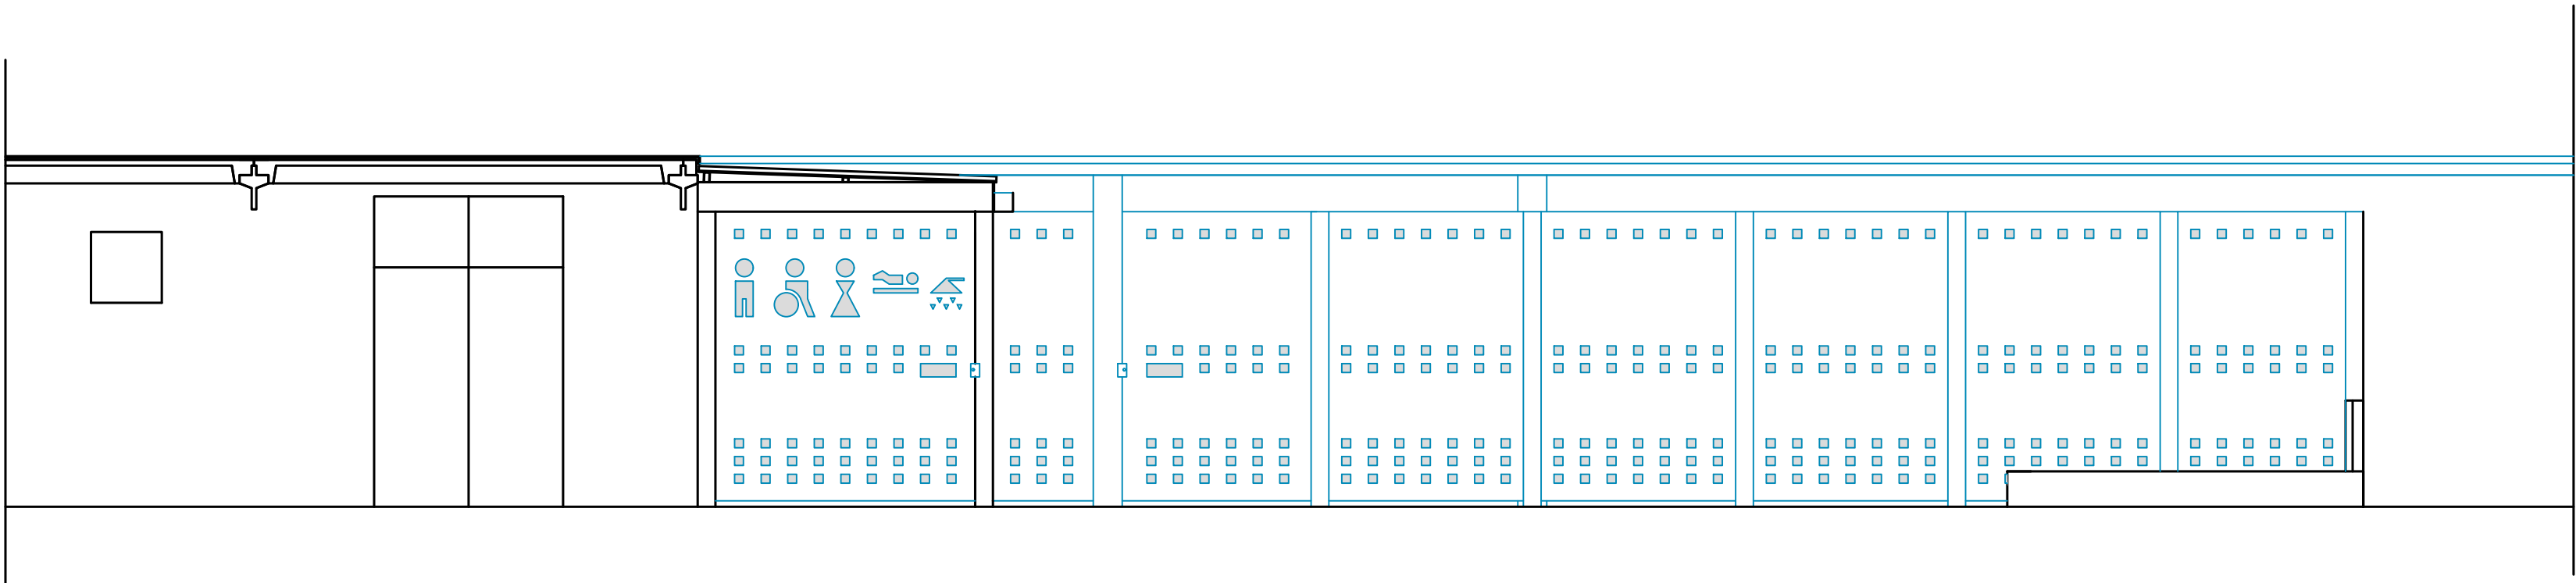

IZVAJALEC

NAROČNIK

JAVNO PODJETJE OKOLE PIRAN d.o.o.
Arze 1
6330 Piran

objekt: VZDRŽEVANJE SANITARIJ CENTRALNE PLAŽE
parc.št. 1570/9, 1570/10 k.o. Portorož

vsebina risbe: JUŽNA FASADA

odg. vodja proj.: ANDREJ MLAKAR univ.dipl.ing.arh.
ident. št. IZS: A-0948

odg. projektant: ANDREJ MLAKAR univ.dipl.ing.arh.
ident. št. IZS: A-0948

projektant: ANDREJ MLAKAR univ.dipl.ing.arh.

sodelavec:

merilo: 1:50 datum: JANUAR 2018

faza: PZI št. projekta: 49/17

del projekta: ARHITEKTURA

list številka: 12