


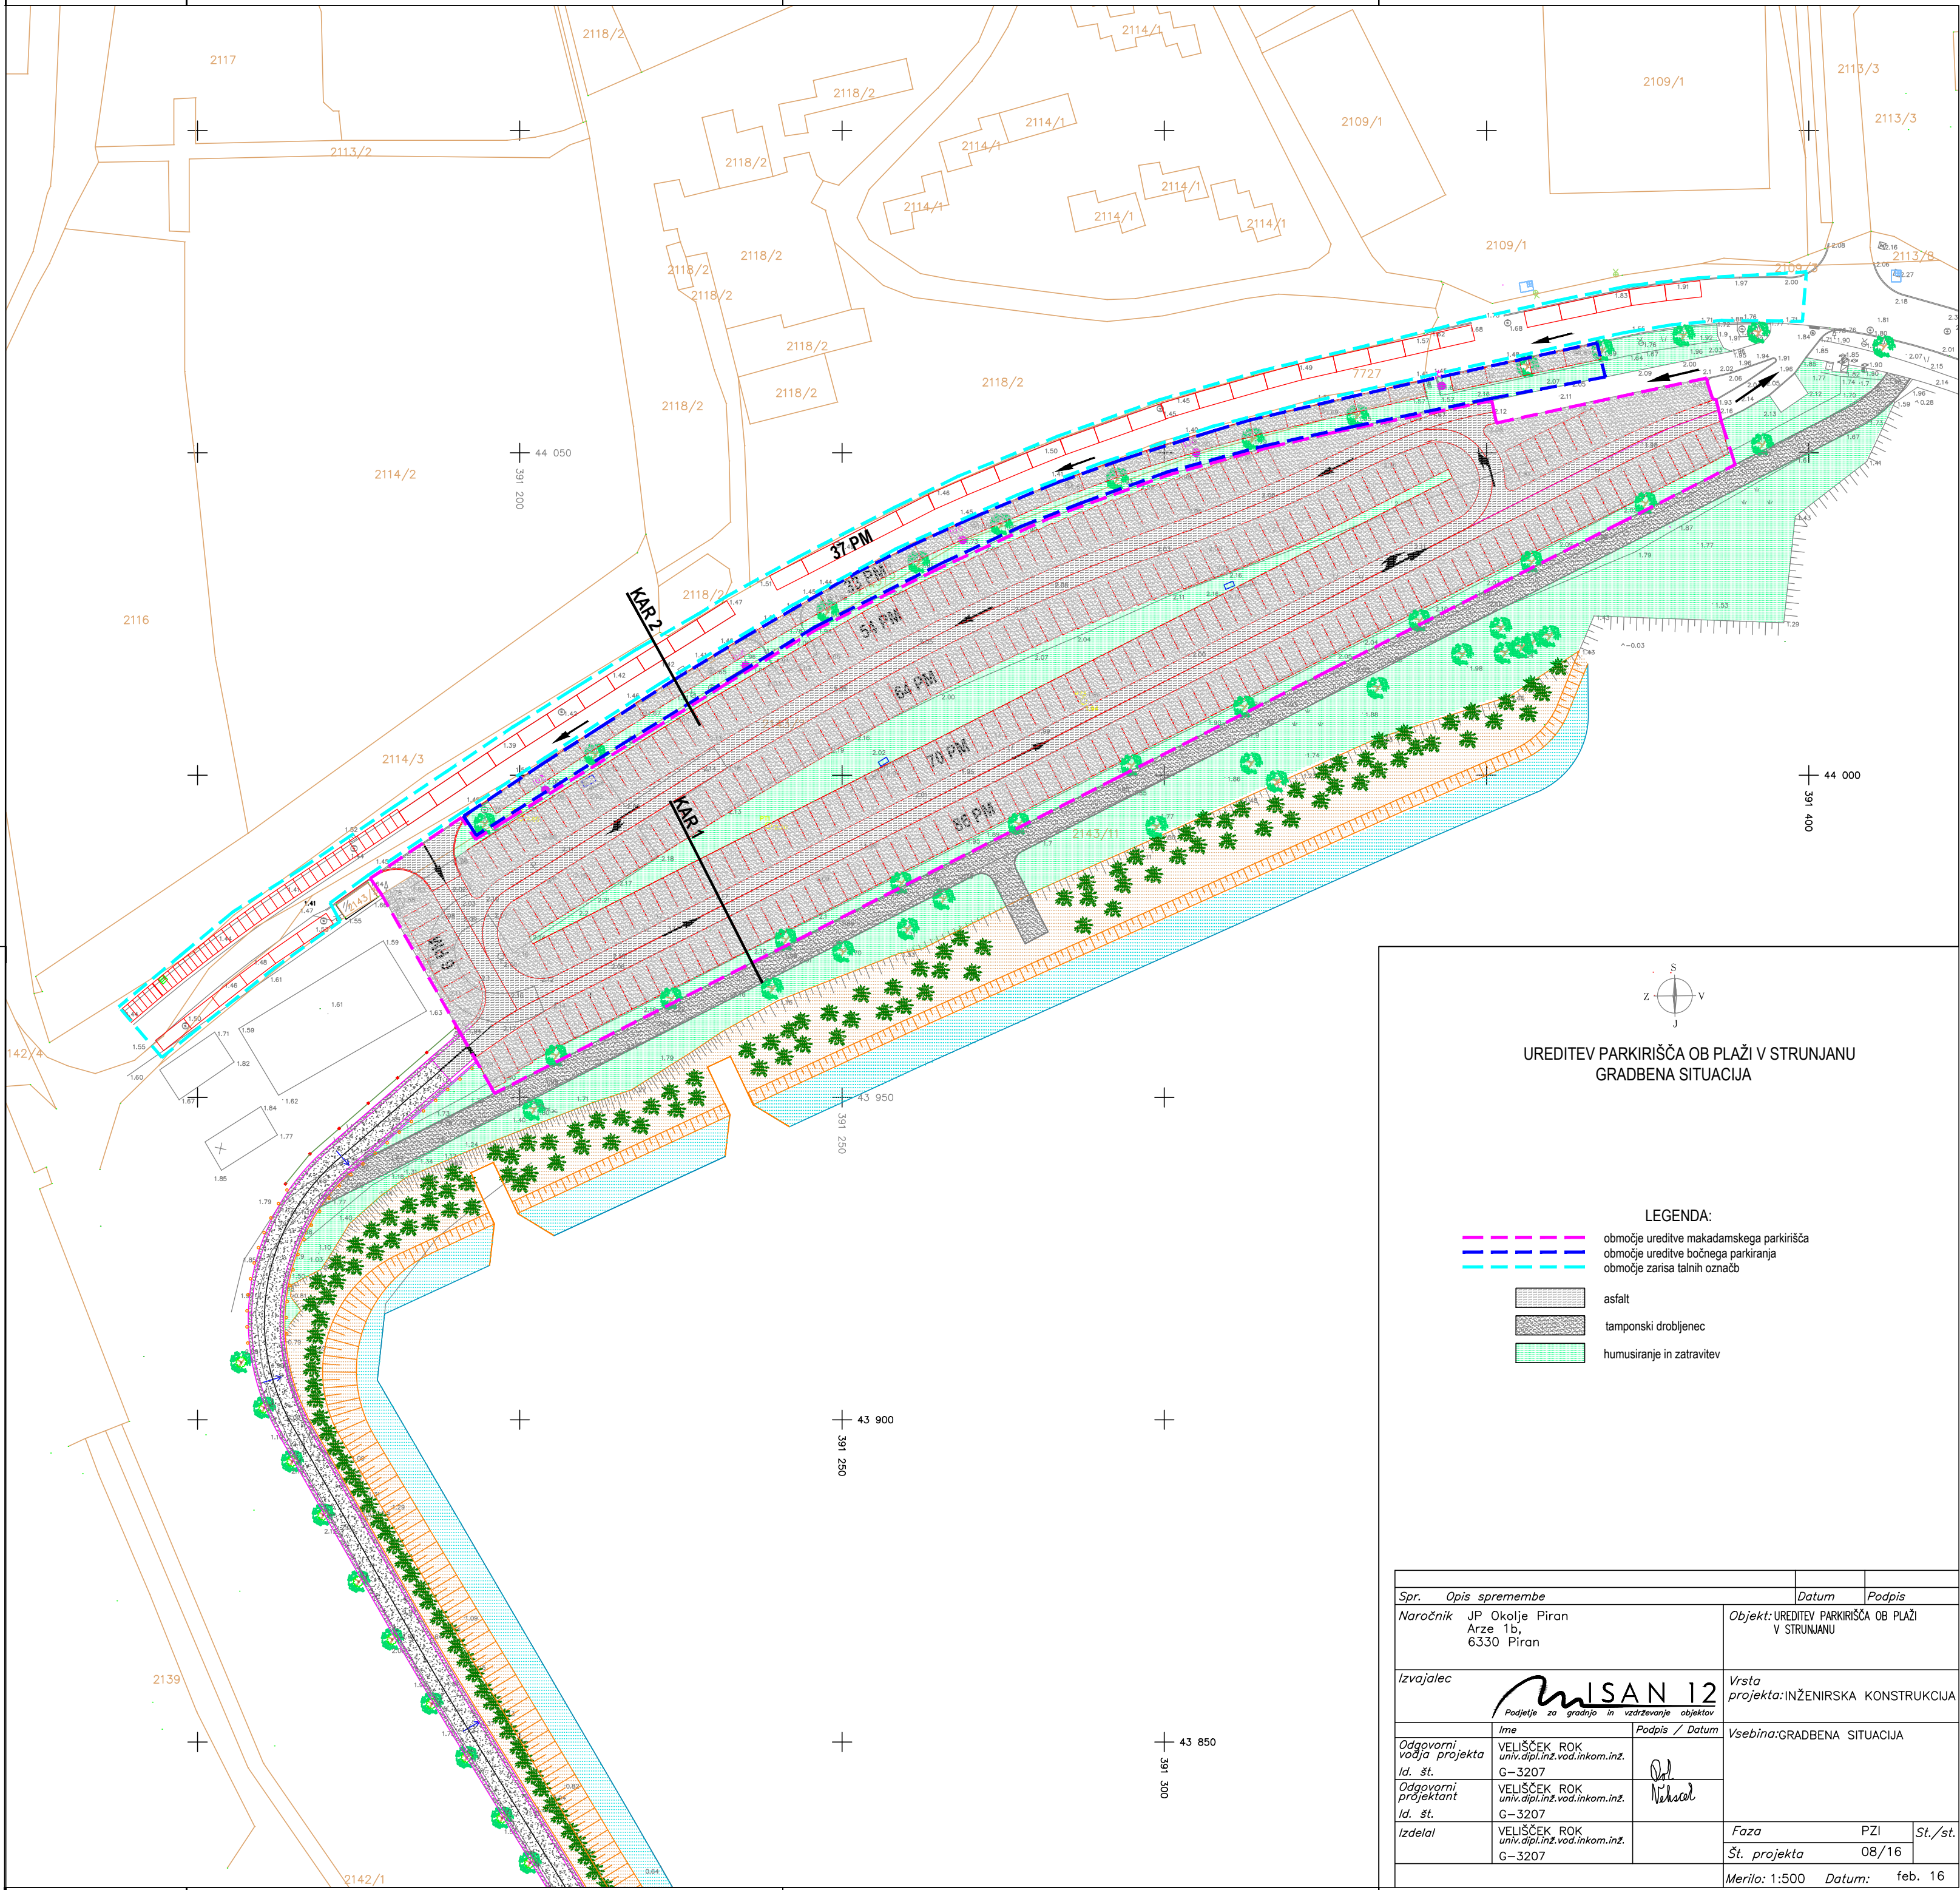

S

V

J

Z

UREDITEV PARKIRIŠČA OB PLAŽI V STRUNJANU

GRADBENA SITUACIJA

LEGENDA:

območje ureditve makadamskega parkirišča

območje ureditve bočnega parkiranja

območje zarisa talnih označb

asfalt

tamponski drobljenec

humusiranje in zatravitev

Spr.	Opis spremembe	Datum	Podpis
Naročnik	JP Okolje Piran Arze 1b, 6330 Piran	Objekt: UREDITEV PARKIRIŠČA OB PLAŽI V STRUNJANU	
Izvajalec	MISAN 12 Podjetje za gradnjo in vzdrževanje objektov	Vrsta projekta: INŽENIRSKA KONSTRUKCIJA	
Odgovorni vođa projekta	VELIŠČEK ROK univ.dipl.inž.vod.inkom.inž. G-3207	Podpis / Datum	Vsebina: GRADBENA SITUACIJA
Odgovorni projektant	VELIŠČEK ROK univ.dipl.inž.vod.inkom.inž. G-3207	Nehsed	
Izdela	VELIŠČEK ROK univ.dipl.inž.vod.inkom.inž. G-3207	Faza	PZI
		Št. projekta	08/16
		Merilo: 1:500	Datum: feb. 16