
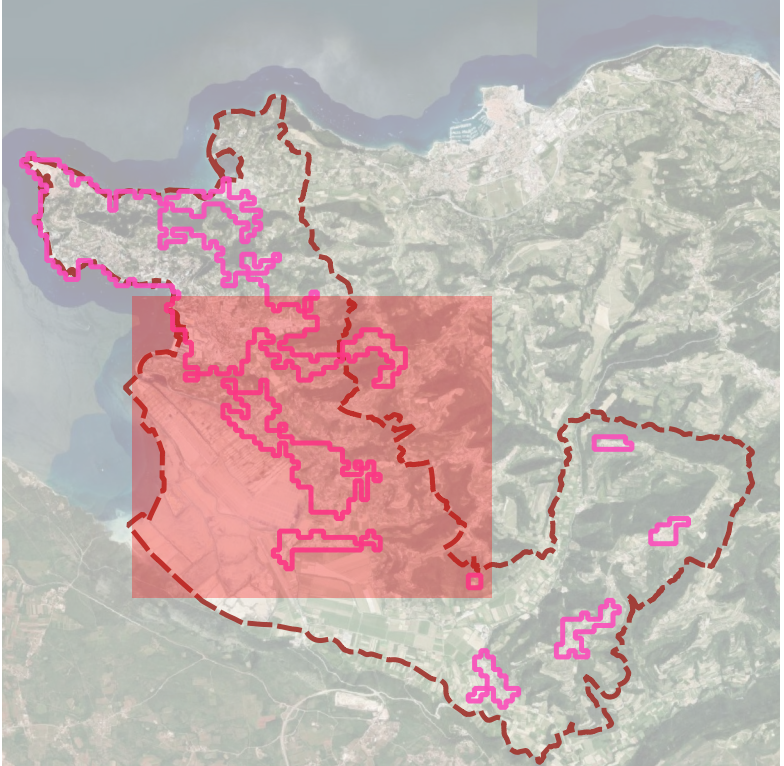


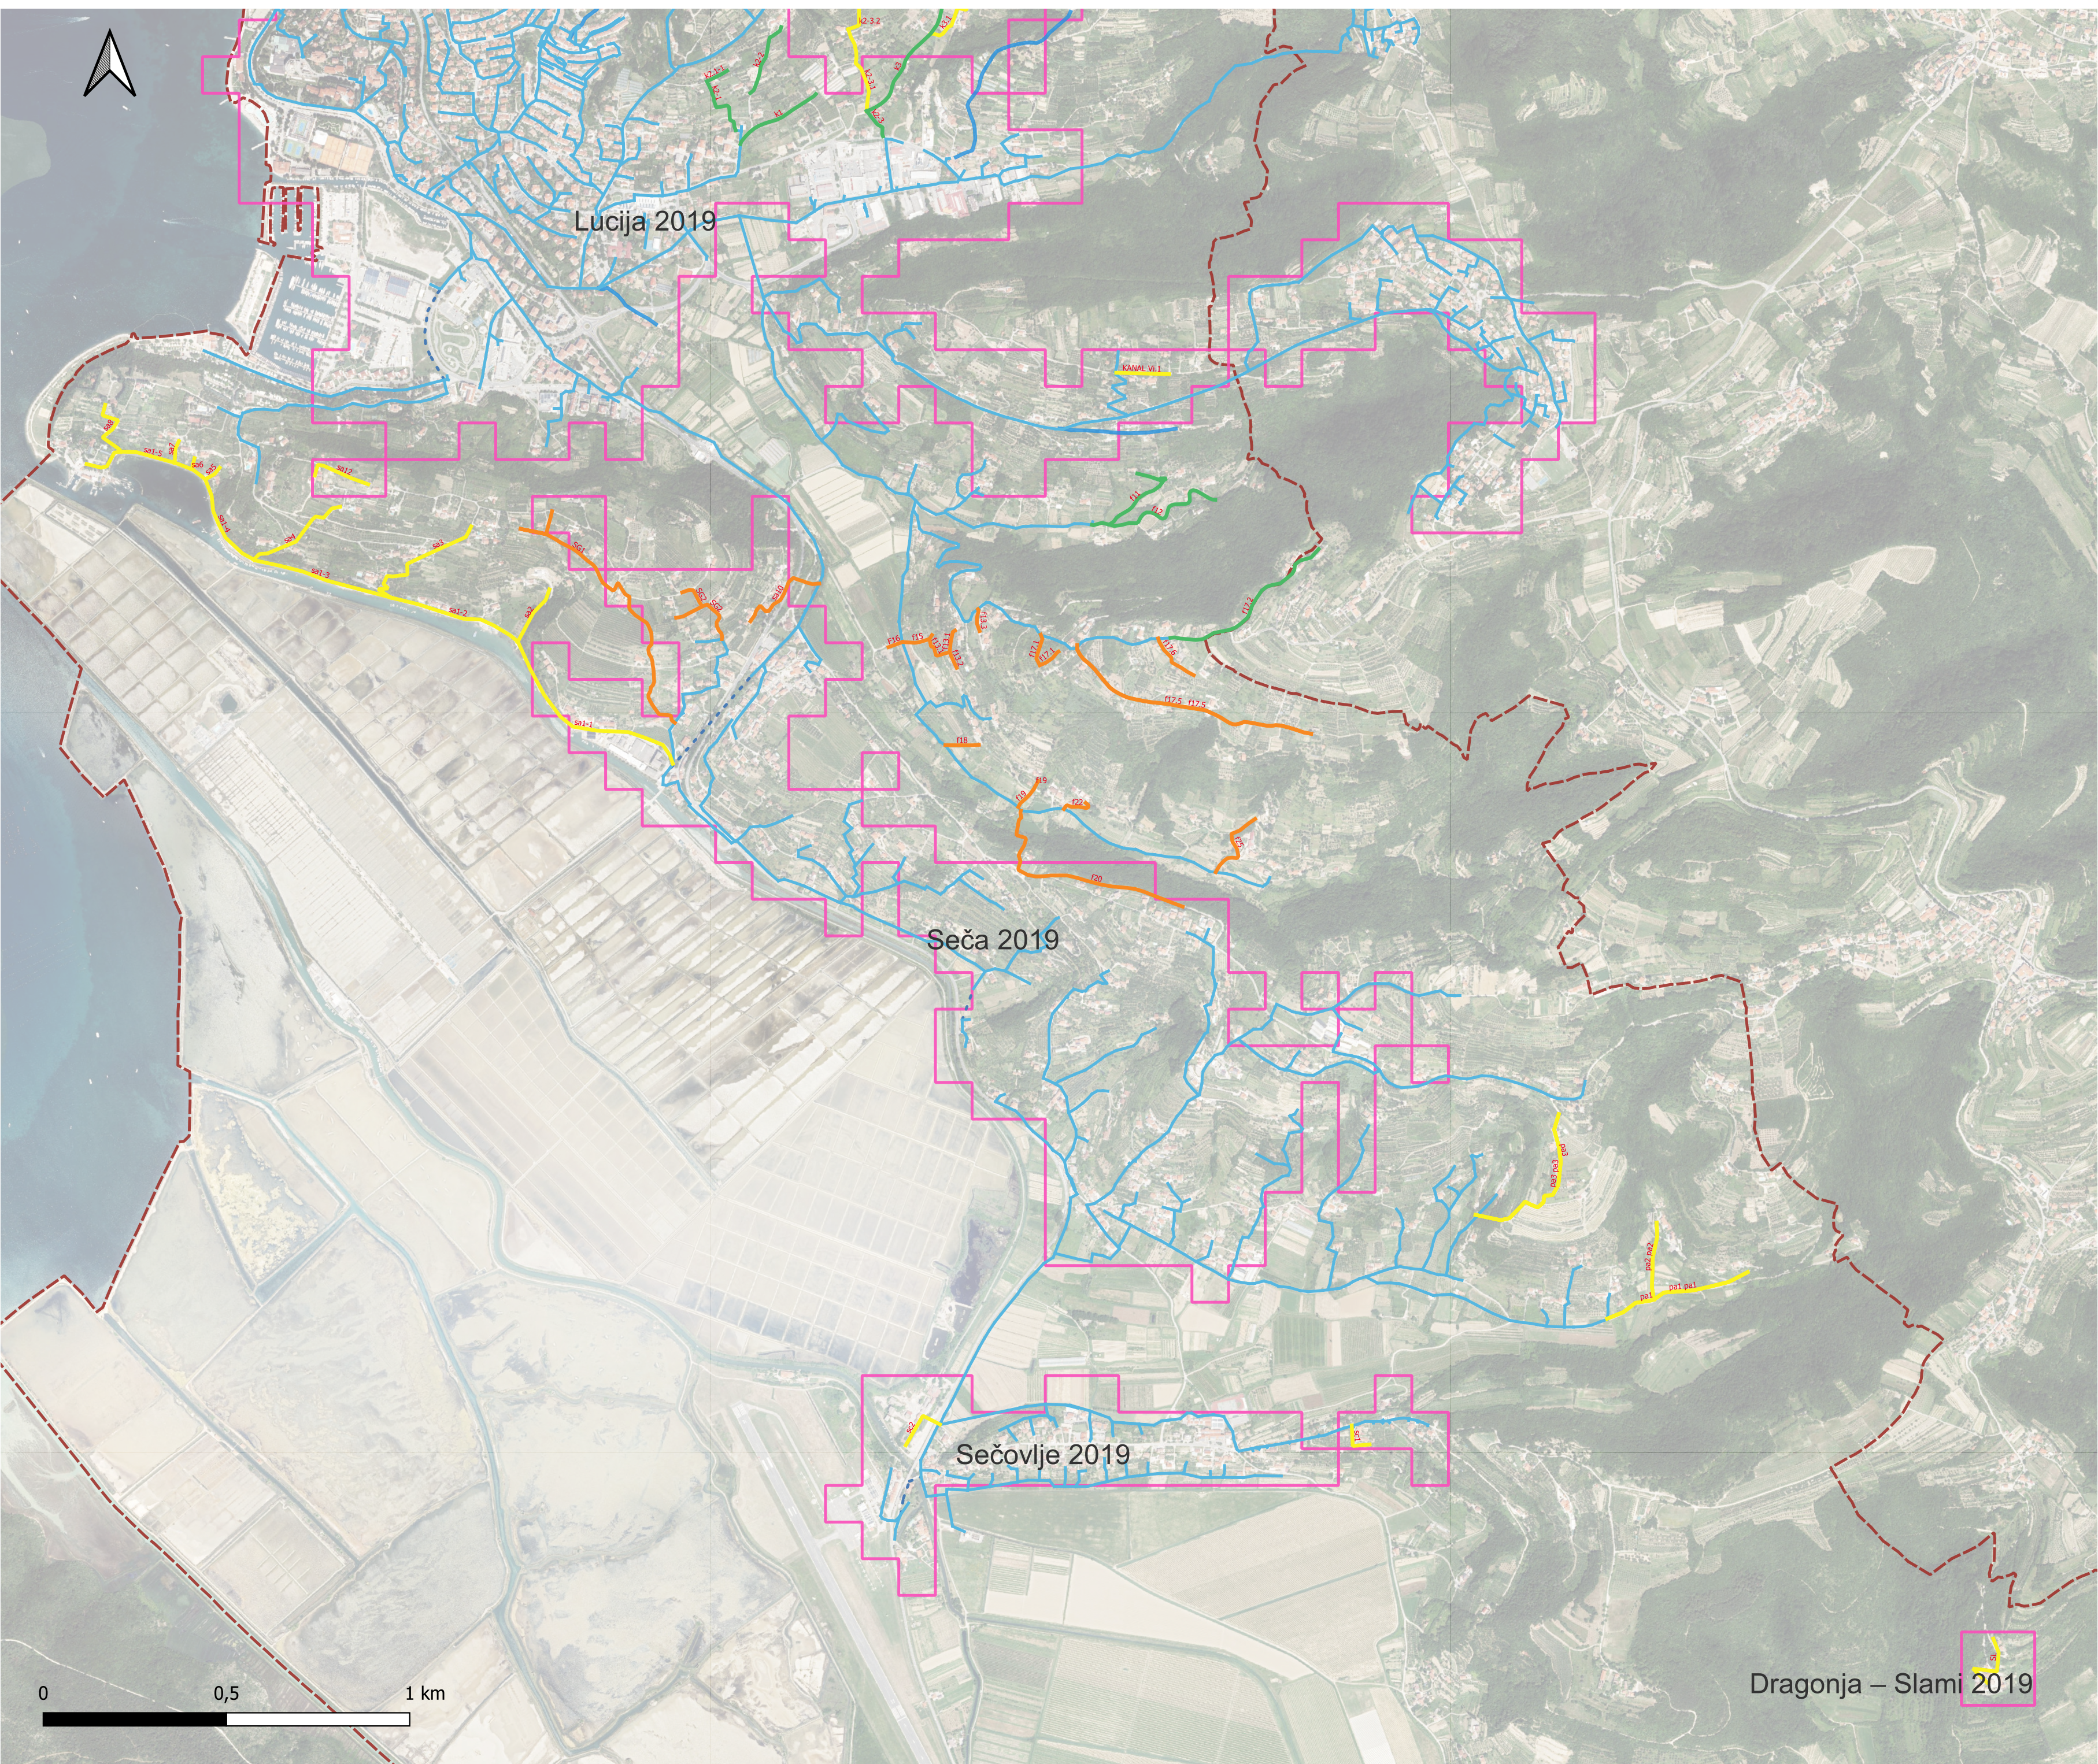

LEGENDA:

PLANIRANA KANALIZACIJA

- T1 - pridobljeno gradbeno dovoljenje
- T2 - izdelana projektna dokumentacija (IZP/DGD)
- T3 - zasnova za izdelavo projekta

OBSTOJEČA KANALIZACIJA

- FEKALNA
- TLACNI_VOD
- NOV KANAL*
- VELJAVNE AGLOMERACIJE
- MEJA OBČINE

* Opomba: kanal, ki je bil zgrajen med izdelavo strateškega dokumenta

STRATEŠKI DOKUMENT ODVAJANJA IN ČIŠČENJA ODPADNIH VODA V OBČINI PIRAN

Številka projekta: VI-1/21

Naročnik: Javno podjetje OKOLJE Piran, d.o.o.

Izvajalec: LIMNOS d.o.o.

Priloga: 3.2 Predvidena kanalizacija za aglomeracijo Seča